



ХАРАКТЕРНИ РАЗРЕЗИ М 1:20


РАЗРЕЗ 1

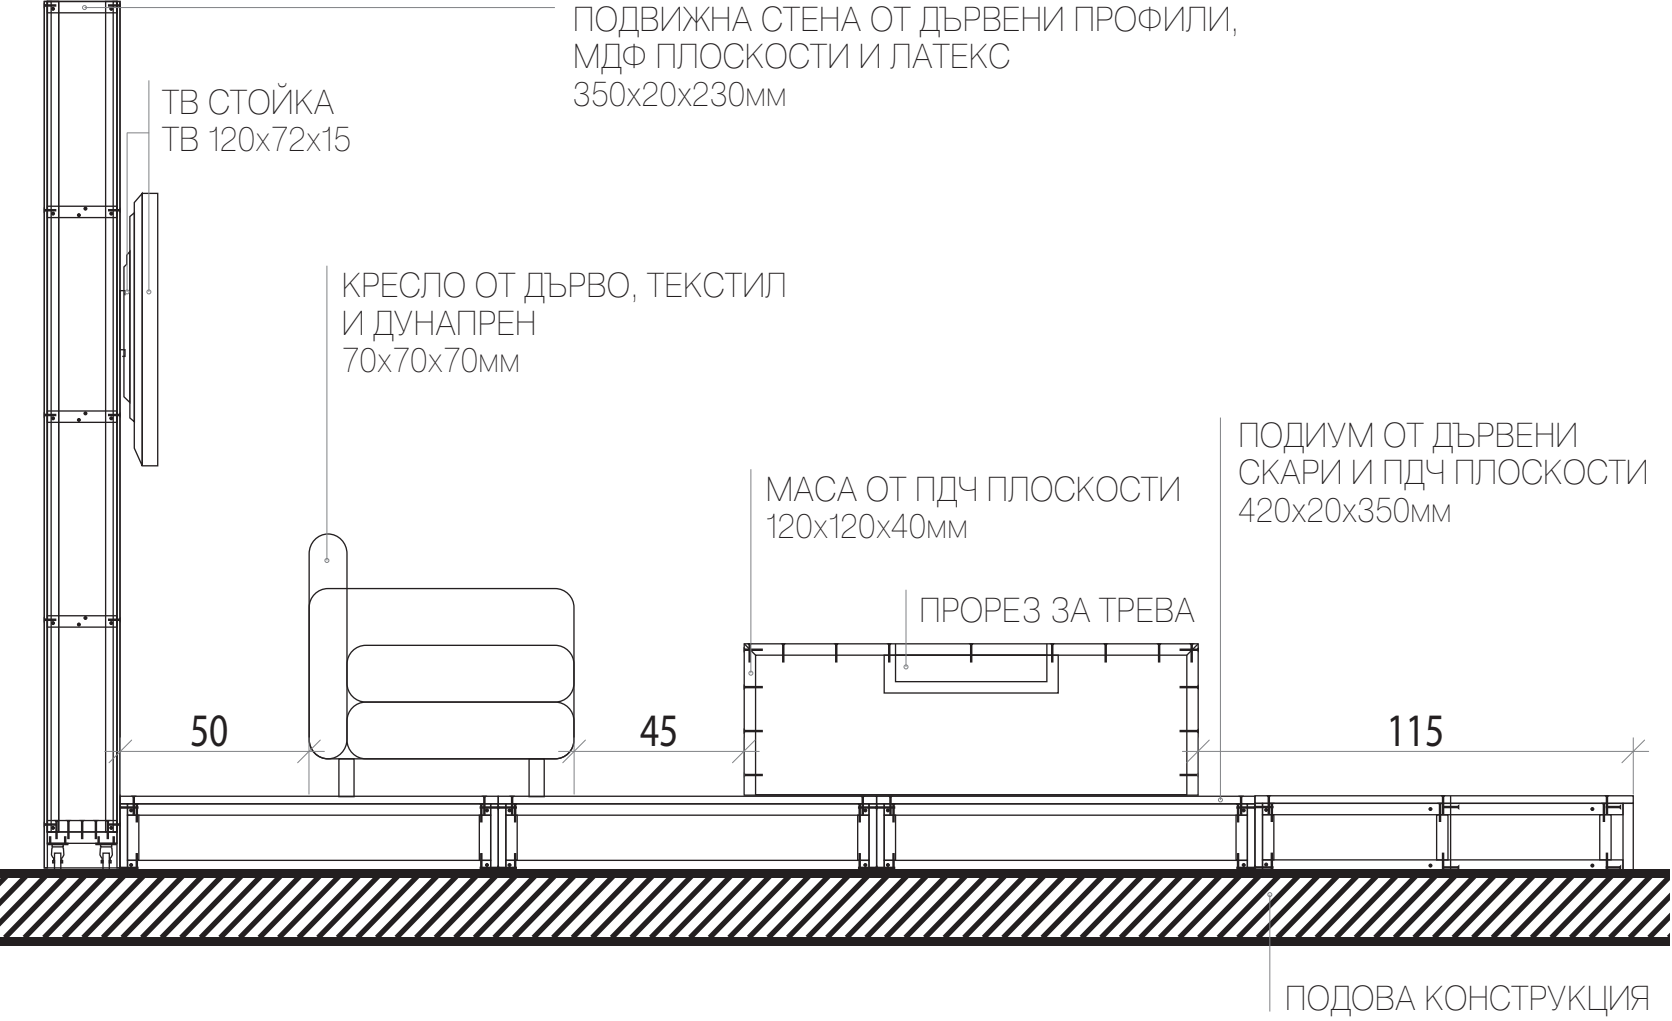

РАЗРЕЗ 2

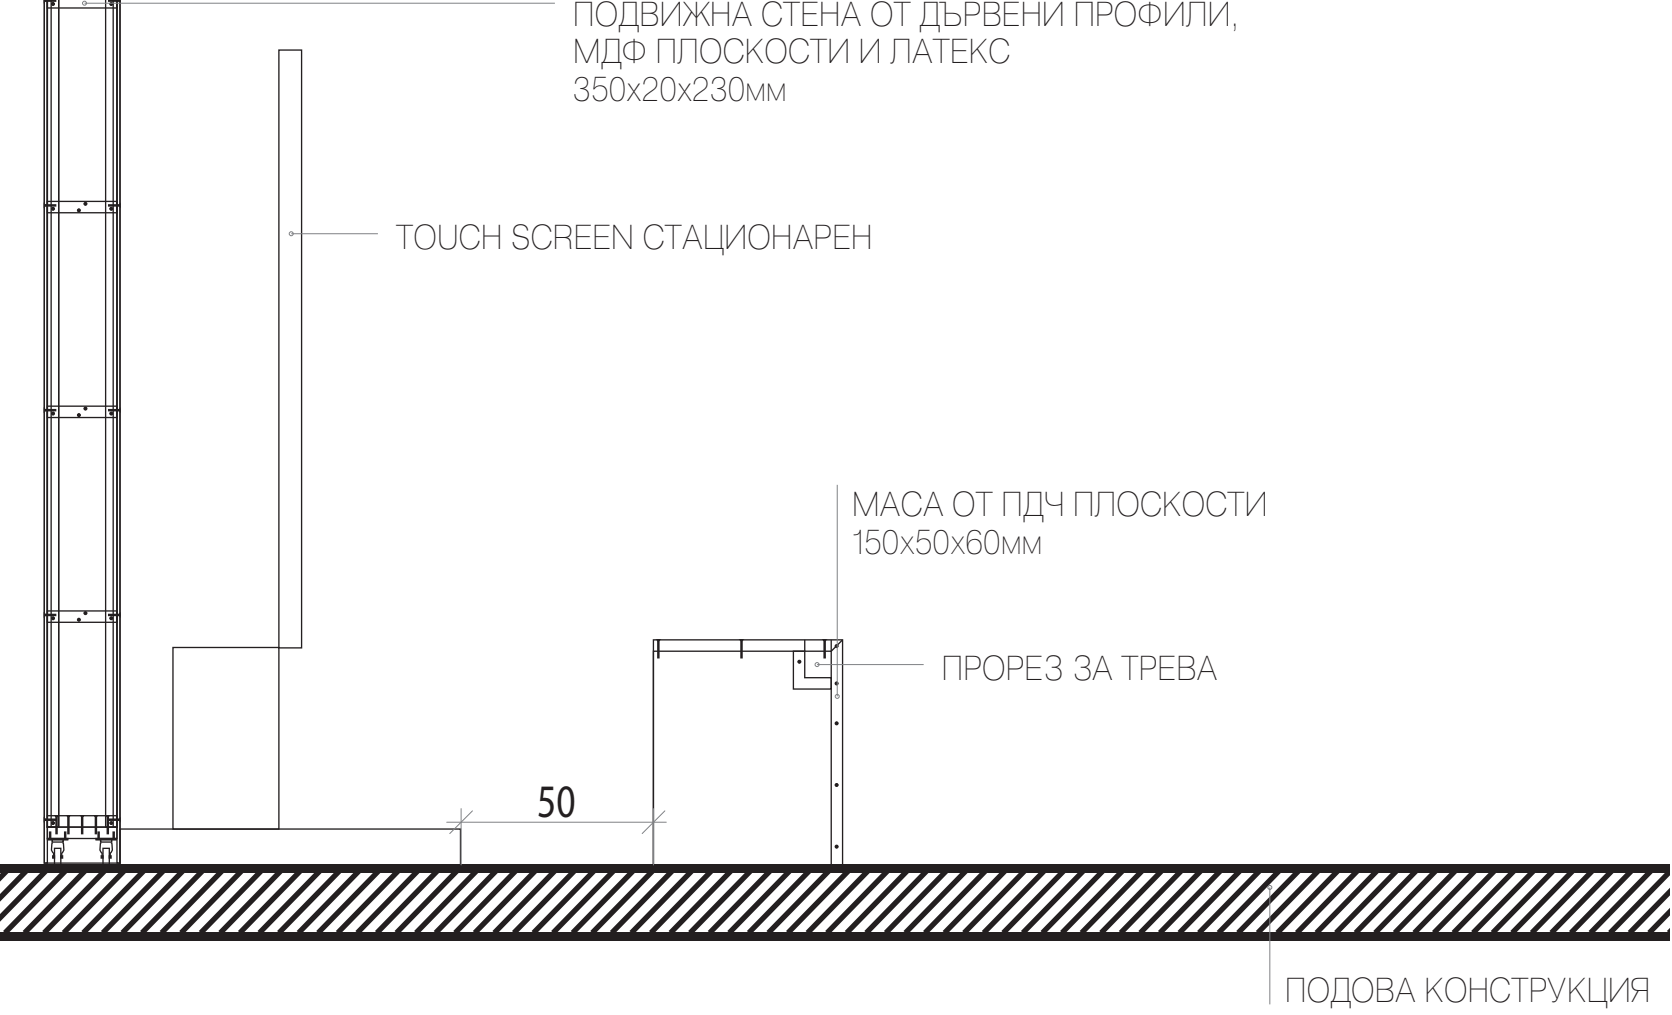


РАЗРЕЗ 3

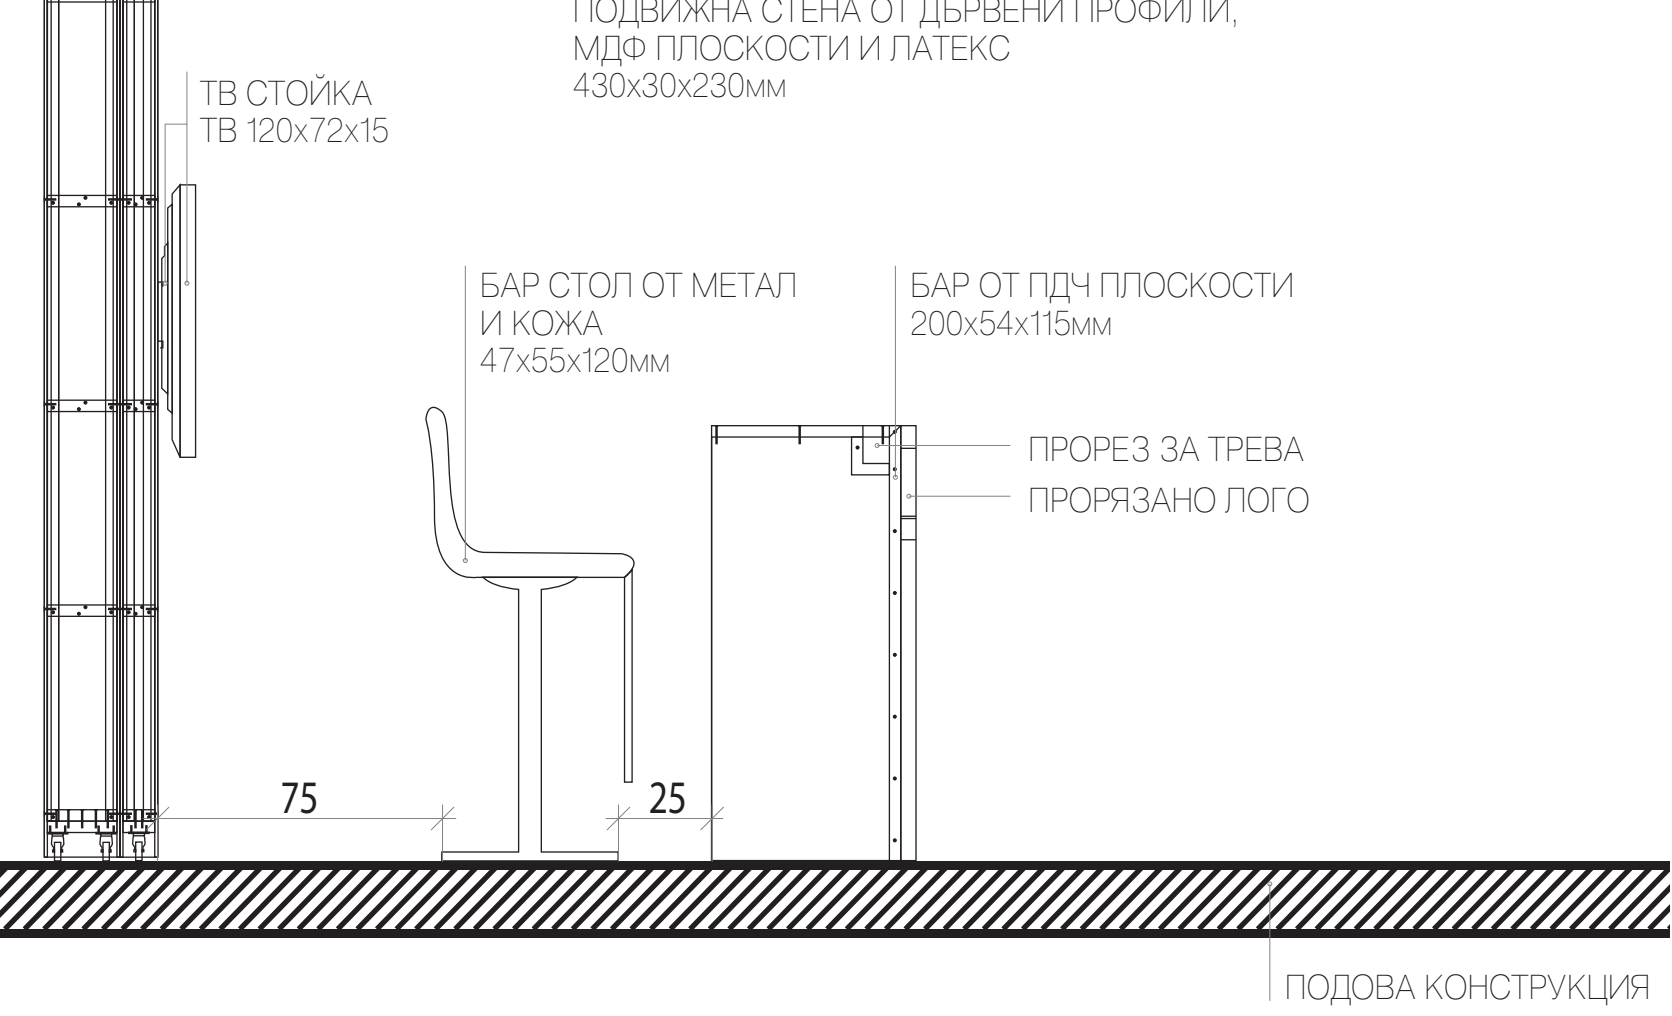


Проектът включва:	шест ТВ фолирани в бяло
Кът за разговори 1 - Състои се от: - Подиум от дървени скари 100/100 и 100/50 + един ъглов (100/50), облицовани с ПДЧ плоскости - Ниска маса от ПДЧ с прорез в средата, запълнен с трева - Диван с три места за сядане - Две кресла - Две или три табуретки - Библиотека-етажерка - Три висящи лампи, имитиращи ел. крушки - ТВ фолиран в бяло - Килим - Две подвижни стени от дървени рамки на колела, облечени с МДФ, боядисани с латекс, за гръб на къта. На едната има прозорец от дървена рамка и печат на плат (за да няма бликове)	Кът за четене на новини - Състои се от: - Бар плот от ПДЧ с прорез в единия край, запълнен с трева и прорязано лого отпред - Бар столове - Подвижна стена от дървени рамки на колела, облечена с МДФ, боядисана с латекс, за гръб на къта. На стената са закрепени три ТВ фолирани в бяло
Кът за разговори 2 - Състои се от: - Три бар плота от ПДЧ с прорез в единия край, запълнен с трева и прорязано лого отпред - Девет бар стола - Три подвижни стени от дървени рамки на колела, облечени с МДФ, боядисани с латекс, за гръб на къта, с	Кът за четене на прогнозата за времето - Състои се от: - Стационарен touch screen фолиран в бяло - Ниска маса от ПДЧ с прорез в единия край, запълнен с трева - Две саксии облечени с ПДЧ, запълнени с трева - Подвижна стена от дървени рамки на колела, облечена с МДФ, боядисана с латекс, за гръб на къта - Декоративна стена (дървена рамка), разделяща къта с меката мебел и този с touch screen-а
	Пространство за музикални изпълнения, театрални етюди и др. - Състои се от: - Стационарен touch screen фолиран в бяло - Две саксии облечени с ПДЧ, запълнени с трева

ХАРАКТЕРНИ ДЕТАЙЛИ М 1:20


ДЕТАЙЛ А - ЧАСТ ОТ ПОДВИЖНА СТЕНА

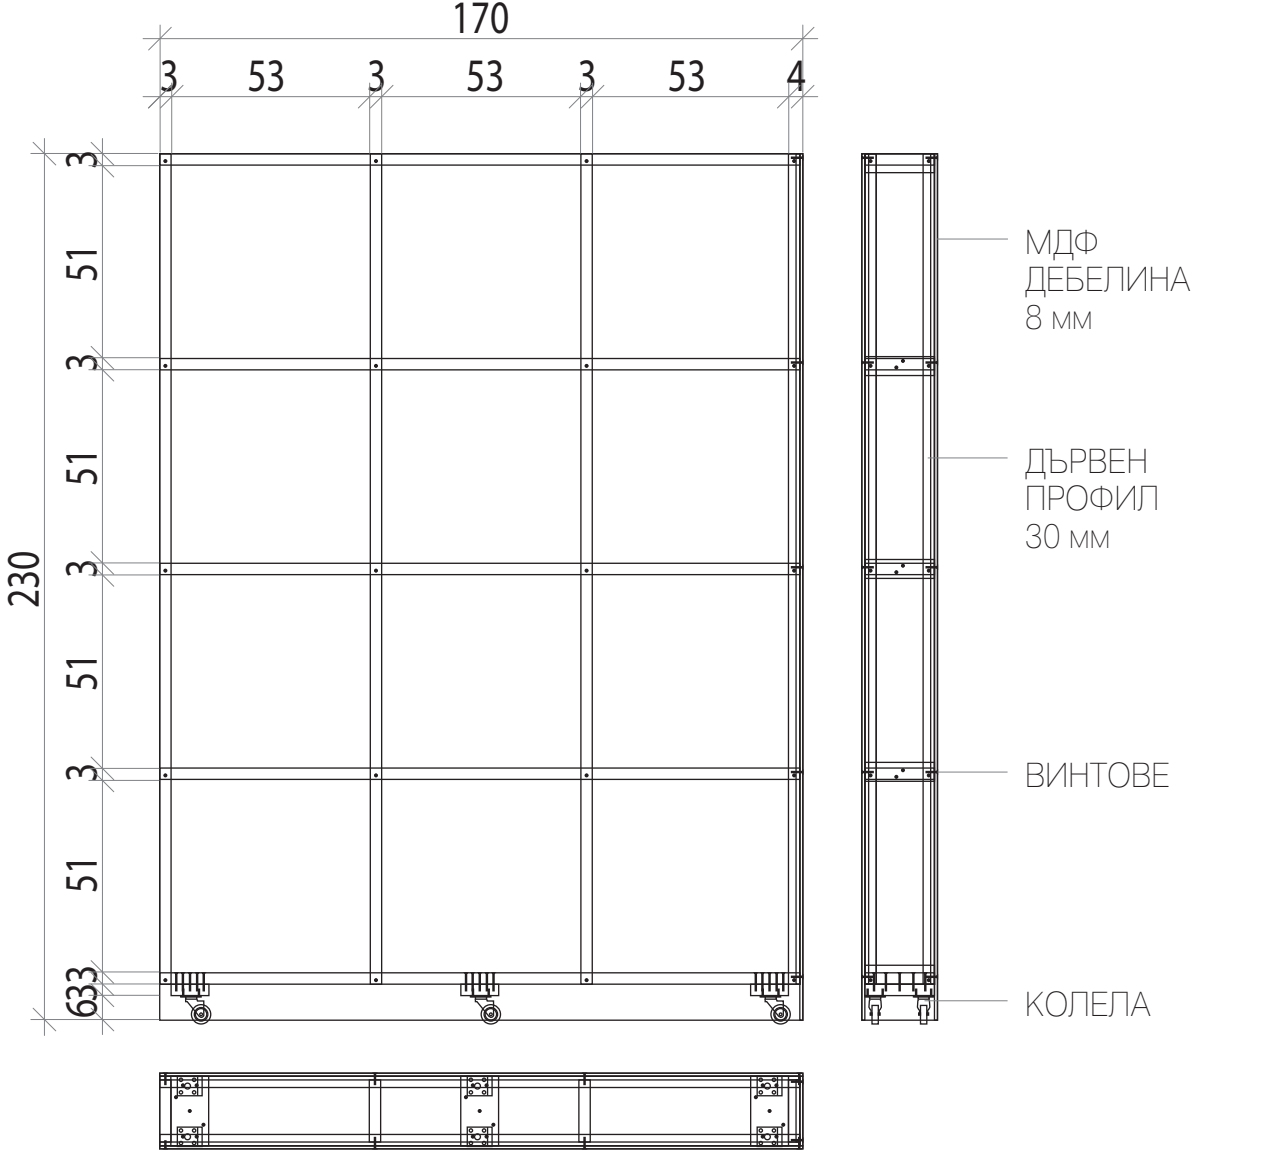


ДЕТАЙЛ Б - ДЪРВЕНИ СКАРИ ЧАСТ ОТ ПОДИУМА - 100x100x20 И 50x100x20 - ЪГЛОВ

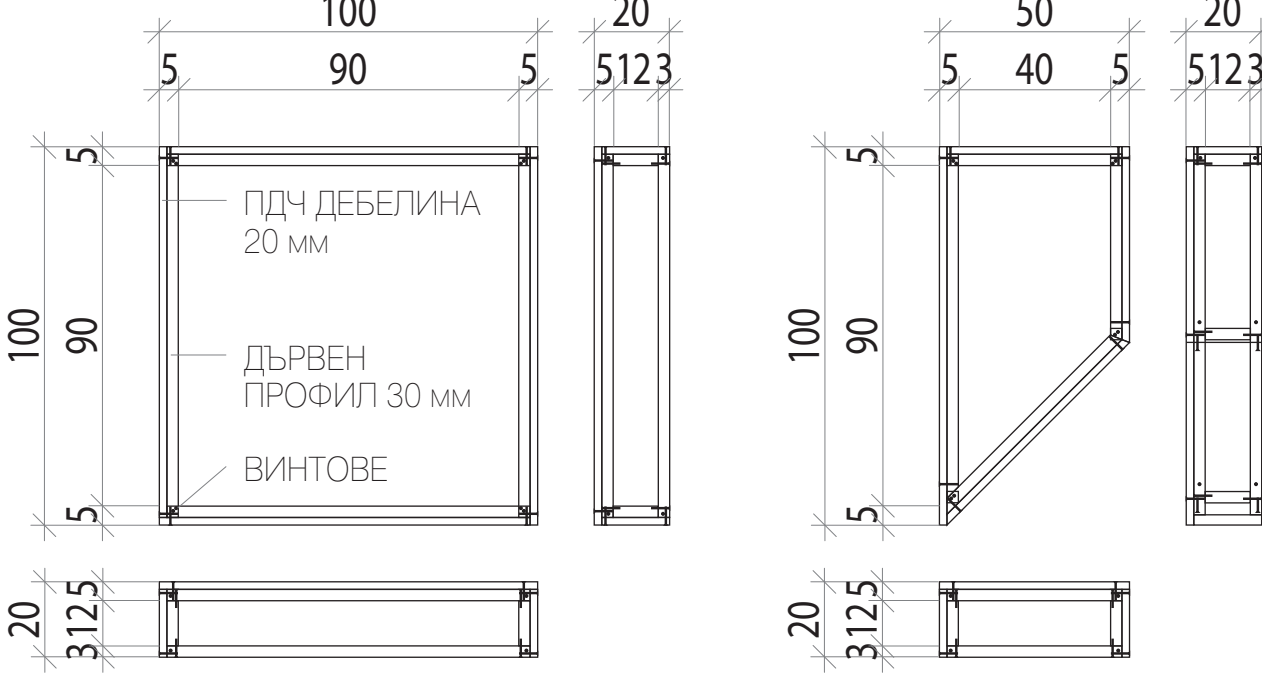

ДЕТАЙЛ В - МАСА-БЮРО

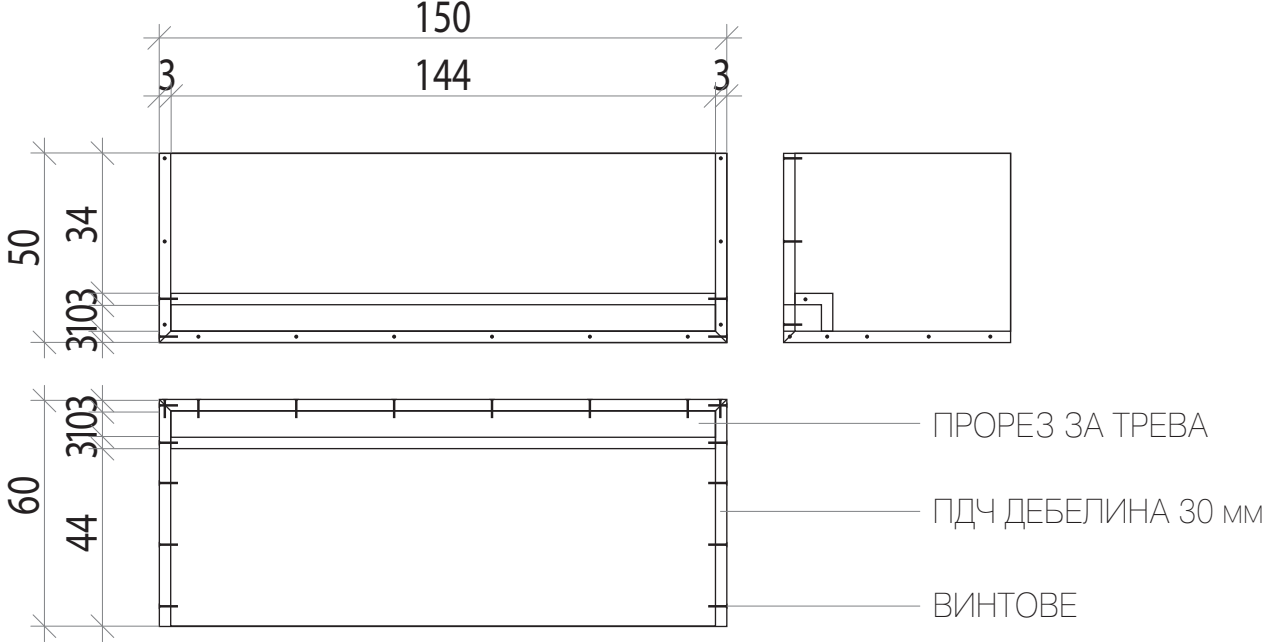

ДЕТАЙЛ Г - МАСА-БАР

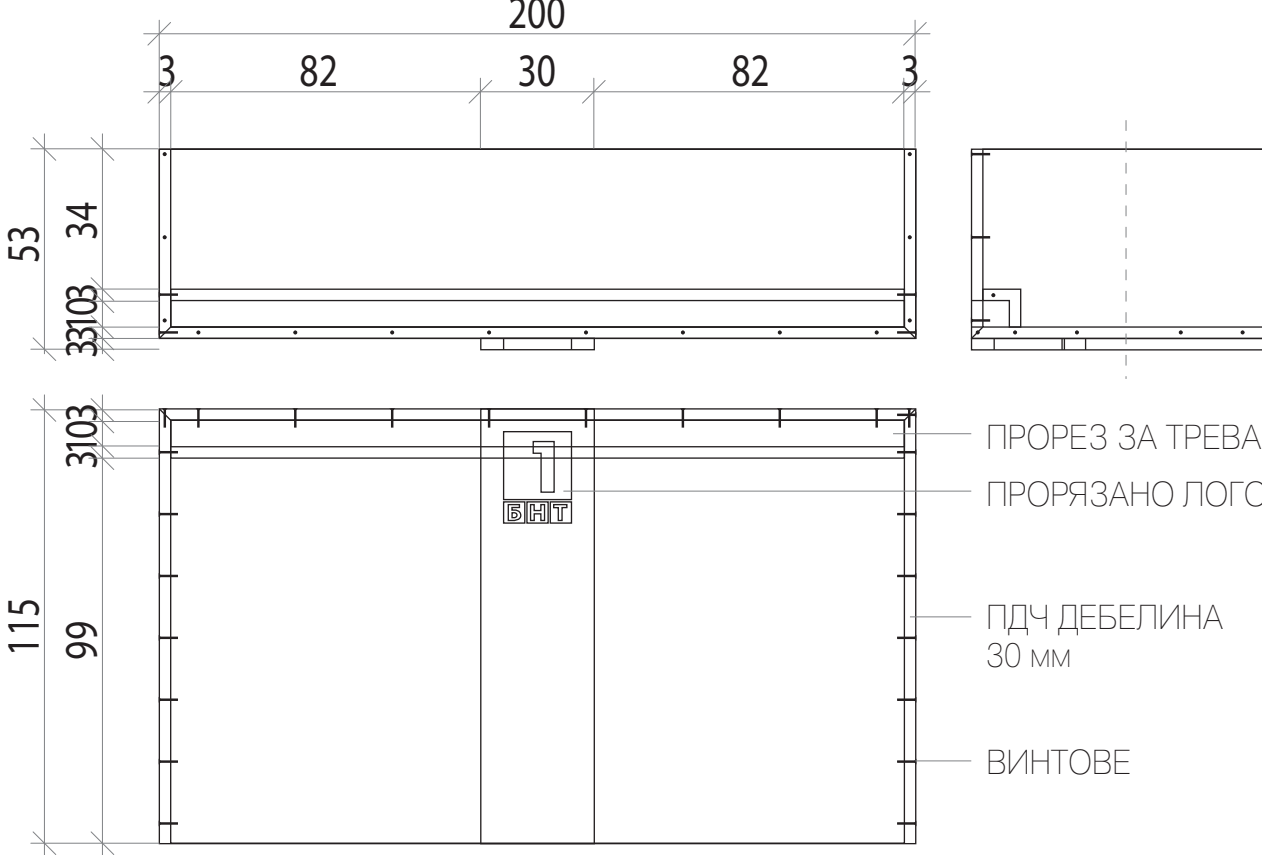

- Две табуретки
- Две етажерки
- Две подвижни стени от дървени рамки на колела, облечени с МДФ, боядисани с латекс, за гръб на къта. На едната има прозорец от дървена рамка и печат на плат (за да няма бликове)
- Декоративна стена (дървена рамка), разделяща къта с меката мебел и този с touch screen