

СТУДИО 5 - табло 1, М 1:50


ПОЯСНИТЕЛЕН ТЕКСТ

1. Под - две нива:
- кът за разговори - на подиум +15 см.
- останалите кътове - на +/- 0.00
2. Подово покритие - PVC - тип "BOLON", различни цветове - 3D
3. Мебели:
- за сядане - кресла, по каталог.
- маси за разговори, новини, прогноза за времето - изработка.
- материали за изработка на масите - MDF + прахово бодисване тип "TIGER DRYLAC® WOOD", алуминиев профил D16mm, Corian.
- форми за логата - Corian + вградено светодиодно осветление.
- хоризонталното лого и "графиката" от подови покрития - за горна гледна точка - със съществуващия кран. Плазмени екрани 72/120 см - 8 бр.

3. Декори:
- постоянни - на къта за разговори - фиксирани към подиума.
- мобилни - на модули - кътовете за новини, прогноза за времето, танци ...
- носеща конструкция:
- рамки, правоъгълен профил 20x30мм, заварка, боя.
- надлъжно фиксиране на рамките - същият профил, болтова връзка.
- "лице" на декорите - от бял трансlucentен "Corian"- 6 мм, изработка:
- raster от модули 42/42 см, различна височина.
- на белите модули - бели, обемни букви/символи - за новини, информация, комуникация, култура, динамика, интернет хаос ...
- вградено задно осветление от кота +44 см до +172 см - промяна на цвета на декора.
- дъгообразни модули по ъглите - "кутии" Corian, плексиглас 8 мм с фиксирани светодиоди по вътрешния ръб.



3D

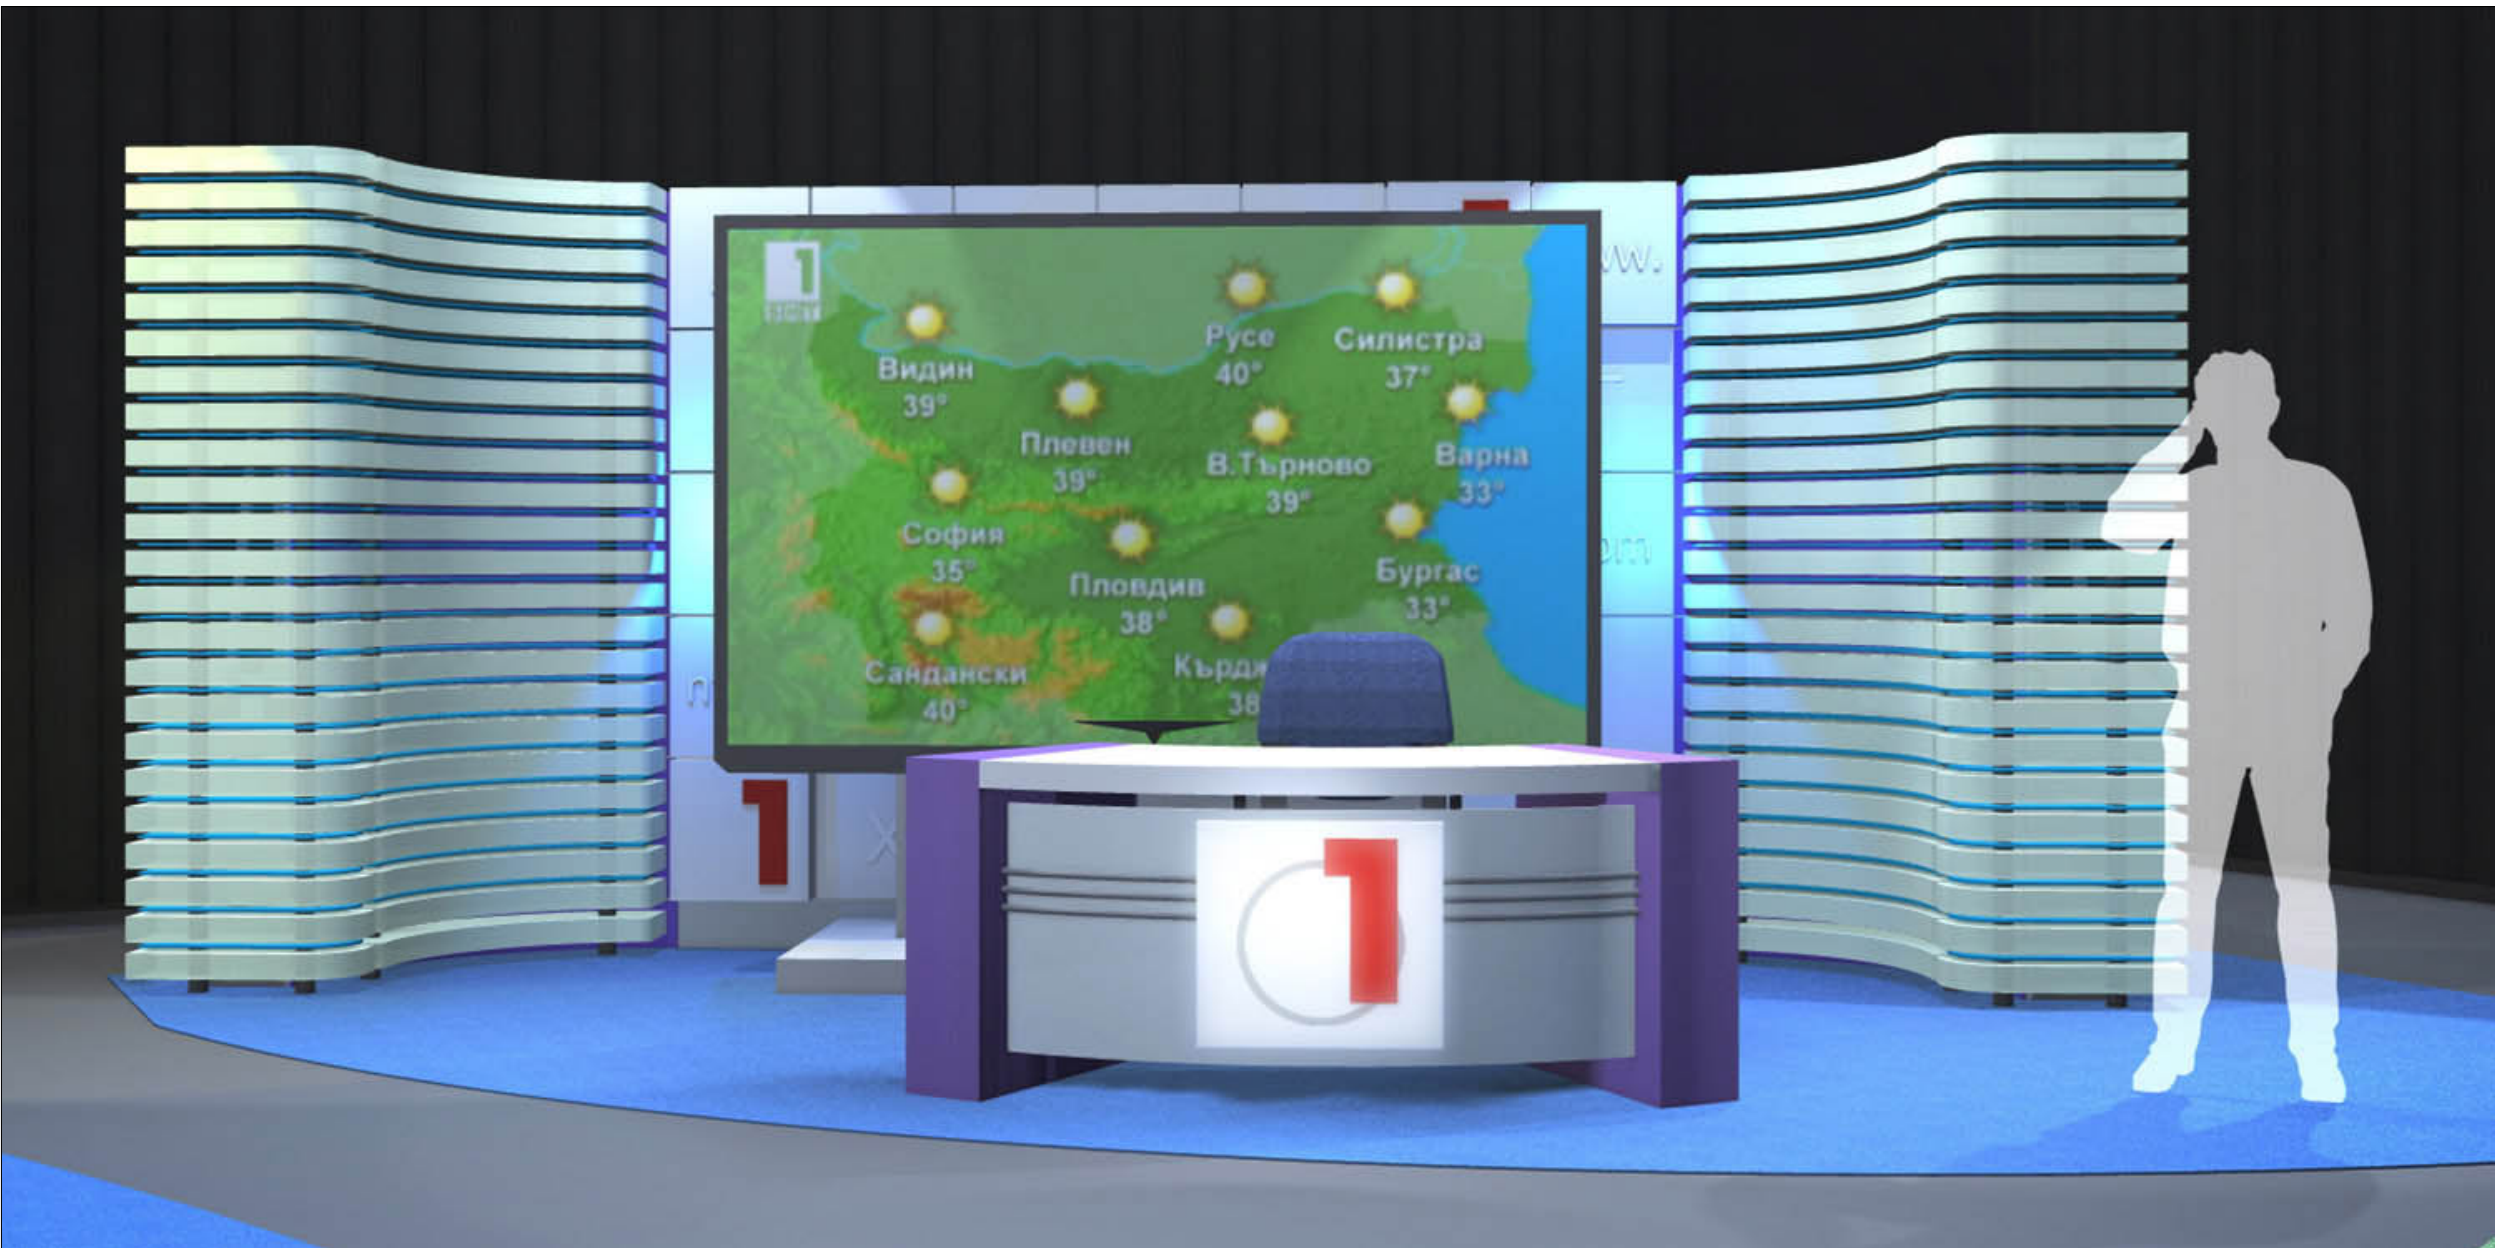

3D




3D



3D




3D

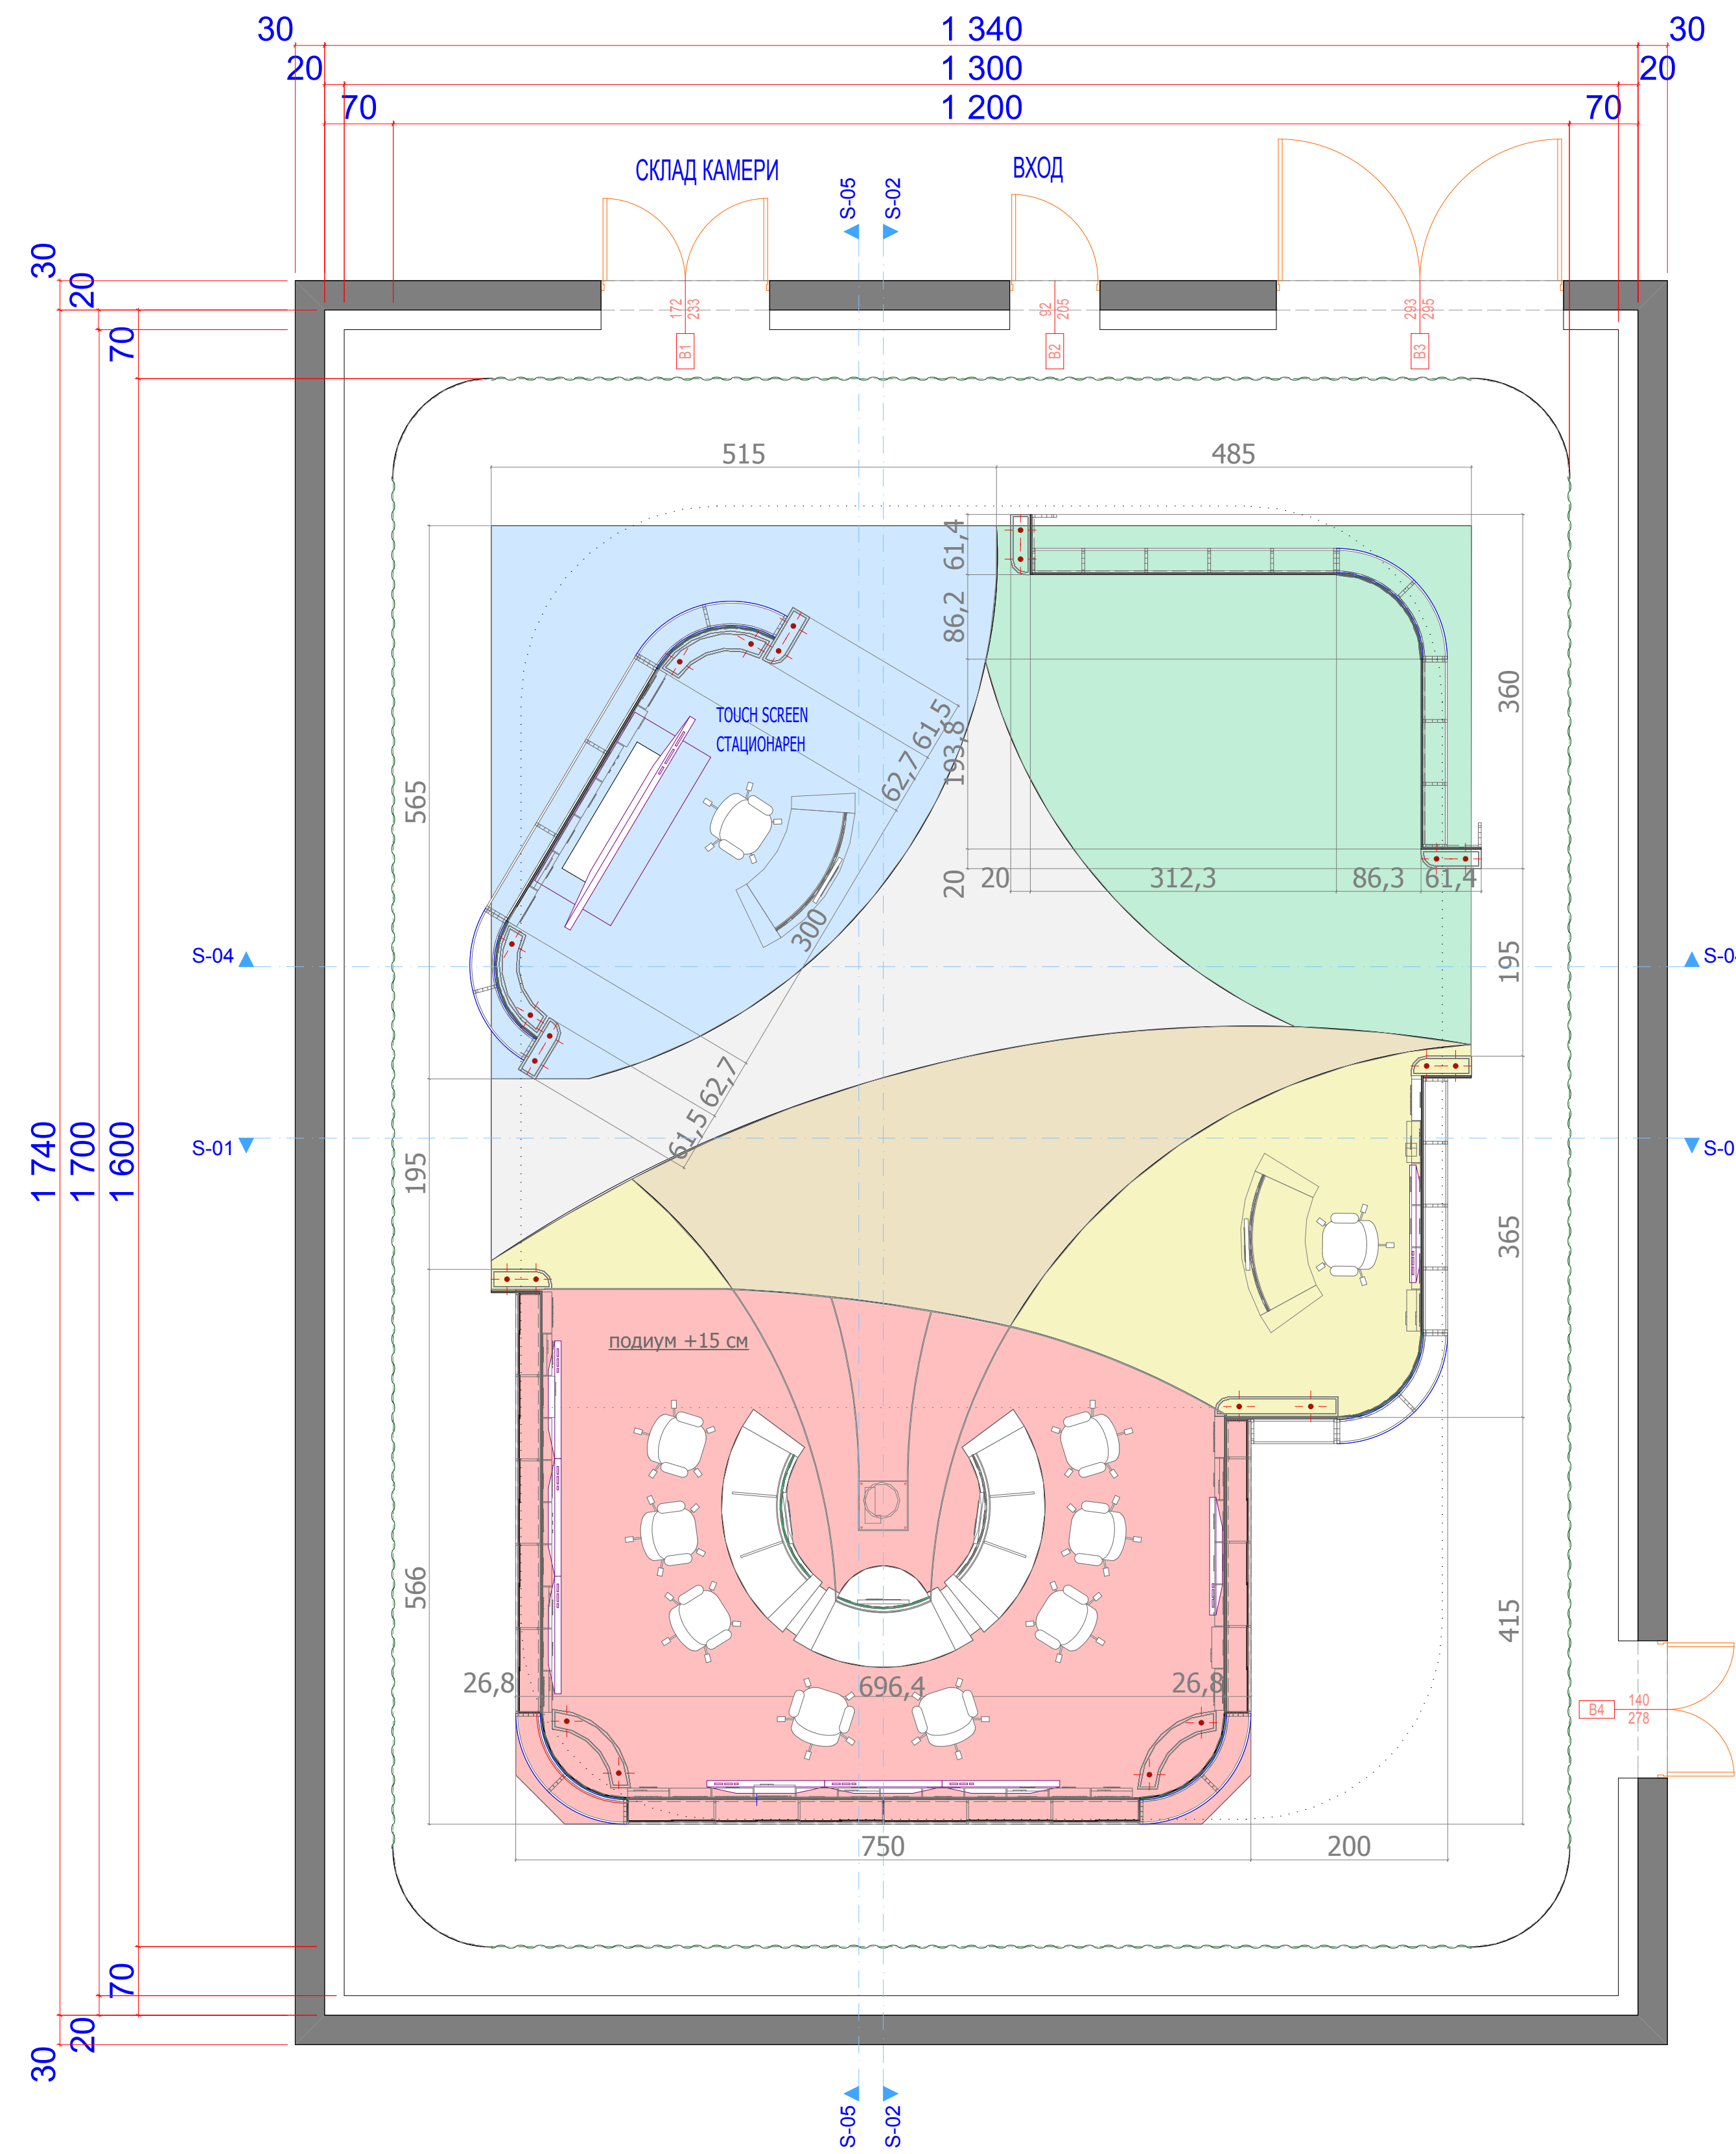


план 1:50




3D

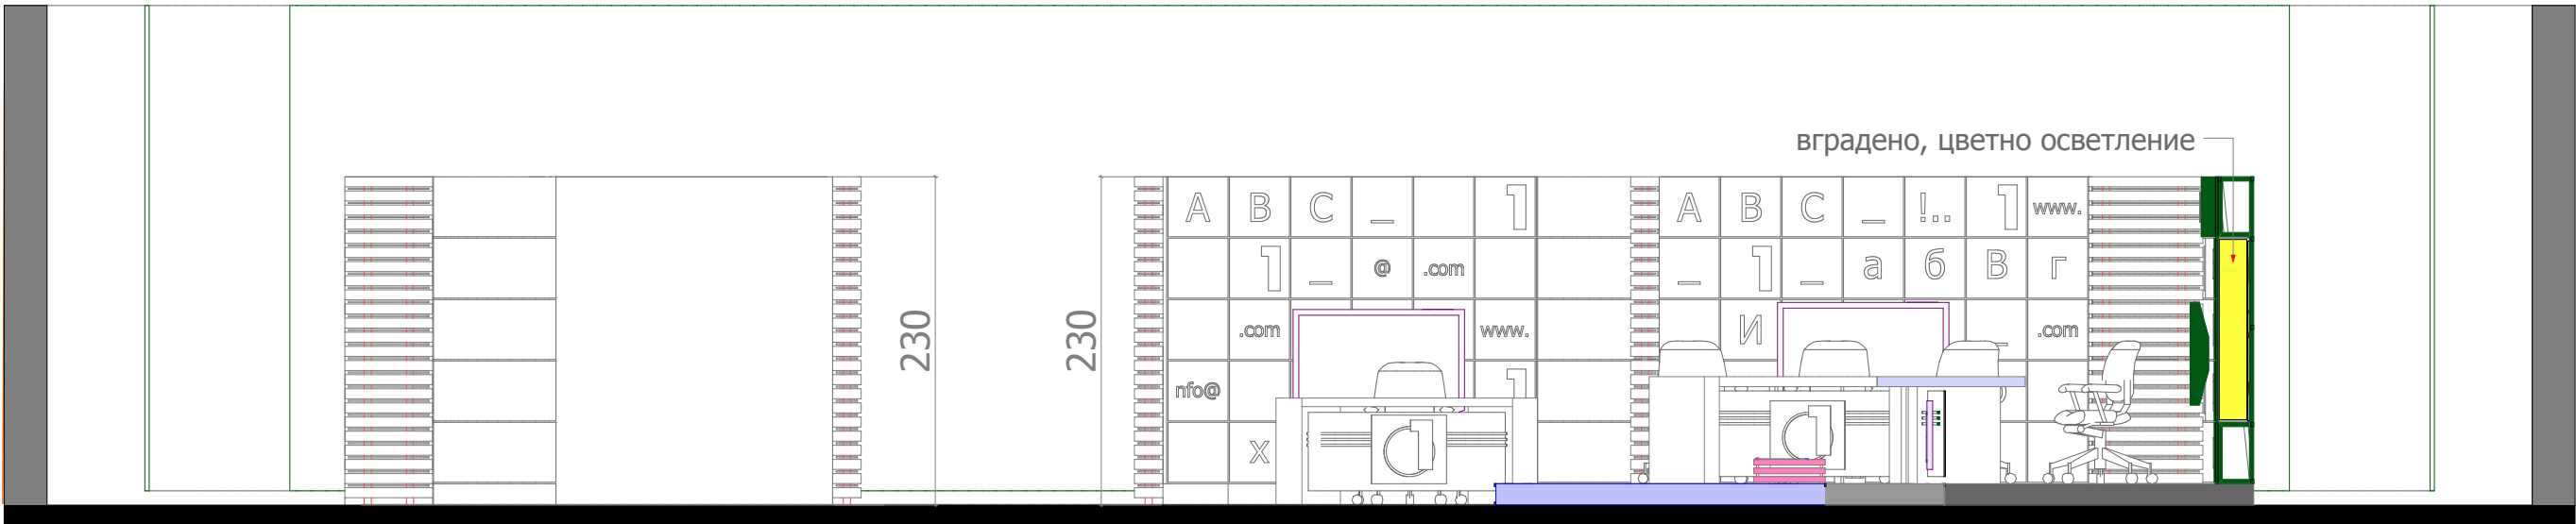


разрез S-02 М1:50

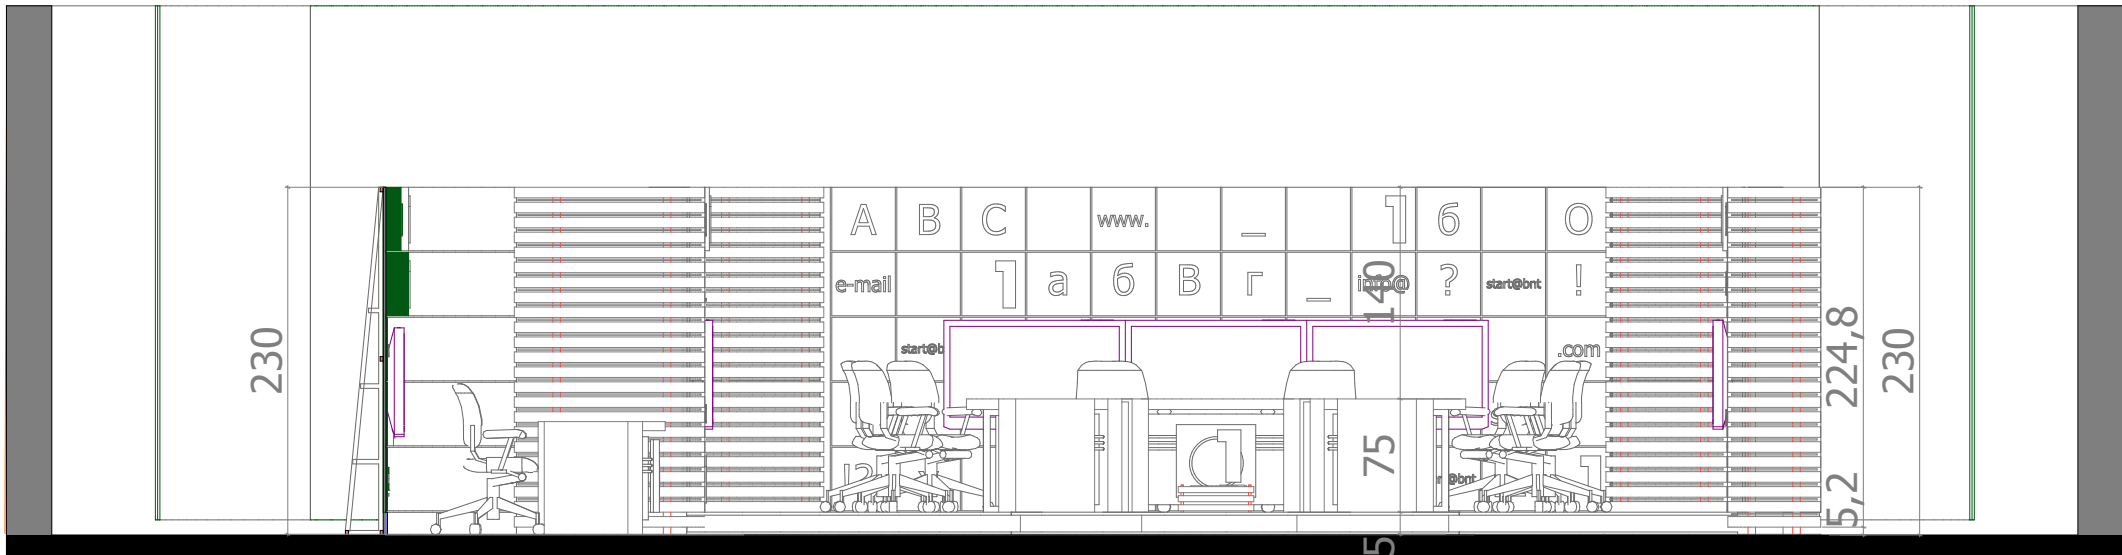

разрез S-01 М1:50

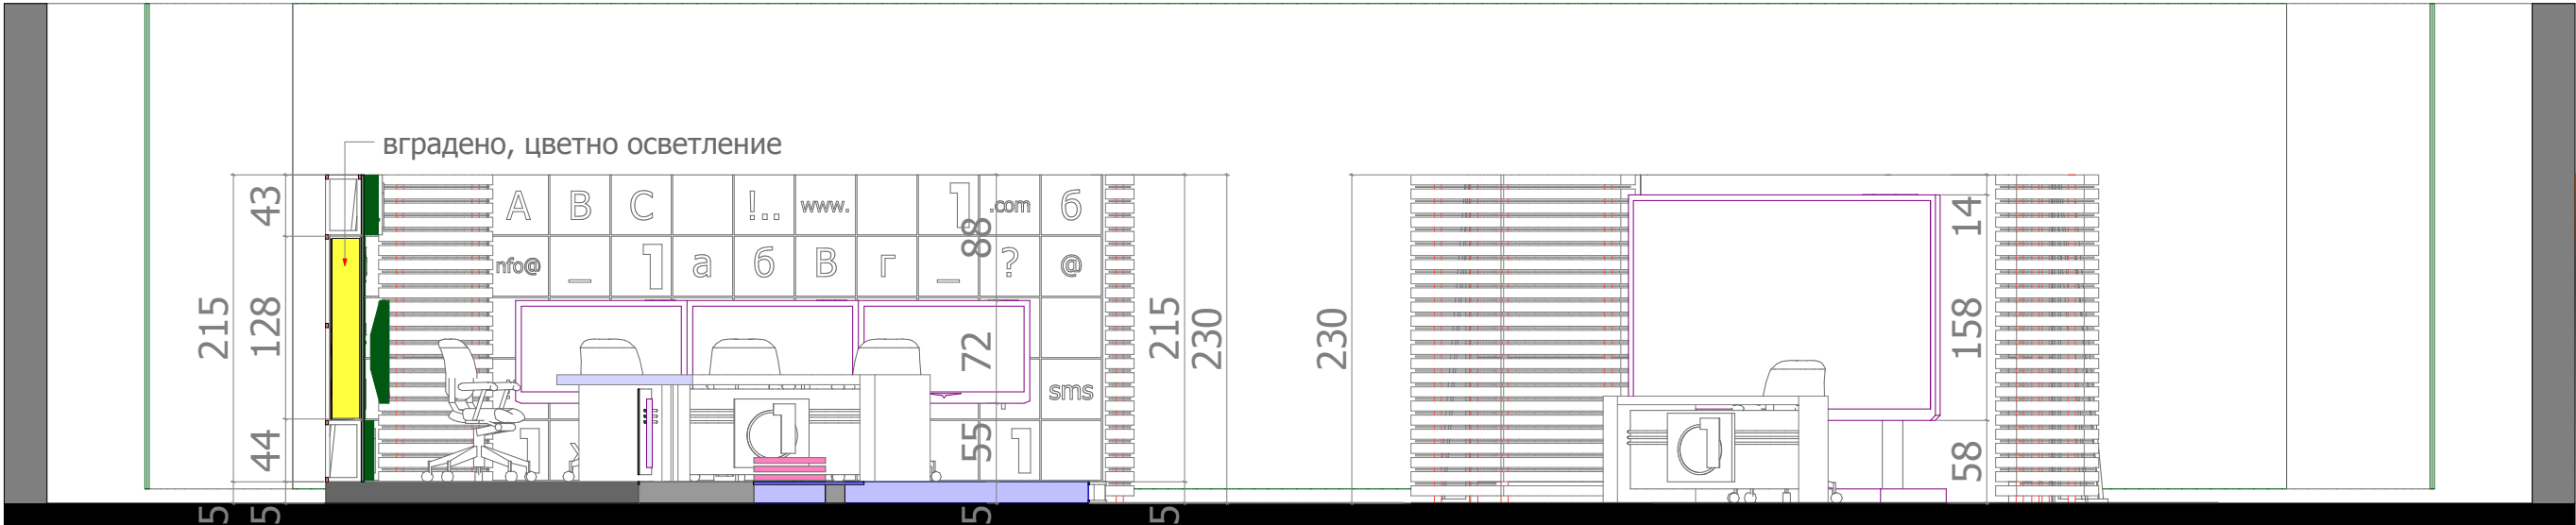

разрез S-05 М1:50

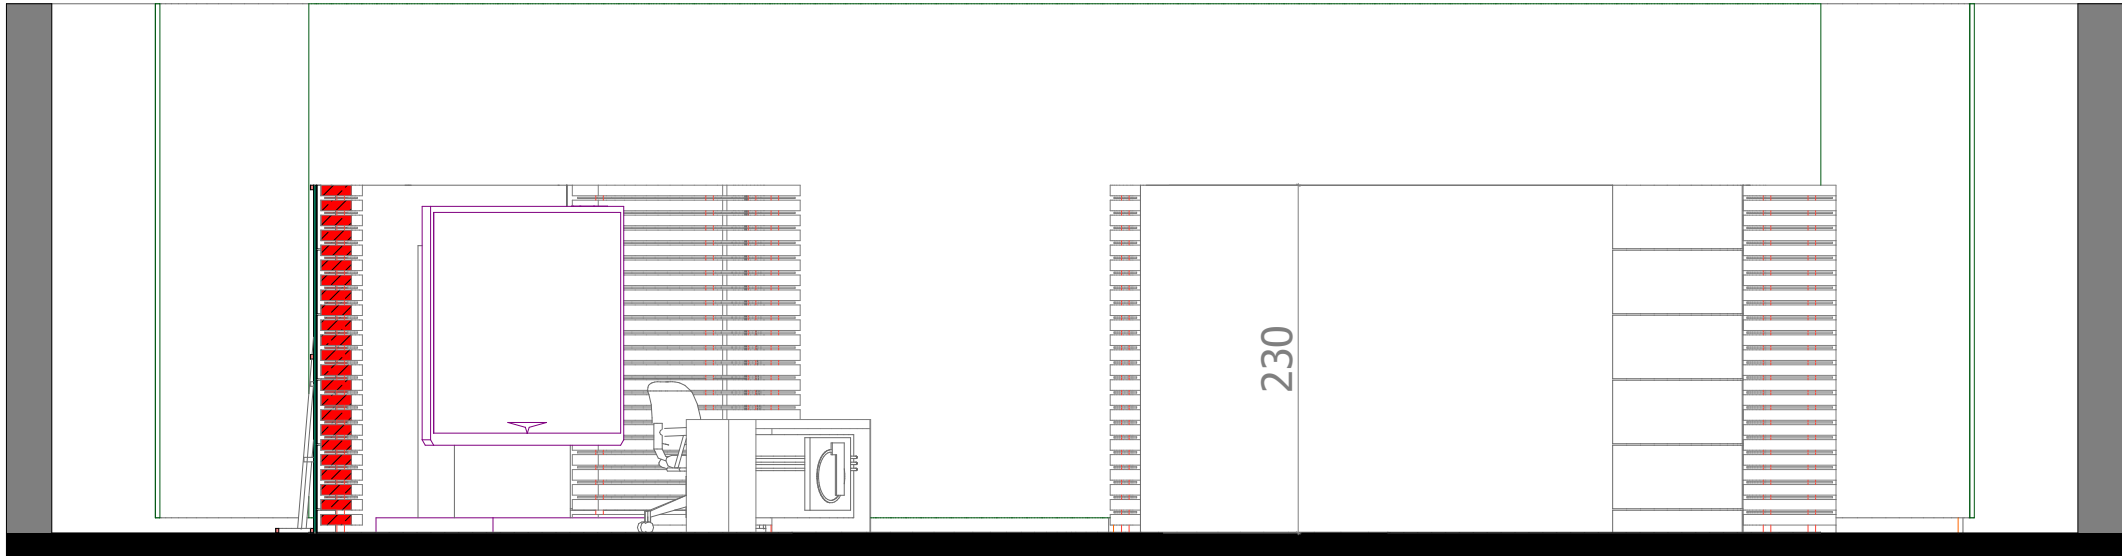

разрез S-04 М1:50