



ИНТЕРИОР “ СТУДИО 5 ”




Пространството на студиото се разделя условно на 4 къта:

- 1.Кът за водене на новини и спортни новини** с обща маса и възможност за два госта, като в такъв случай се поставят допълнителни декори за гръб зад гостите.
- 2.Кът за четене на прогнозата за времето**- статичният Touch screen изпълнява ролята на гръб на къта.
- 3.Кът за разговори**- който сменя фона си и разположението на мебелите за предаването “Малки истории” и “Денят започва”
- 4. Кът за музикални и театрални изпълнения**, чиито гръб е бяла завеса.


Всички мебели са лесно разглобяеми и преместваеми. Декорите (гърбовете) на кътовете са изградени от леки пана с размери 100/ 220 см, които лесно сменят разположението си, като декорите на къта за разговори са двустранни в зависимост от предаването. Всички мебели и декори са съобразени с техническите изисквания на конкурса.

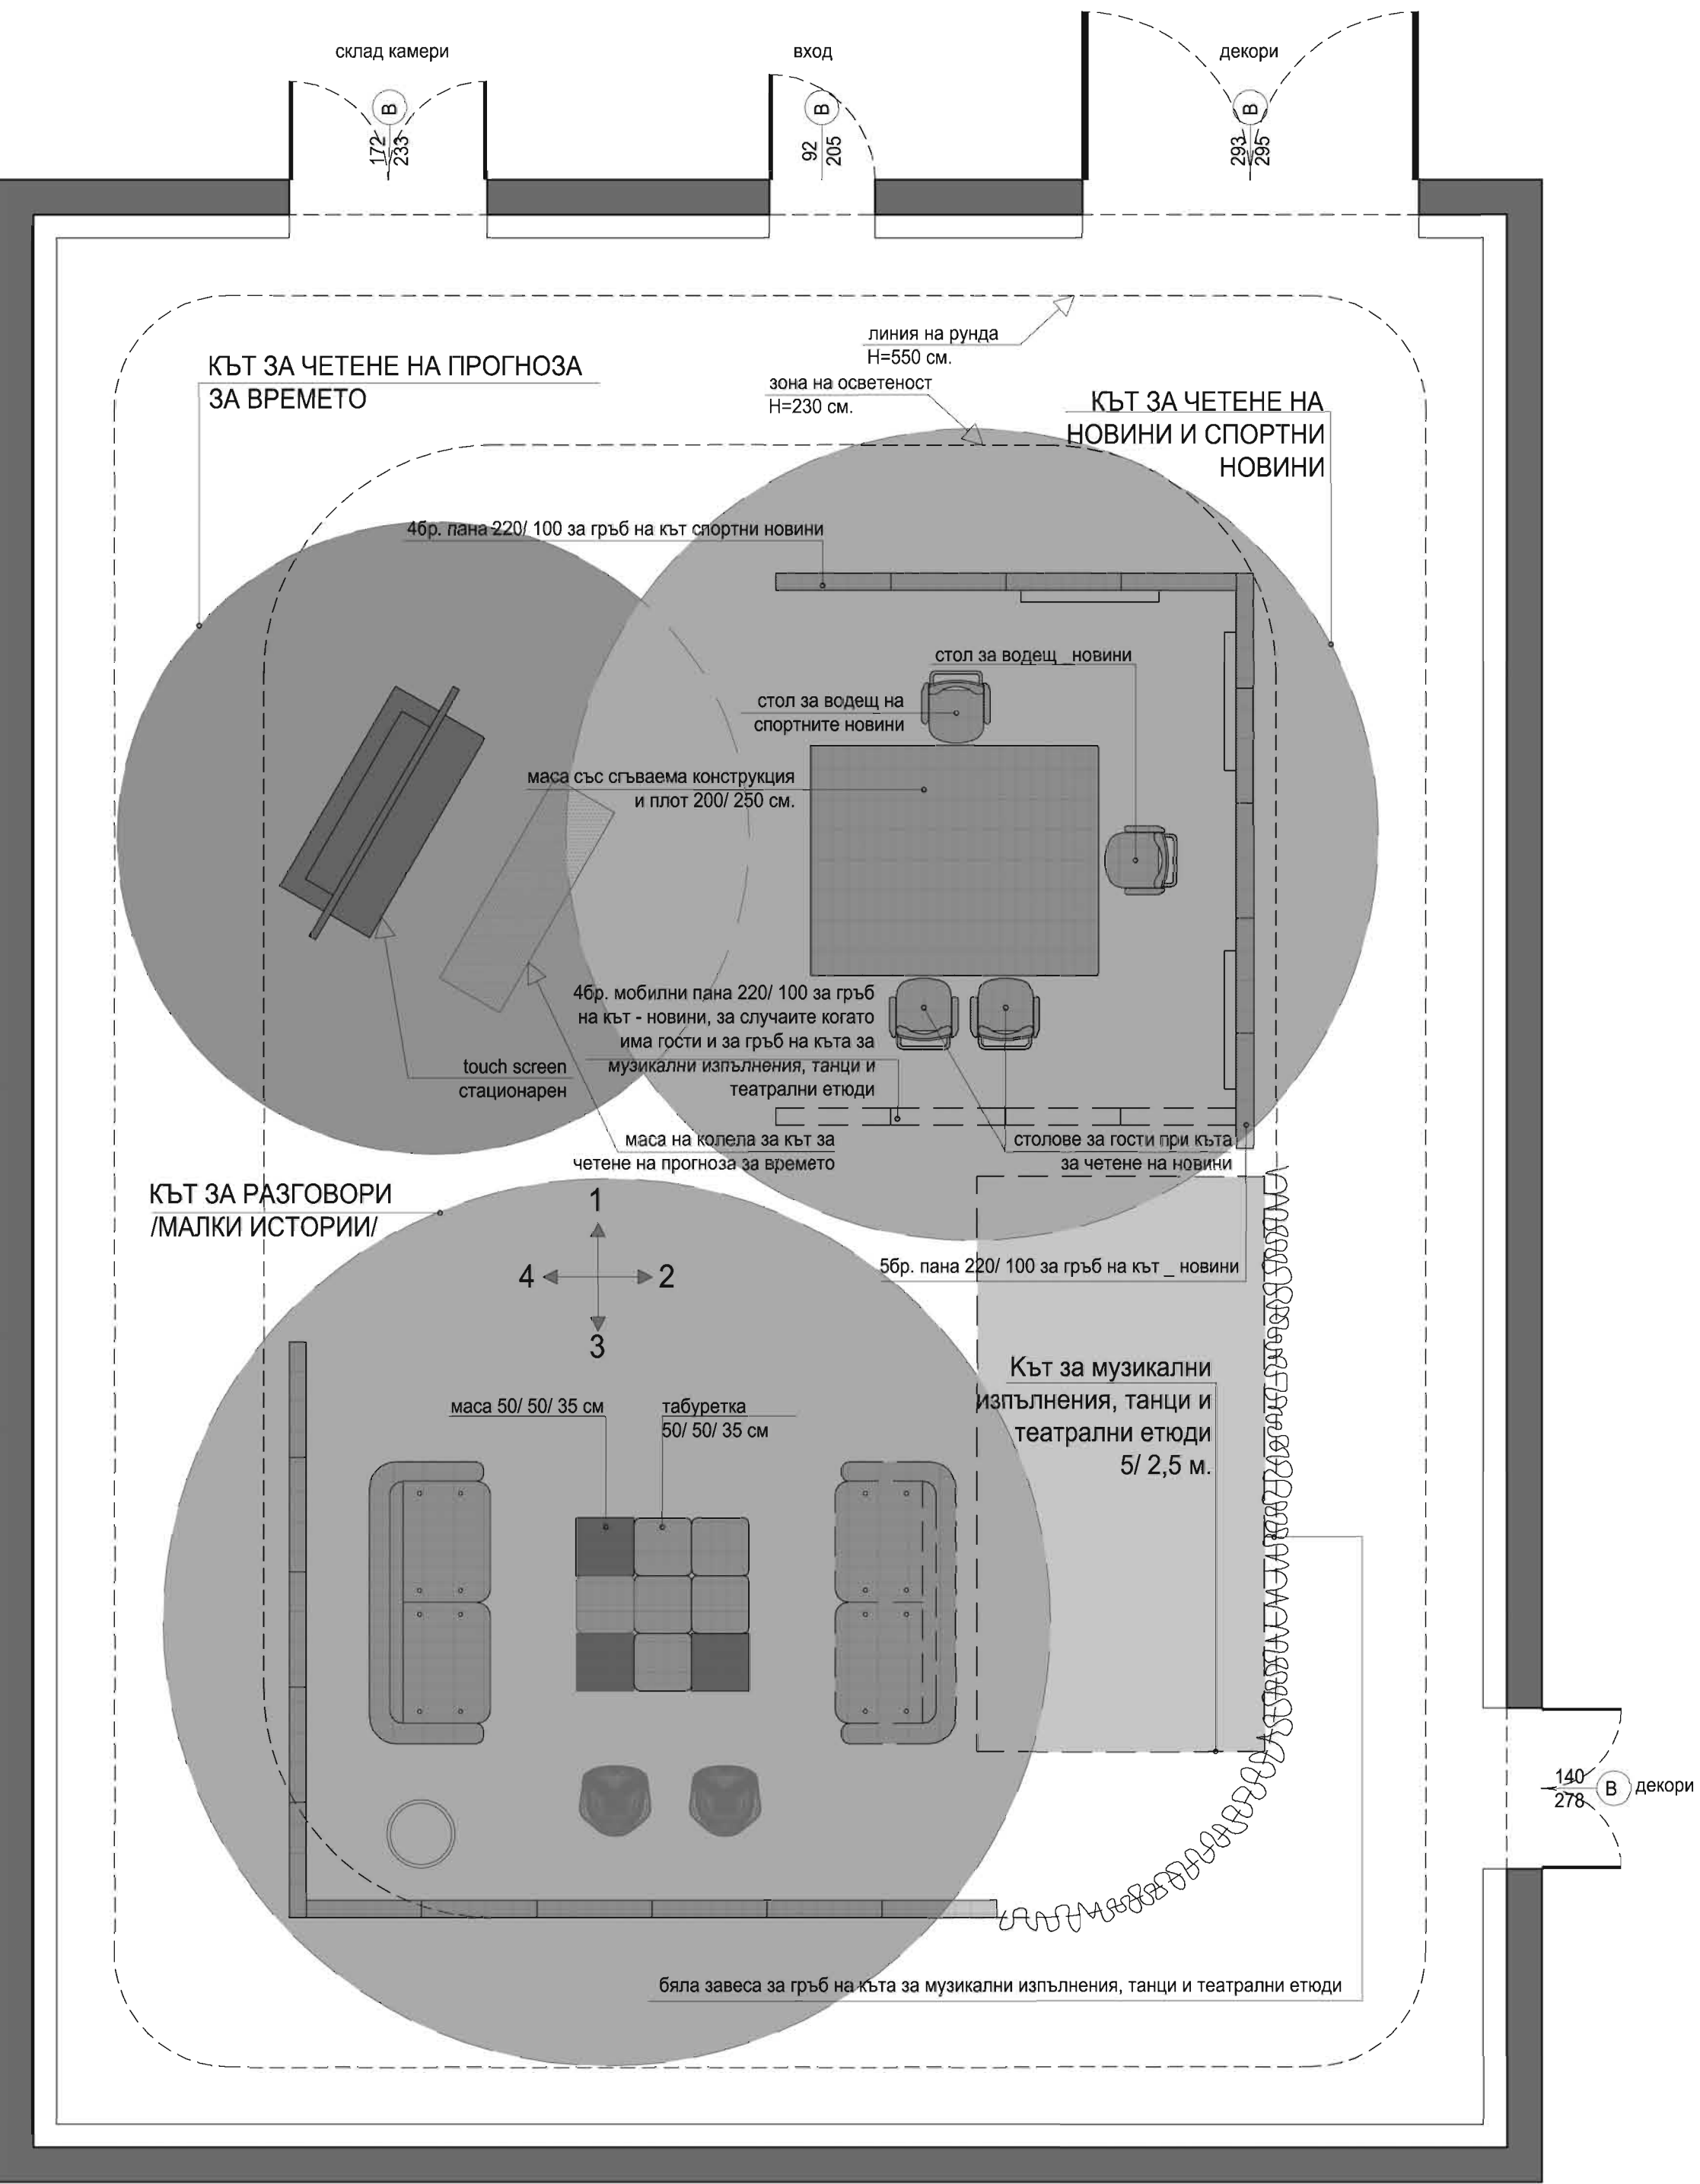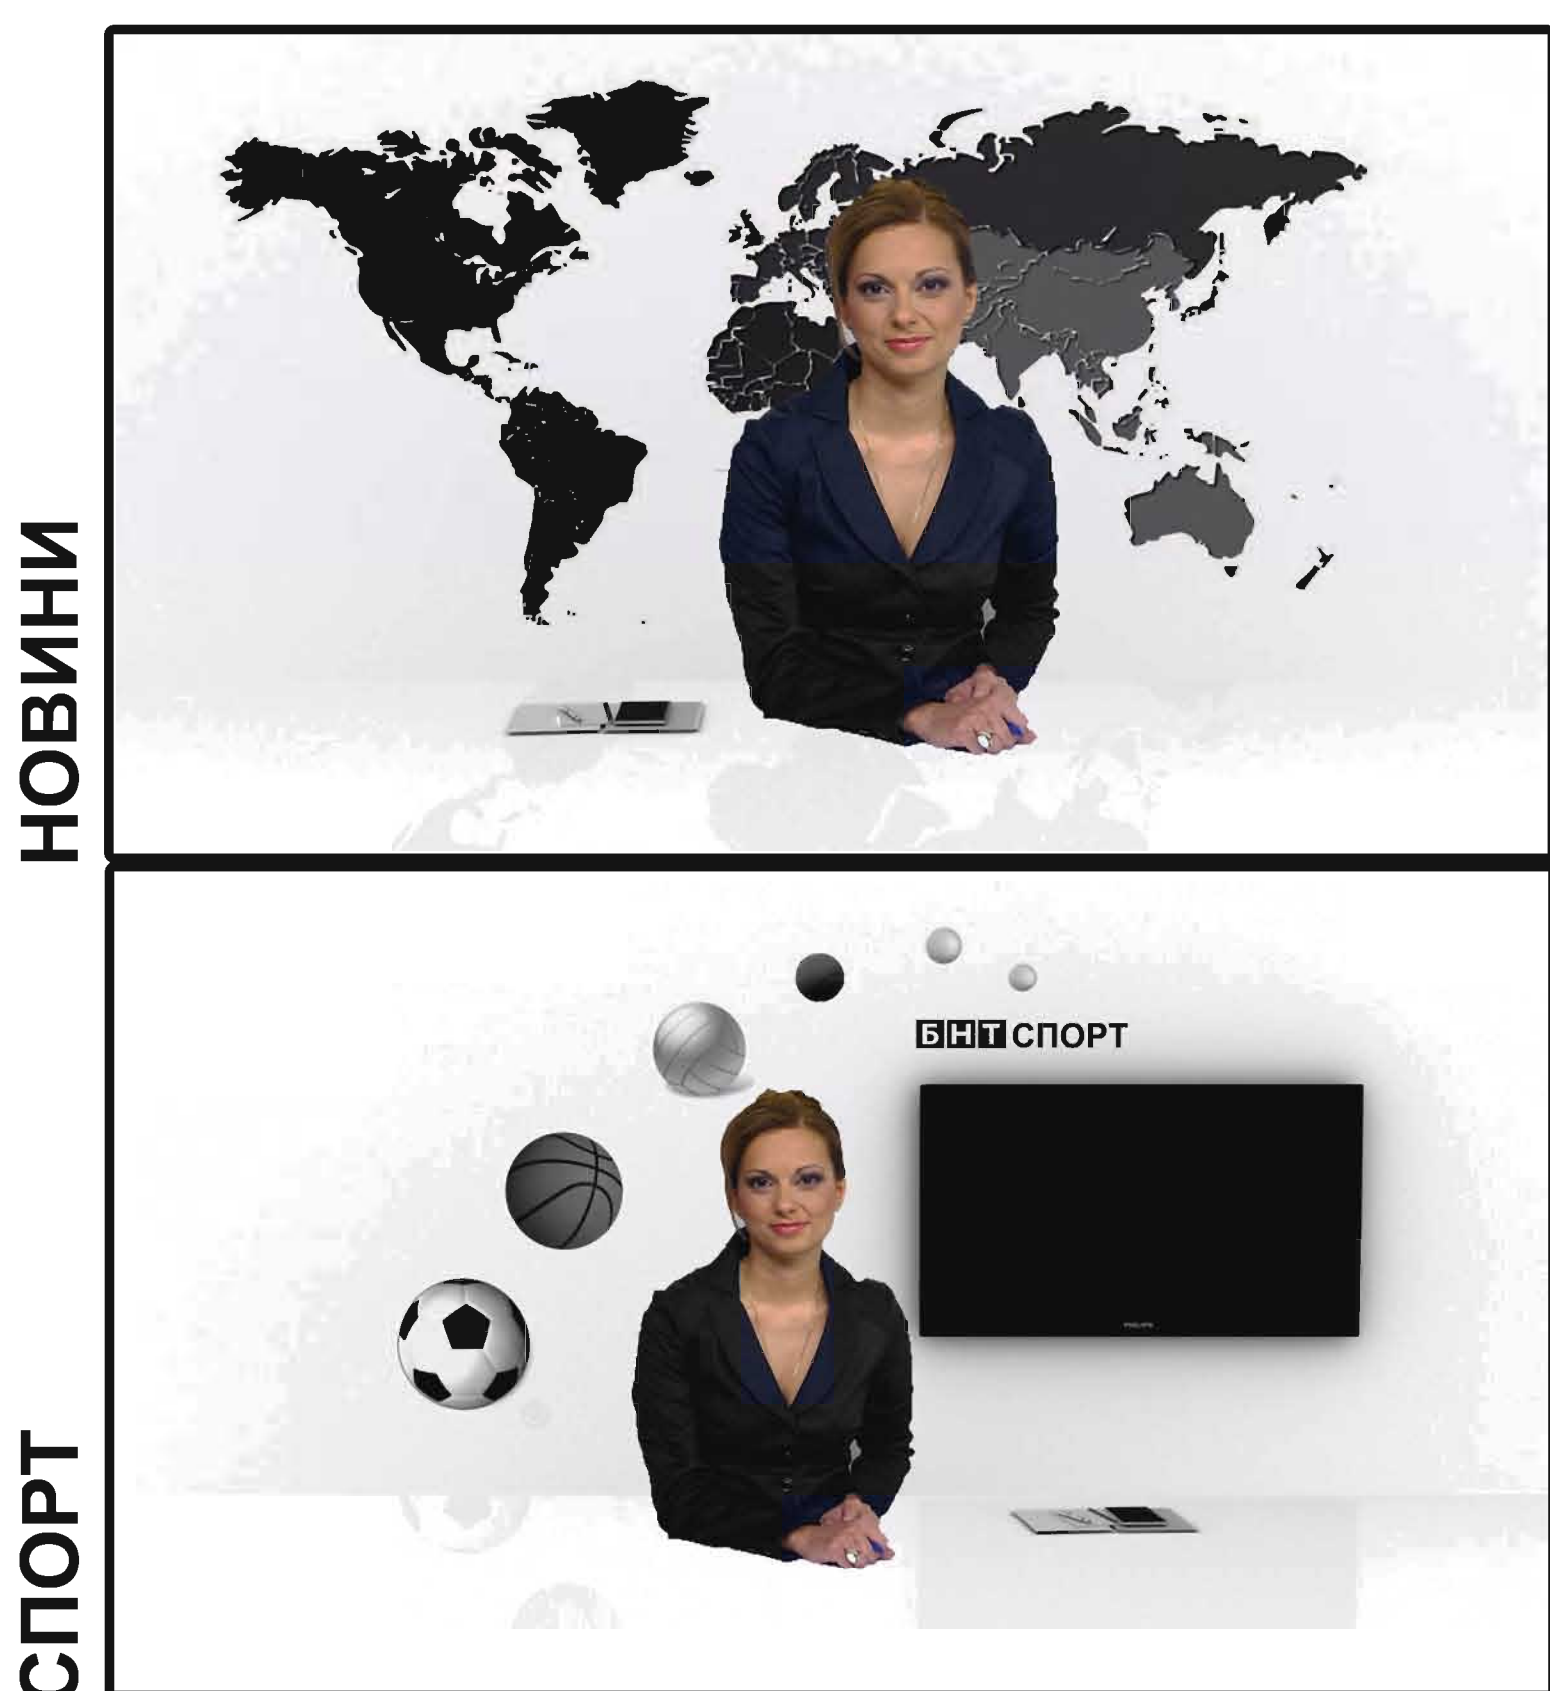


ПЛАН /МАЛКИ ИСТОРИИ/ М1:50

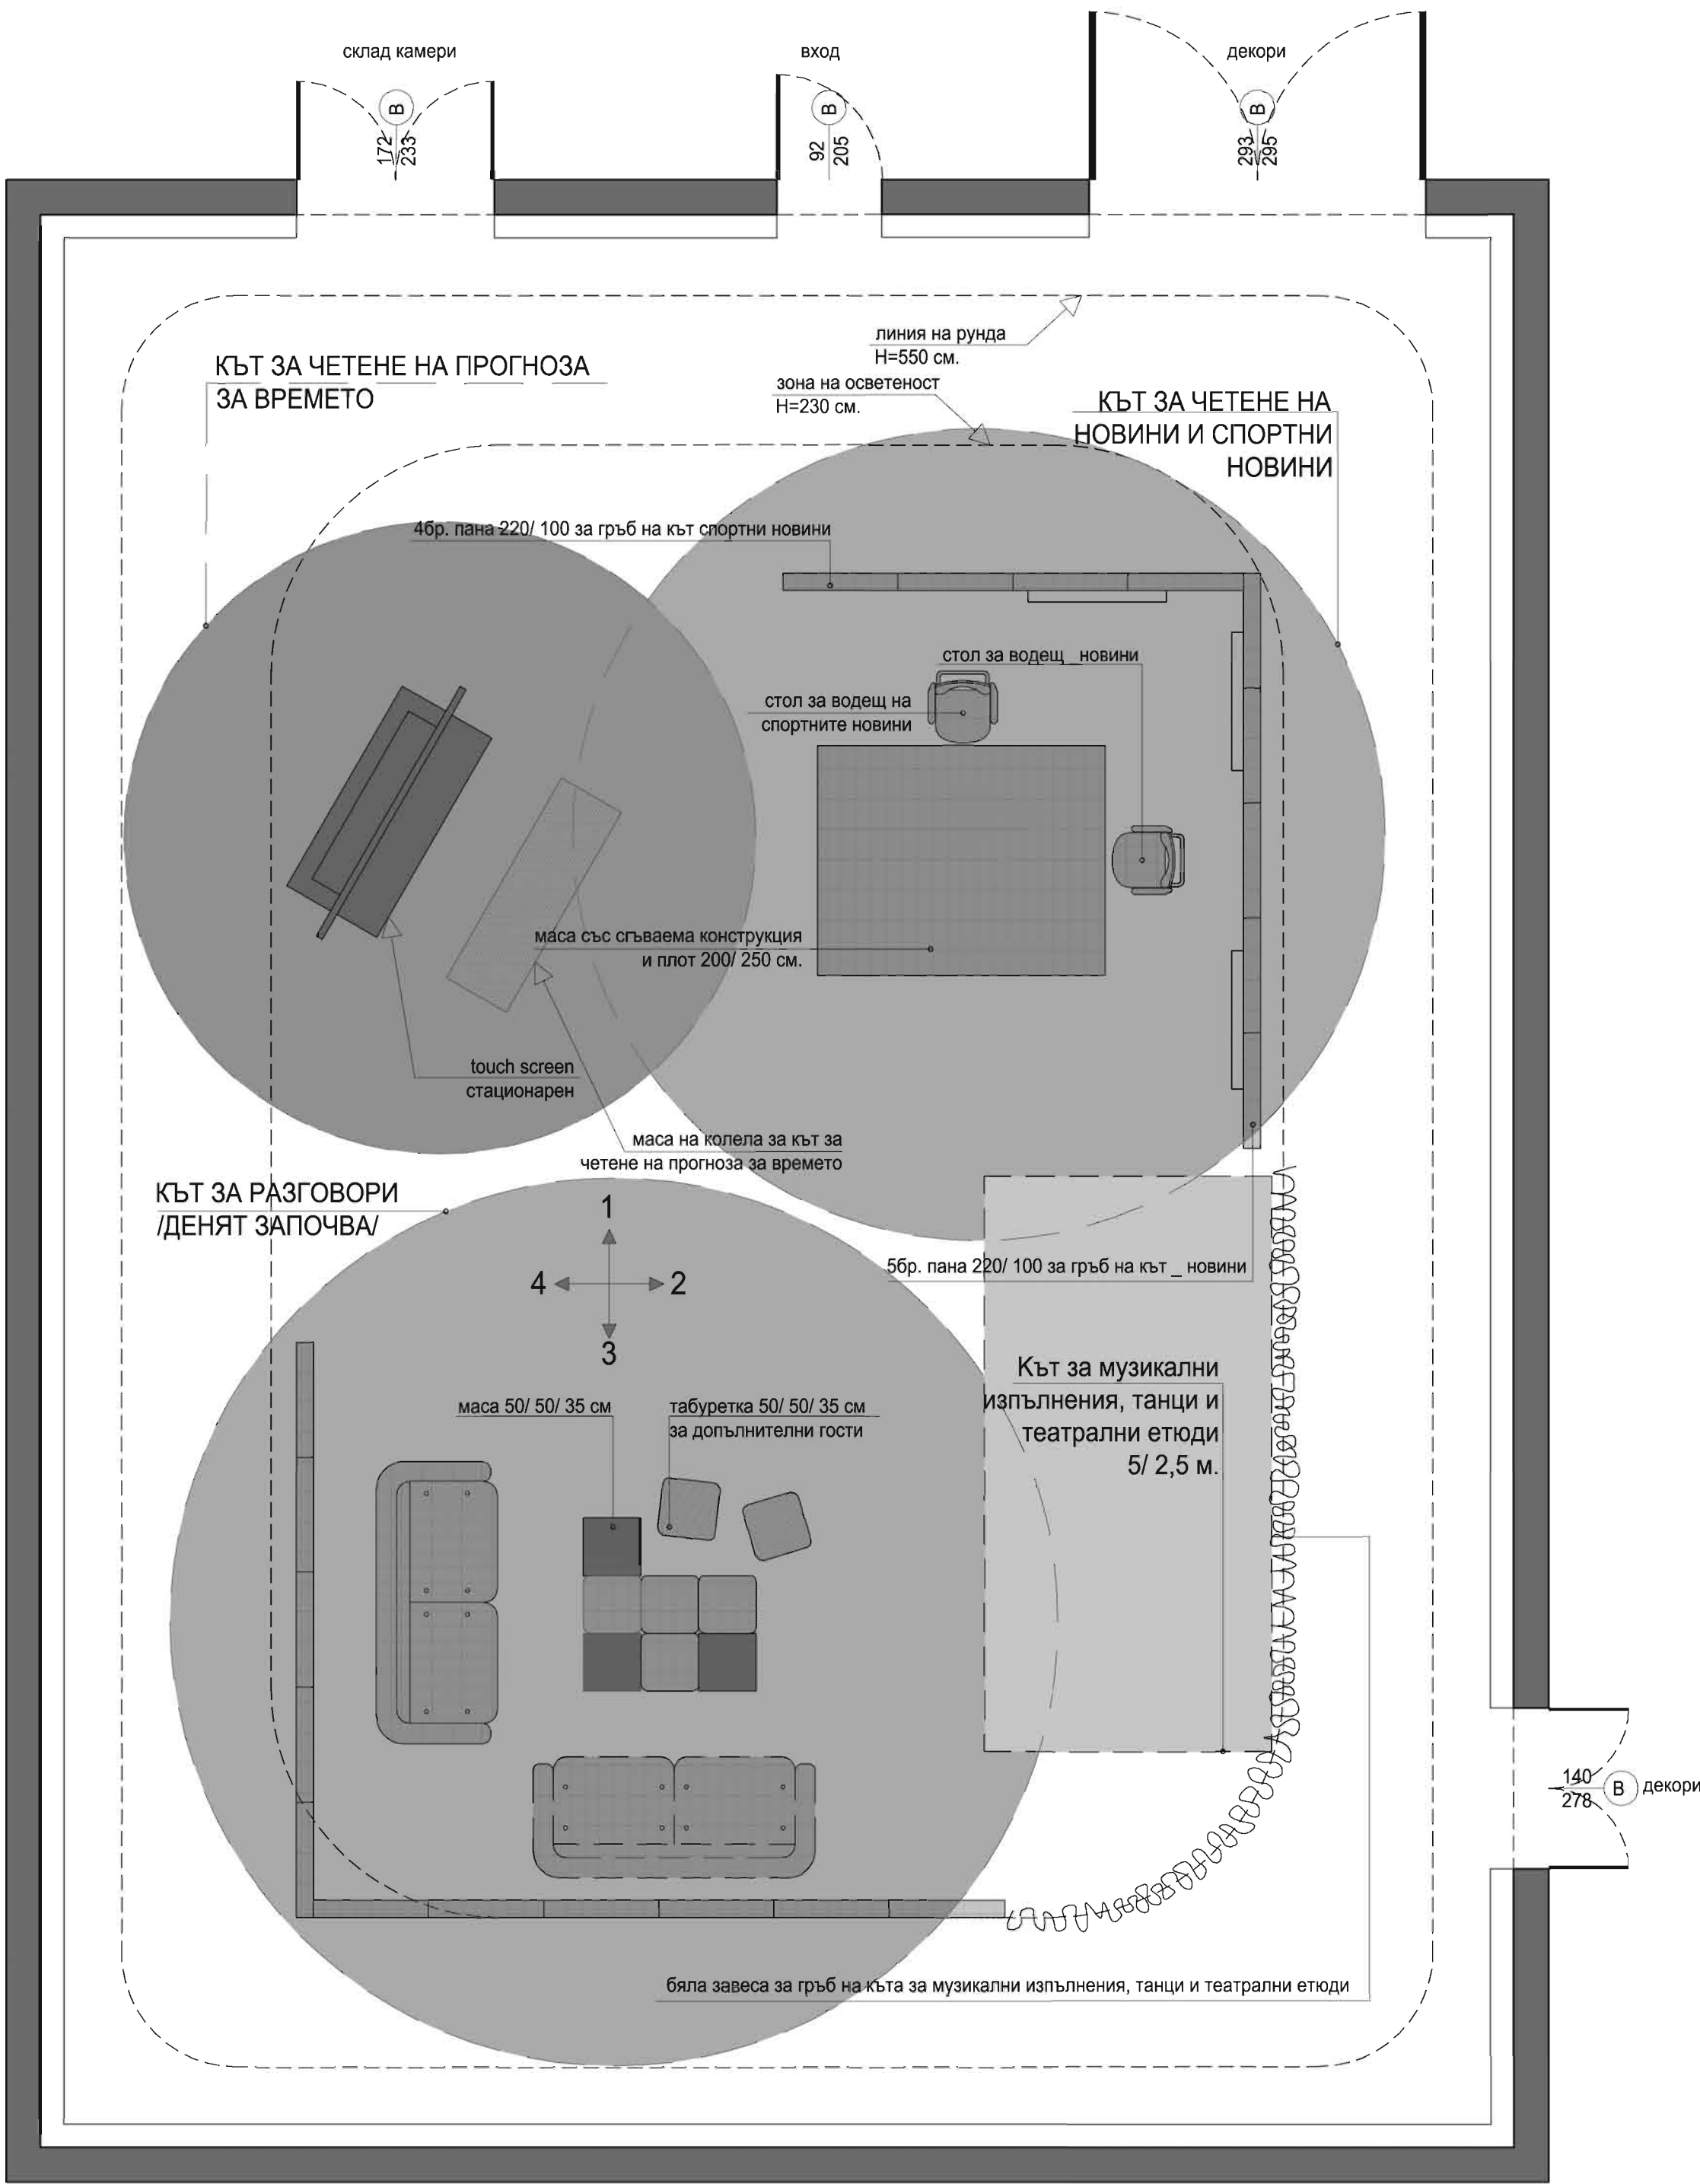


ПЛАН /ДЕНЯТ ЗАПОЧВА/ М1:50

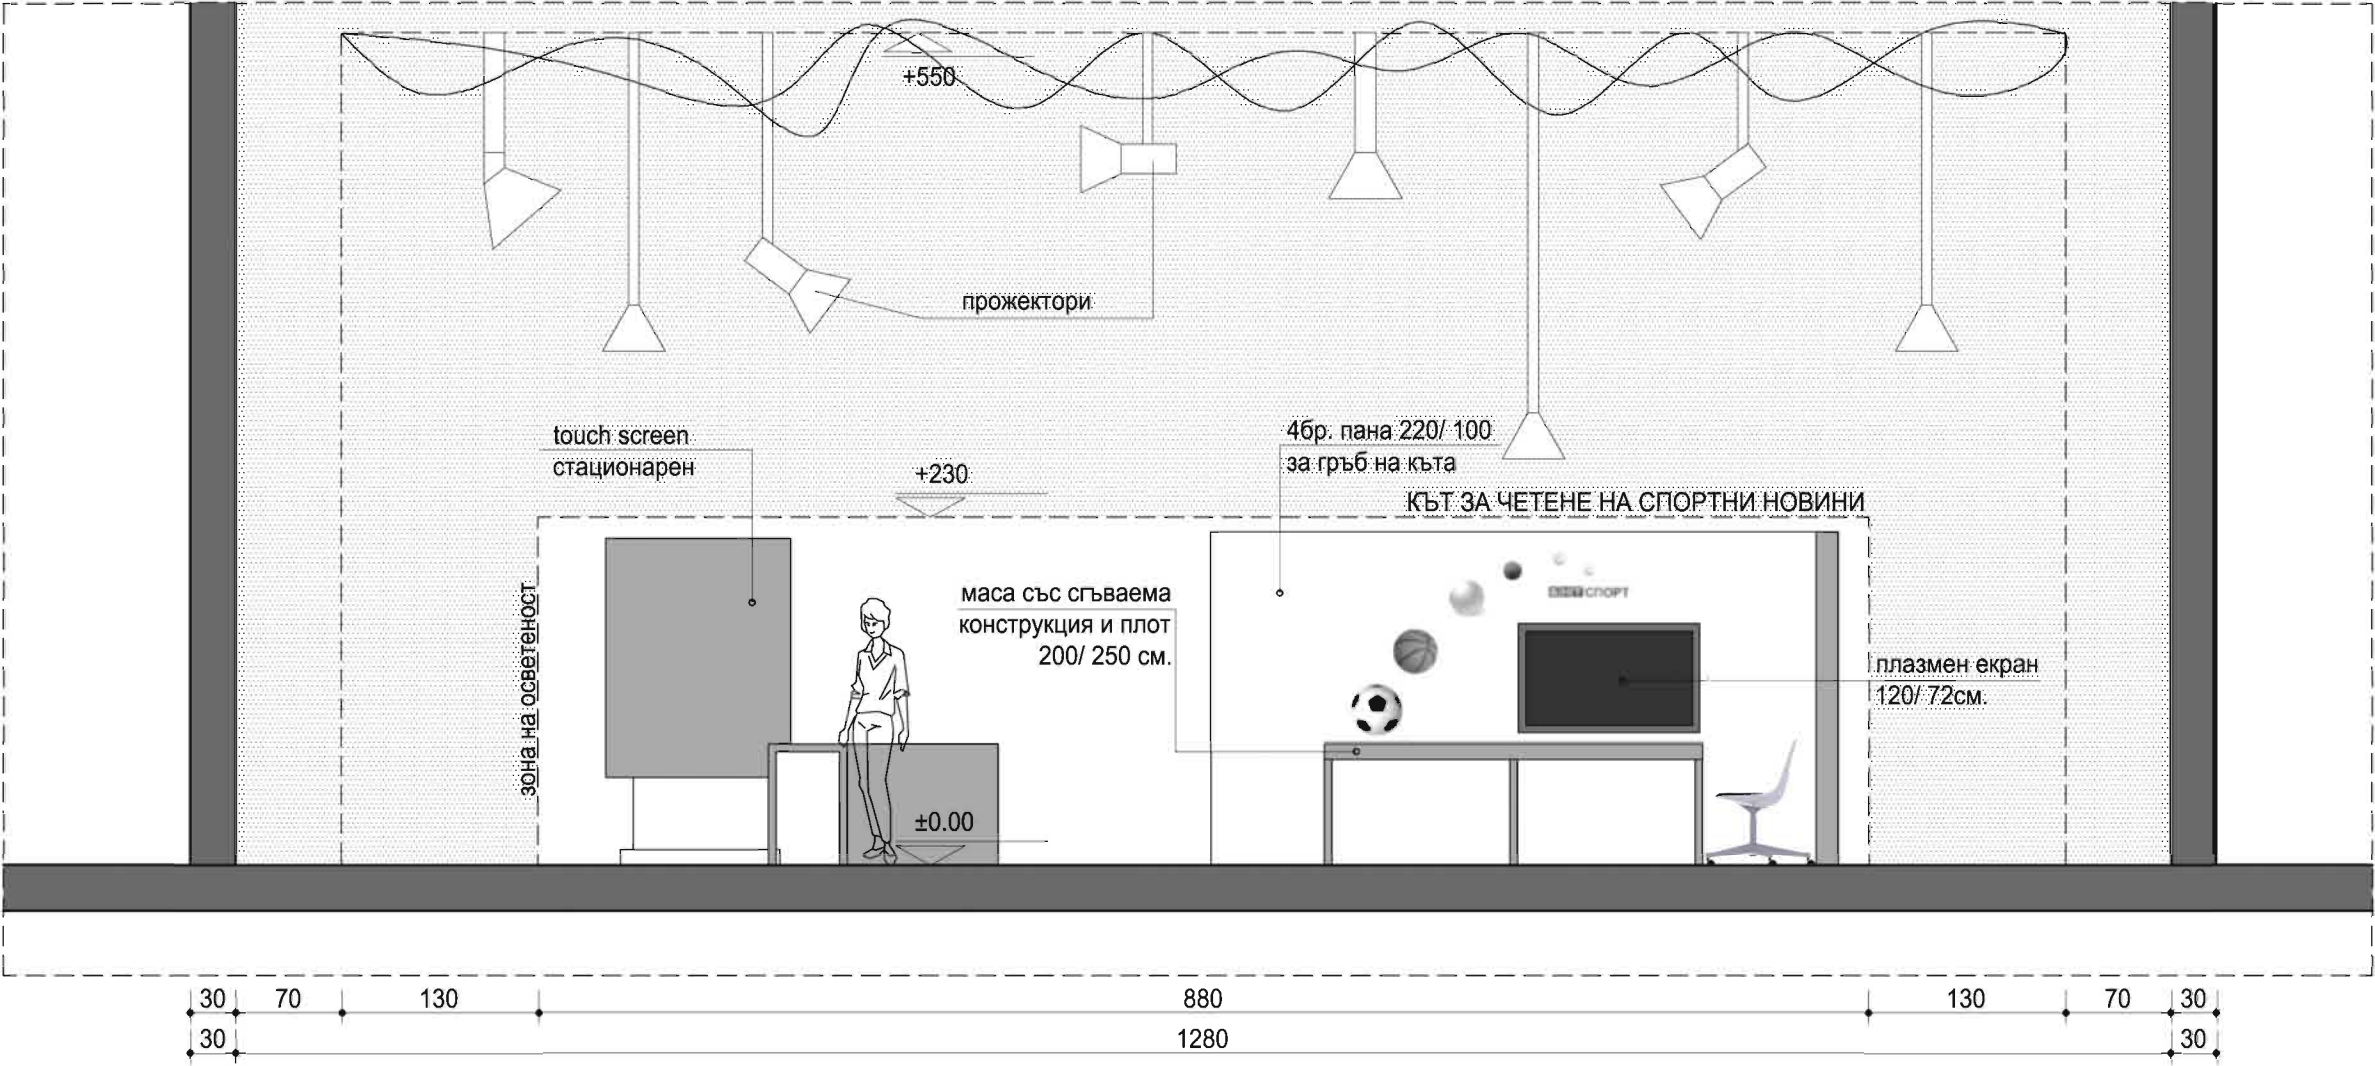


РАЗГЪВКА 1 М1:50

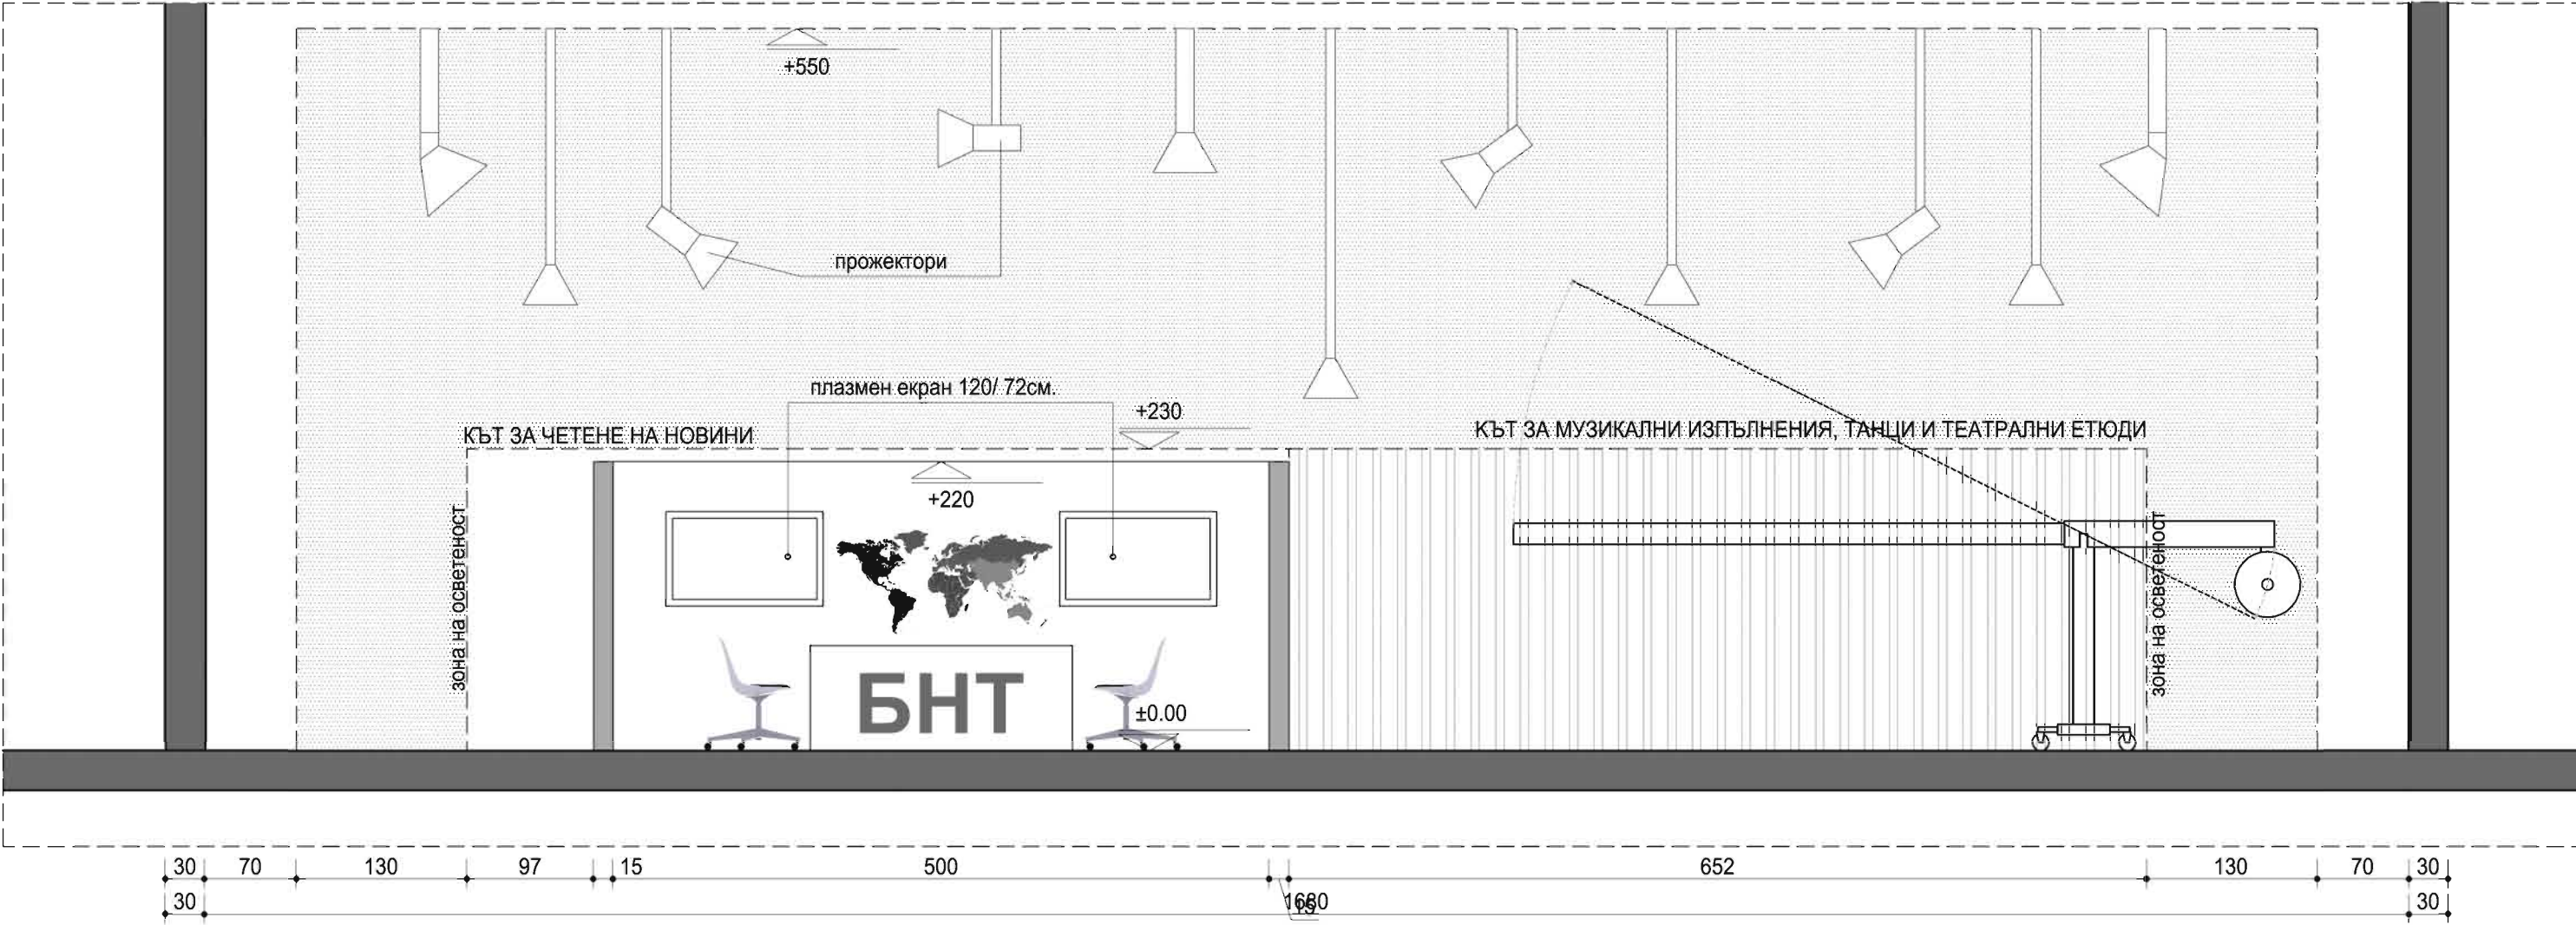

РАЗГЪВКА 2 М1:50

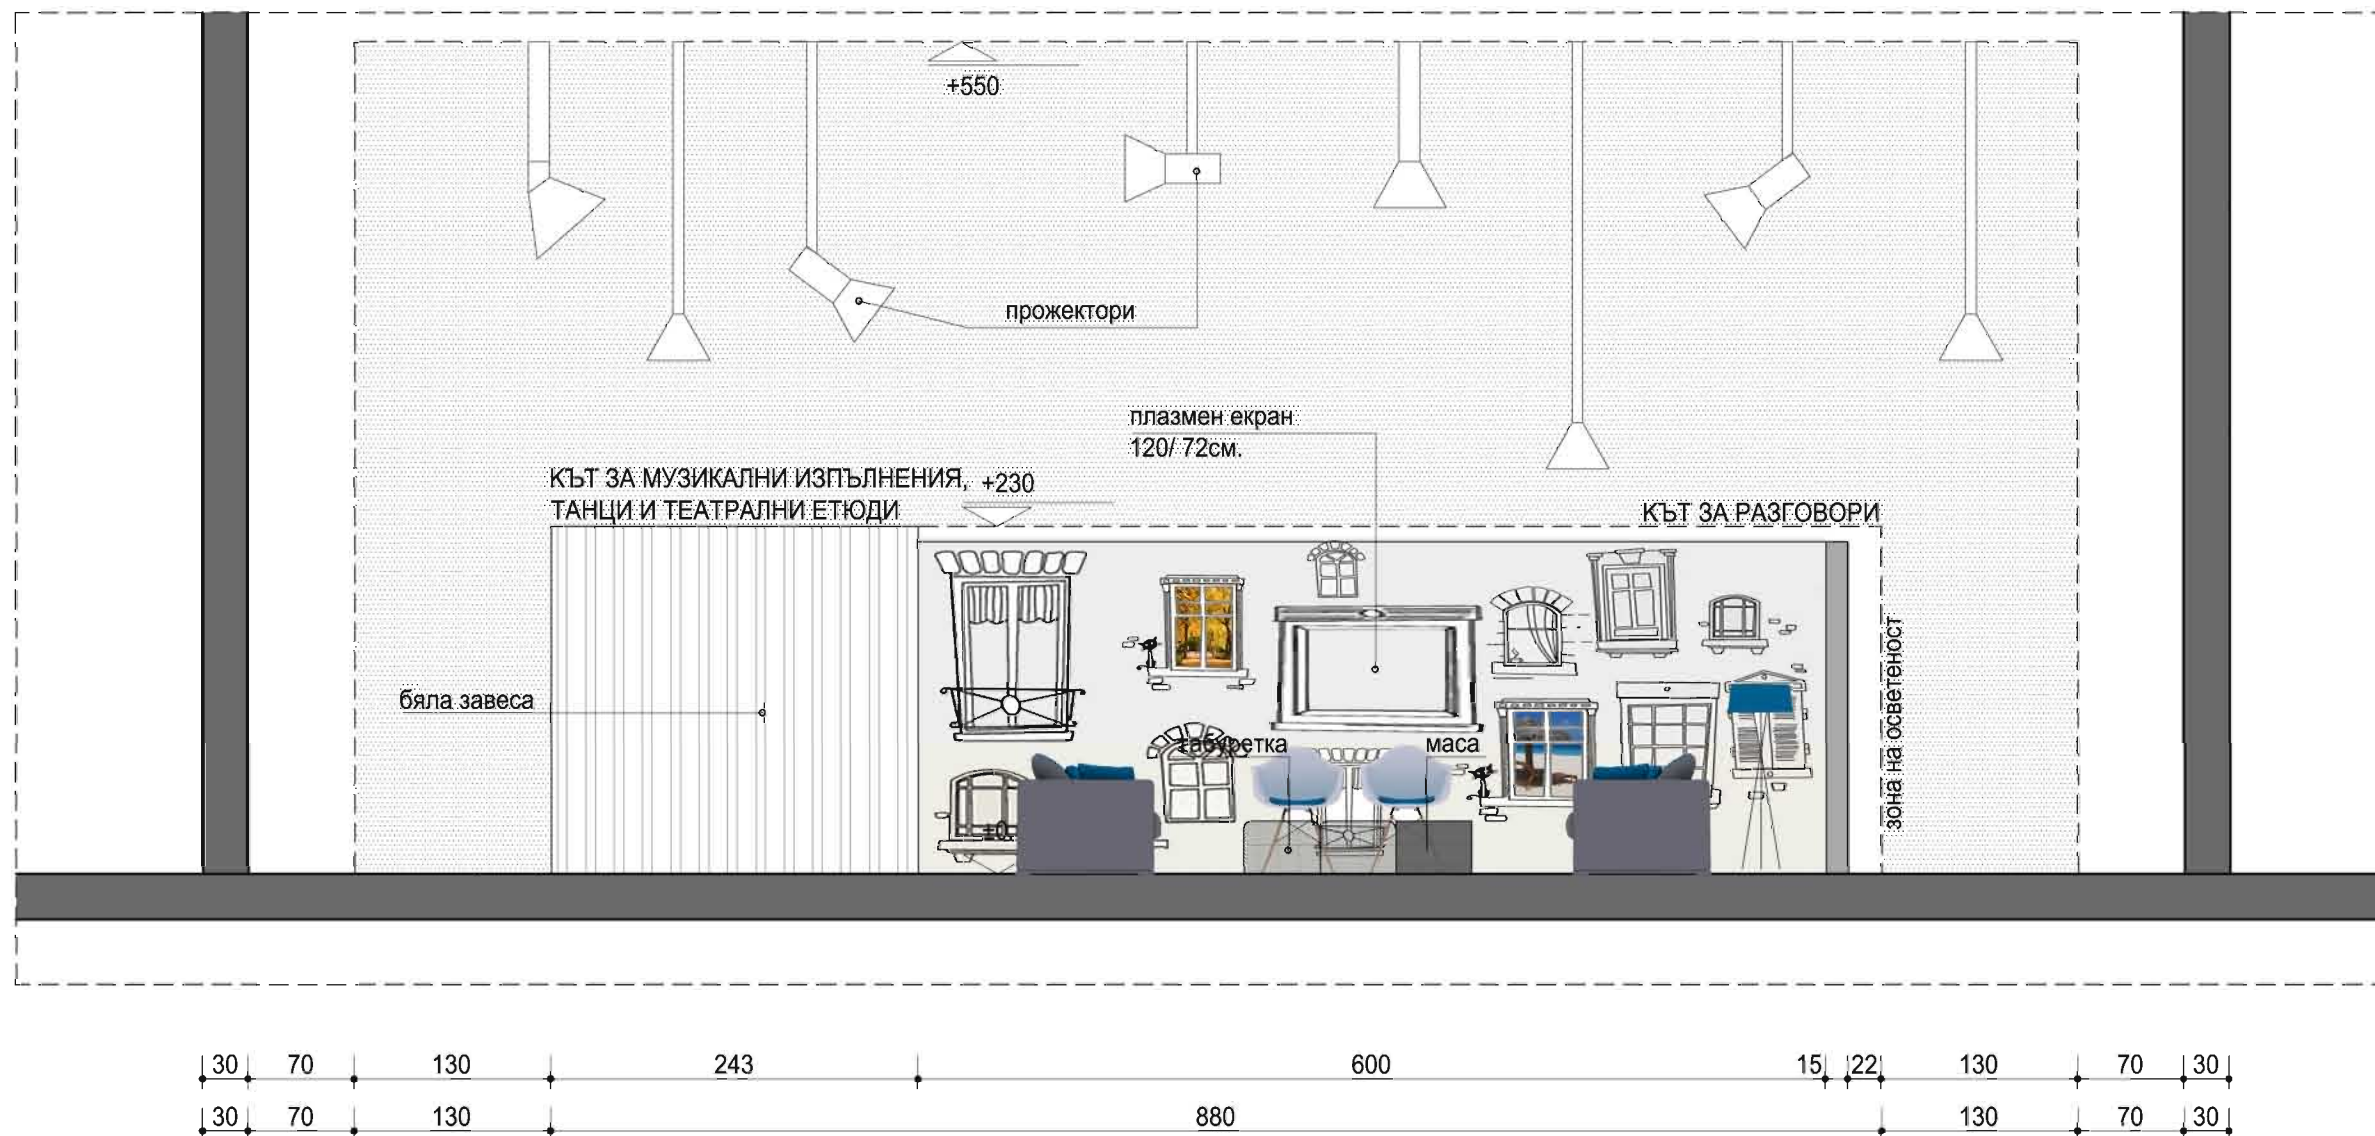

РАЗГЪВКА 3 М1:50

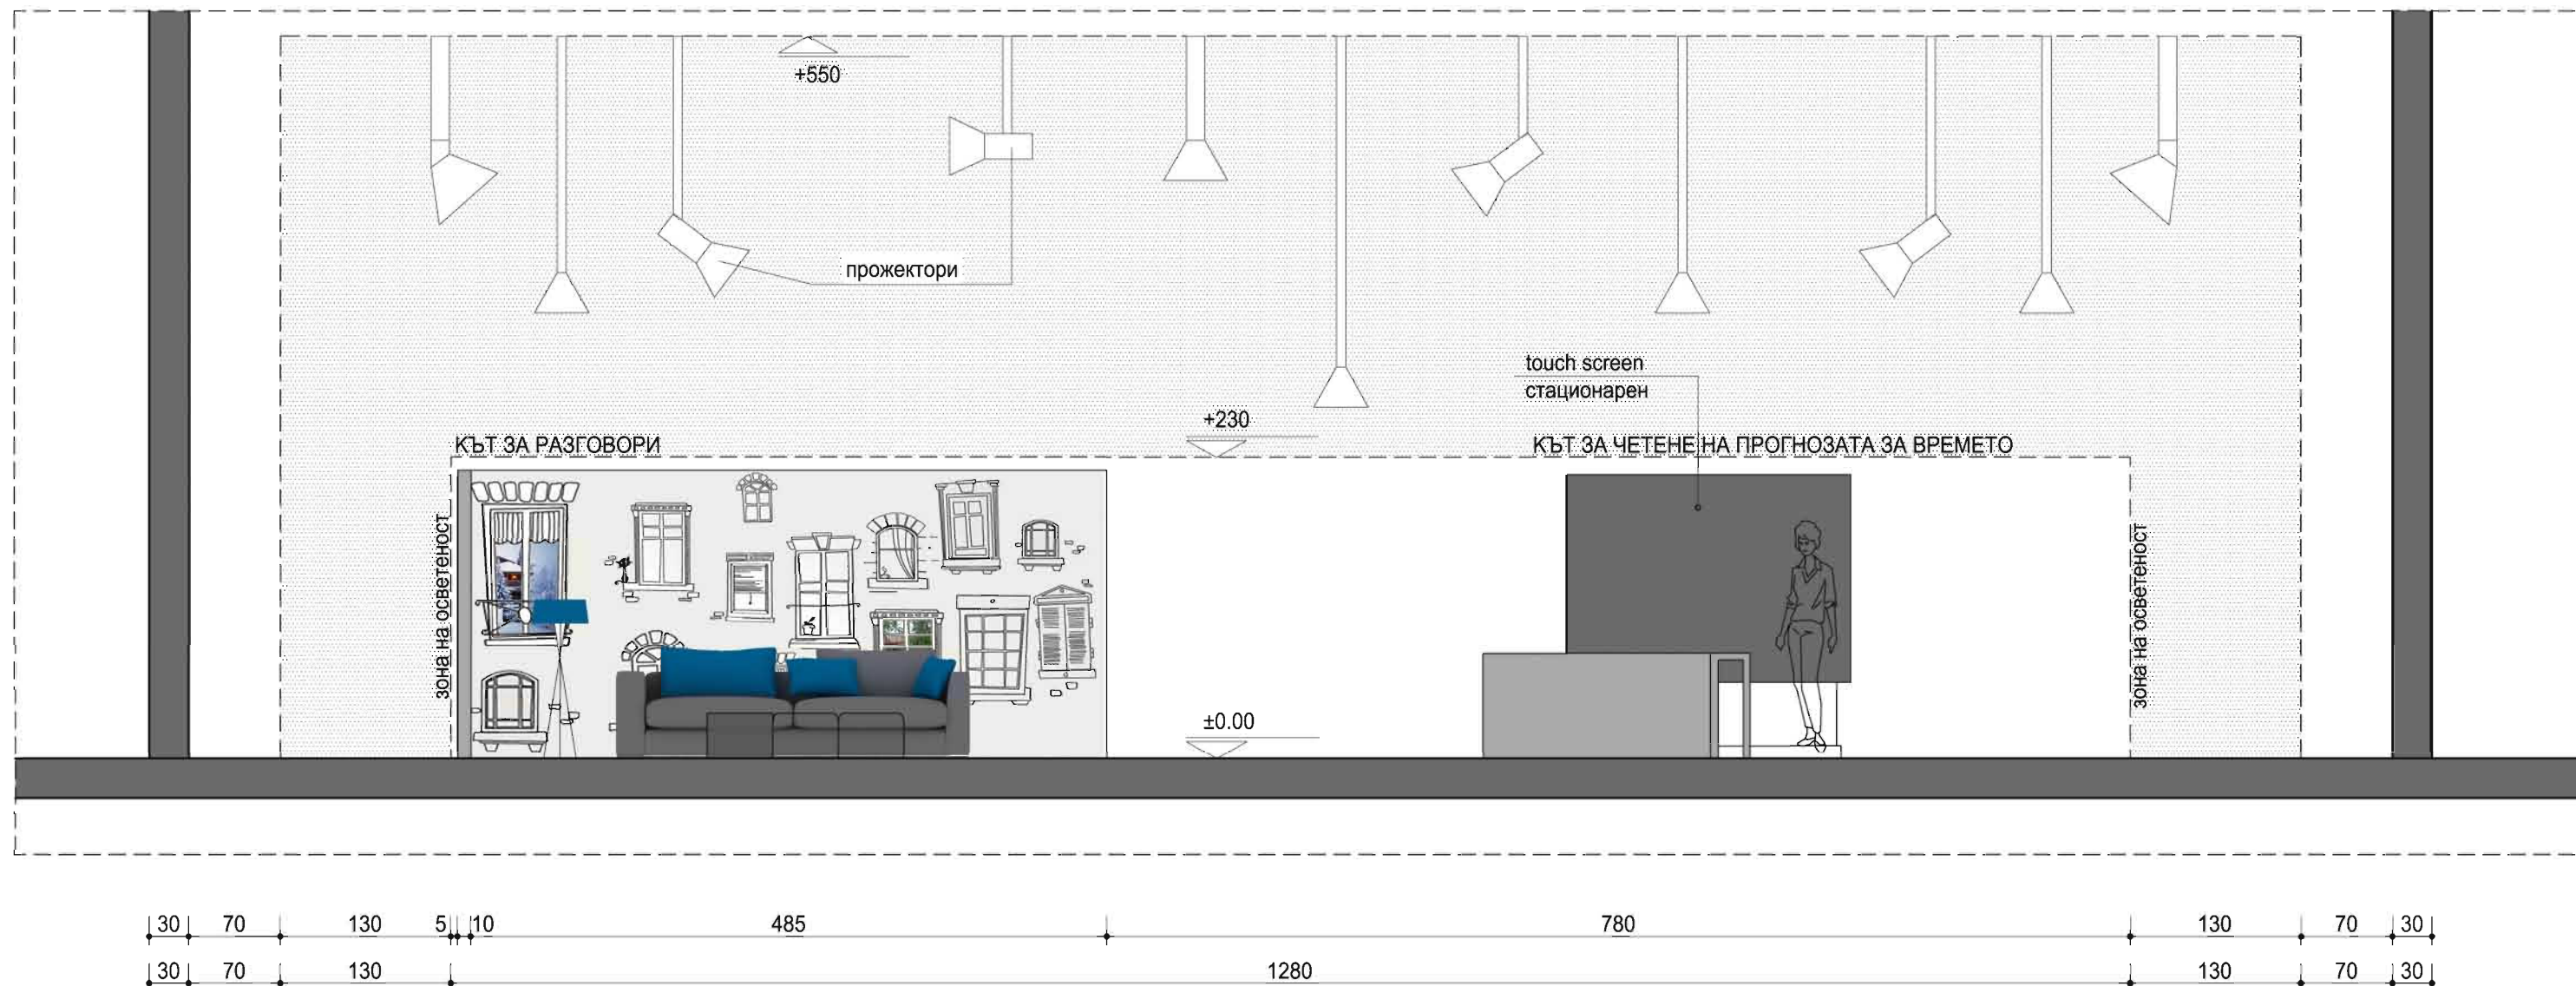

РАЗГЪВКА 4 М1:50