



КОНЦЕПЦИЯ ЗА ИНТЕРИОРЕН ПРОЕКТ ЗА ДЕКОР НА СТ. 5 НА БНТ

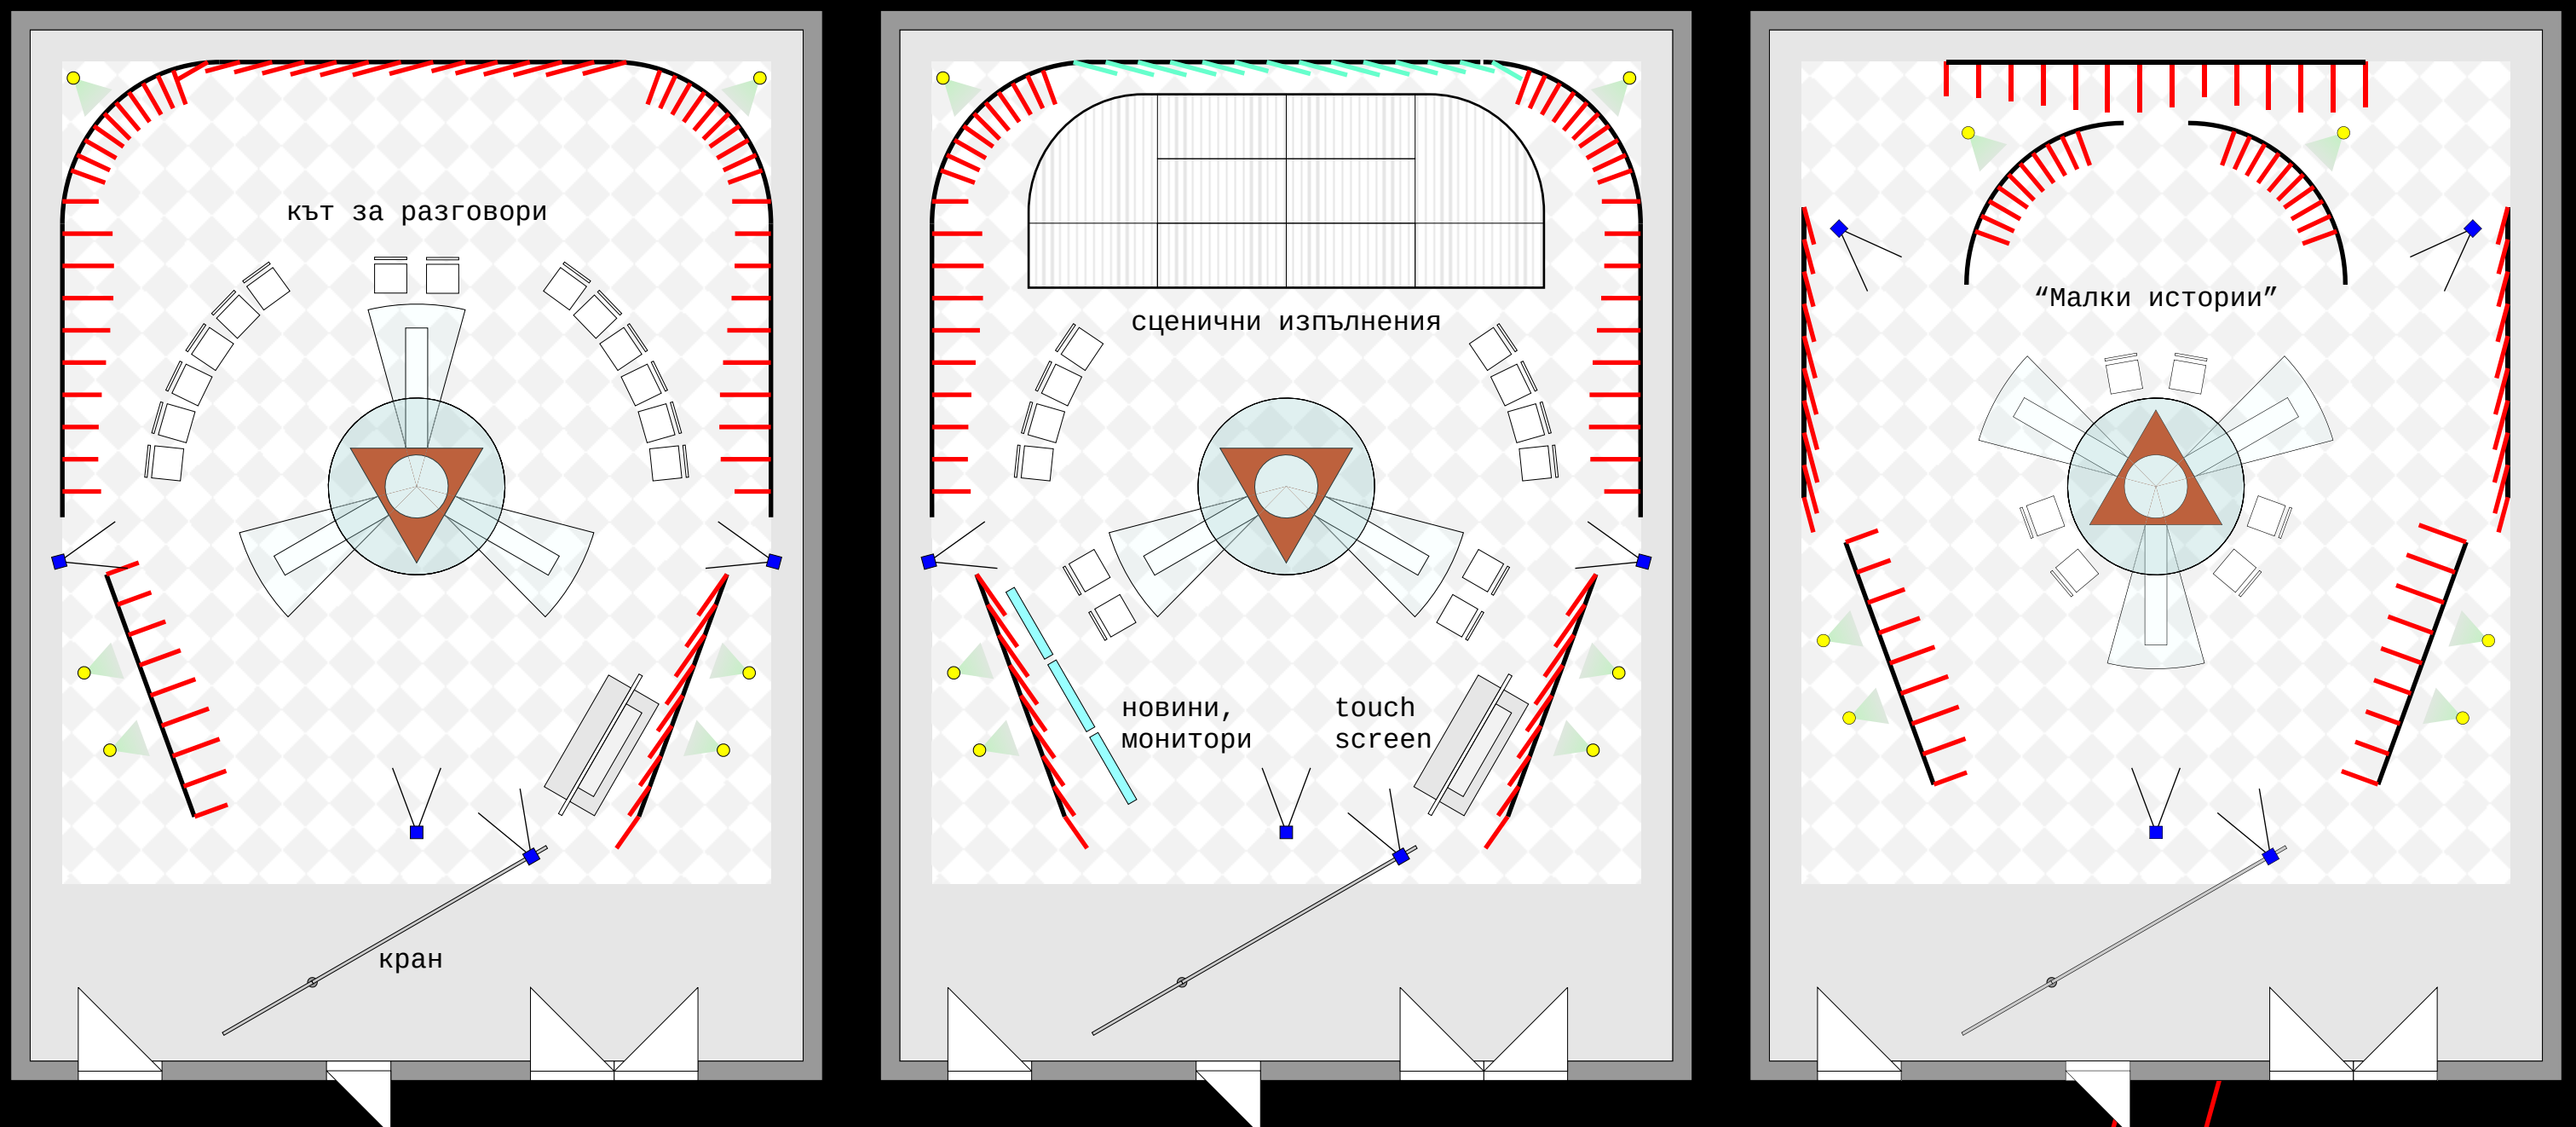

Варианти за използване на ст. 5, БНТ, за тв предавания "Денят започва", "Денят започва с култура" и "Малки истории" - план 1:100

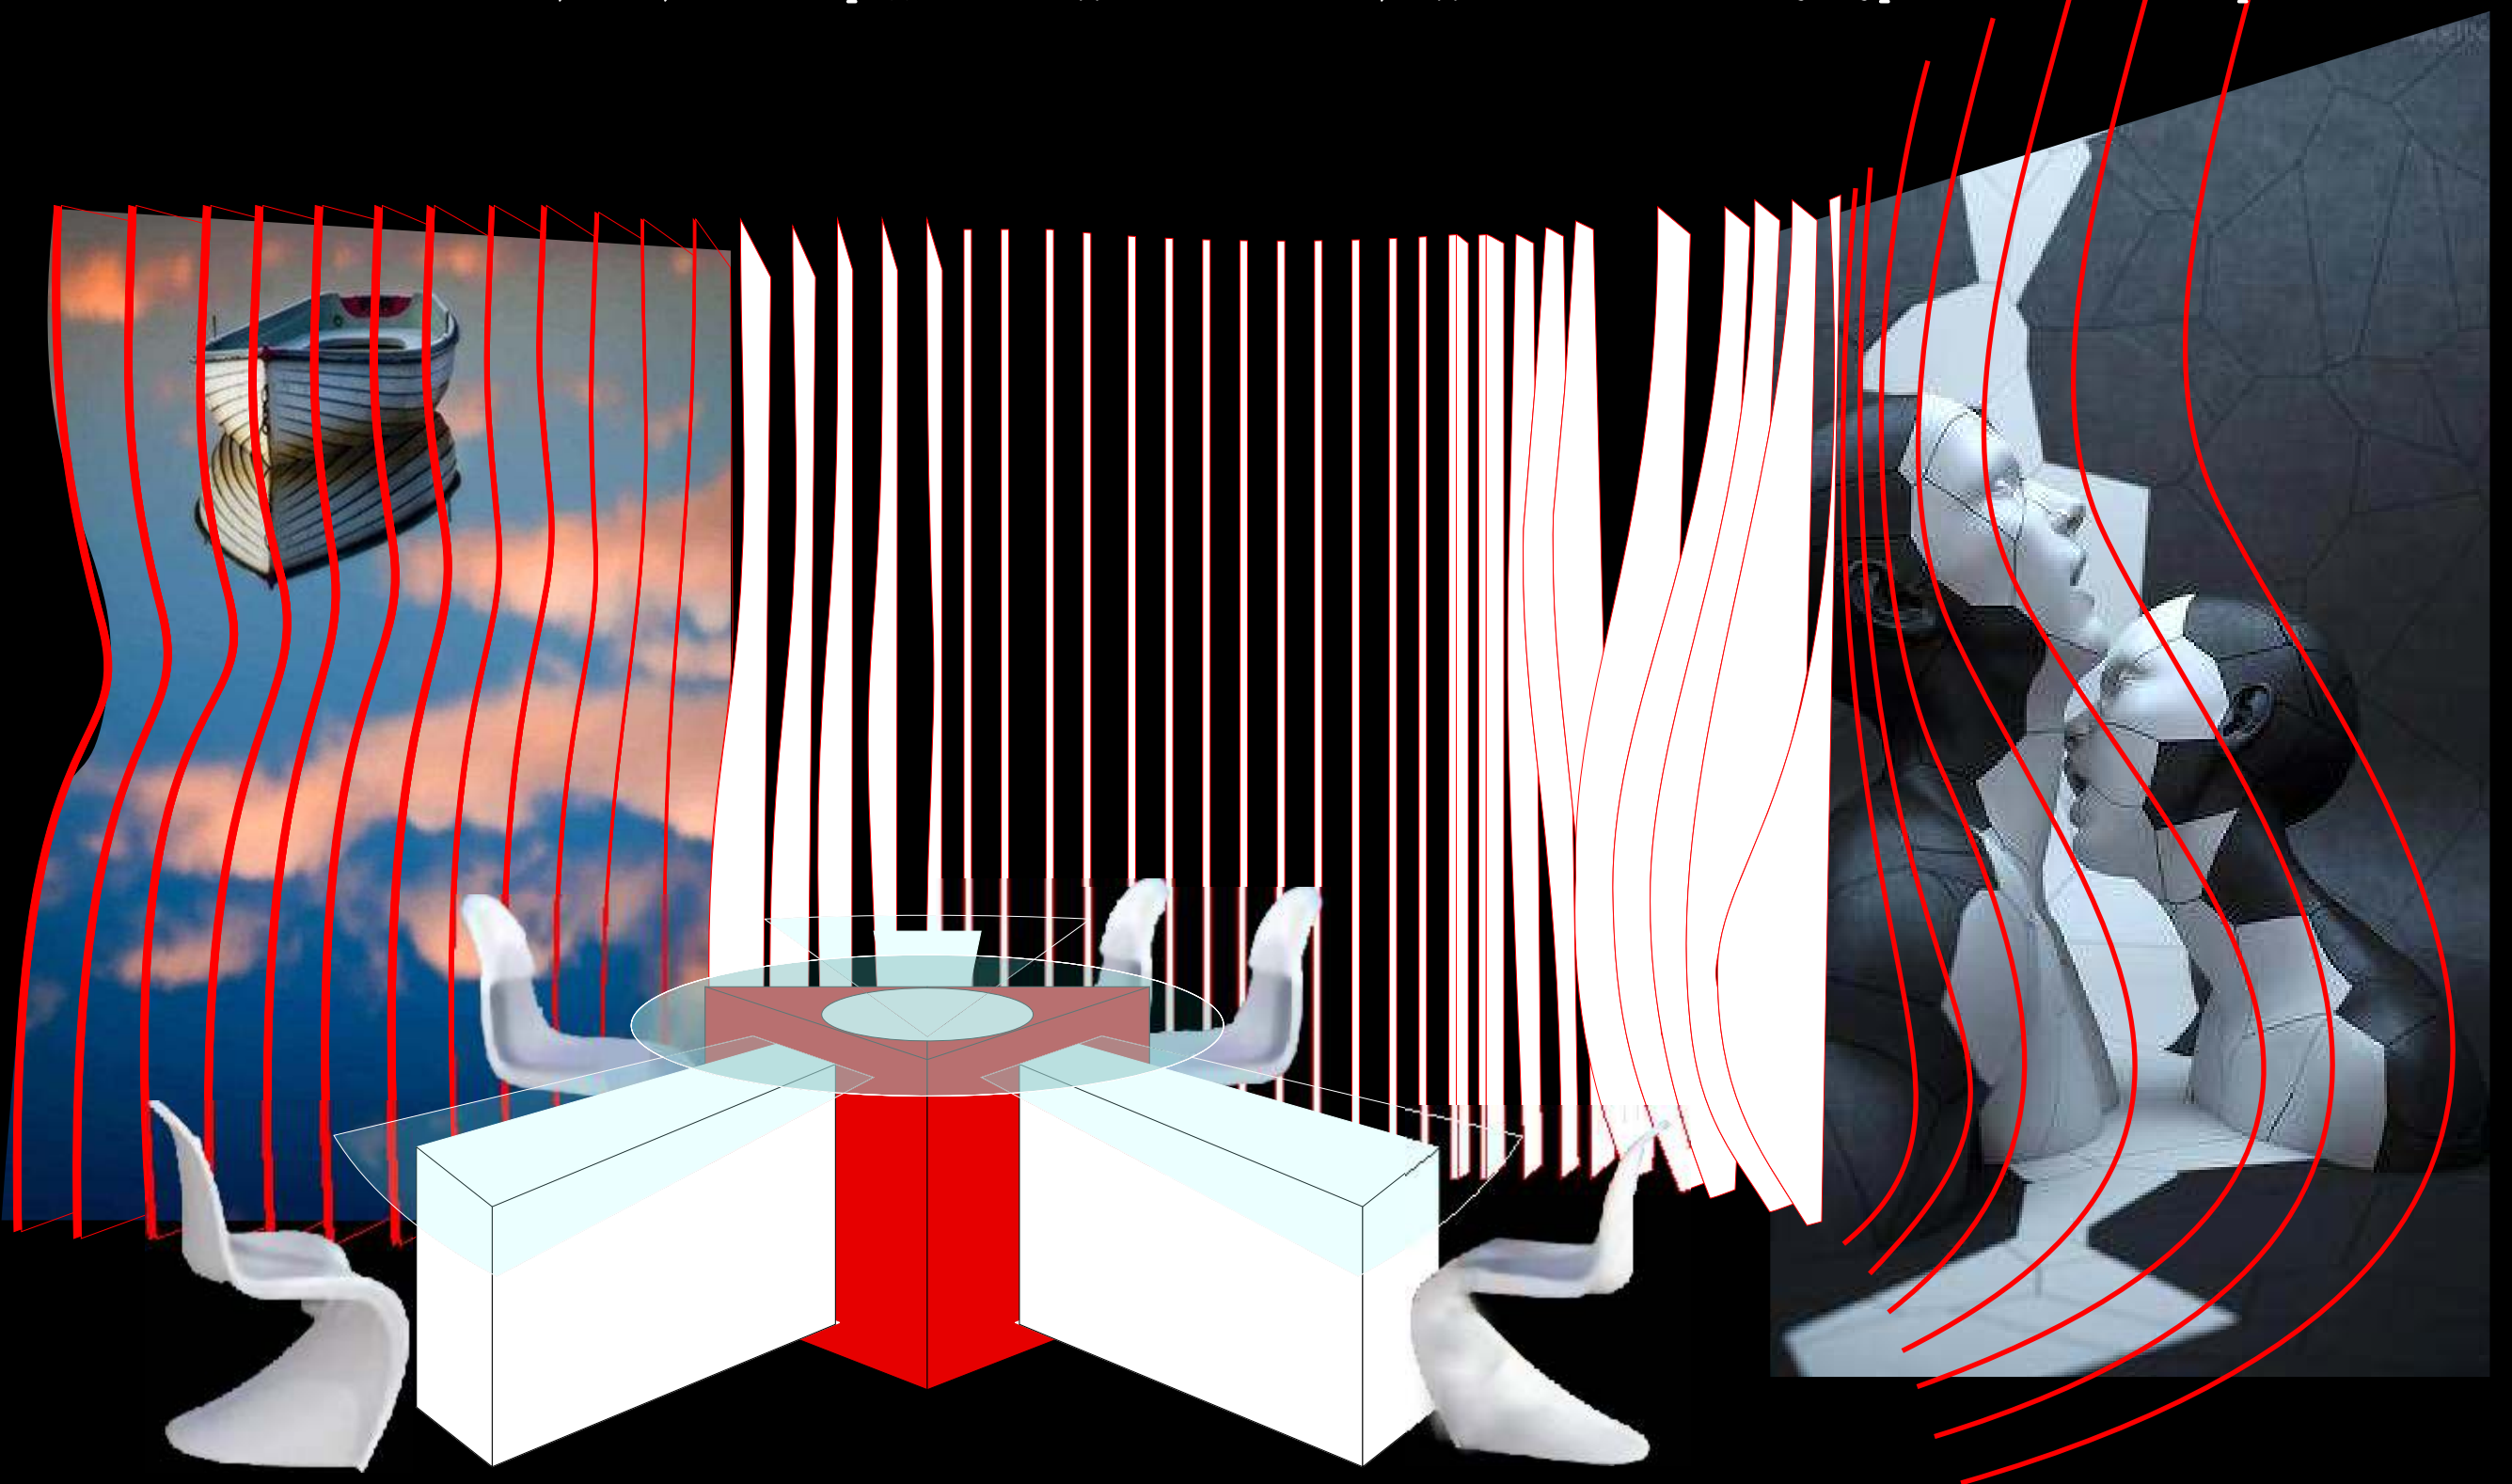

КОНЦЕПЦИЯ ЗА ИНТЕРИОРЕН ПРОЕКТ ЗА ДЕКОР НА СТ. 5 НА БНТ "ДЕНЯТ ЗАПОЧВА", "ДЕНЯТ ЗАПОЧВА С КУЛТУРА" И "МАЛКИ ИСТОРИИ"

ПРОЕКТЪТ ПРЕДЛАГА РЕШЕНИЕ, КОЕТО ВКЛЮЧВА КАТО ФОН МУЛТИФУНКЦИОНАЛНИ ЕЛЕМЕНТИ И ЦЕНТРАЛНА ВИСОКА МЕБЕЛ, КОЯТО ОБСЛУЖВА ВСИЧКИ СЕТОВЕ. ЕЛЕМЕНТИТЕ СЕ МОНТИРАТ НА МОДУЛНА МЕТАЛНА КОНСТРУКЦИЯ - ЛЕСНО СЕ РАЗМЕСТВА, А САМИТЕ ТЕ СА НА ОСОВО ОКАЧВАНЕ, КОЕТО ДАВА ВЪЗМОЖНОСТ ЗА ХОРИЗОНТАЛНО ВЪРТЕНЕ. ТАКА СЕ ПОЛУЧАВАТ РАЗЛИЧНИ ФОНОВЕ, А ВСЕКИ ЕЛЕМЕНТ ПРЕДОСТАВЯ ДВА ВАРИАНТА /ЛИЦЕ И ГРЪБ/. ФОНОВЕТЕ МОГАТ ДА СЕ СМЕНЯТ ПЕРИОДИЧНО, СПОРЕД ТЕМАТИКАТА. ПОСТОЯННИ ПРИСЪСТВАЩИ ФАКТОРИ СА TOUCH SCREEN И КРАН. МЕБЕЛИТЕ СЕ РЕШАВАТ САМО СЪС СТОЛОВЕ - ТОВА ПРЕДЛАГА ПО-ГОЛЯМА ДИНАМИКА И МОБИЛНОСТ. МАСАТА Е МОДУЛНА КАТО ВЪВ ВСЕКИ МОМЕНТ МОЖЕ ДА СЕ ЕЛИМИНИРА НЯКОЙ ОТ МОДУЛИТЕ. ПРЕДОСТАВЯ СЕ ВЪЗМОЖНОСТ ЗА ПЛОЩАДКА ЗА СЦЕНИЧНИ ИЗПЪЛНЕНИЯ.

