

ОБЯСНИТЕЛНА
ЗАПИСКА:



В студиото са оформени четири зони ,в които да се заснемат "НОВИНИ", "ПРОГНОЗА ЗА ВРЕМЕТО" в предаванията "ДЕНЯТ ЗАПОЧВА..."и "ДЕНЯТ ЗАПОЧВА С КУЛТУРА..". Предвиден е самостоятелен кът

за предаването "МАЛКИ ИСТОРИИ",който има възможност да се използва и за излъчване на рубрика или интересен акцент в другите две предавания.


В зоната за разговори е поместен подиум,който се състои от двадесет отделни елемента с олекотена конструкция,покрит с мокетна настилка. Неговите размери дават възможност да бъде използван за артистични изпълнения, включително и от голям брой гости. Диванът е съставен от седем отделни сектора, на които се събират до девет човека.

Облегалките се разглобяват лесно от седалките,като могат да се отстранят избирателно някои от секторите и така да се композира нов кът за разговори с нов достъп до подиума.

Между отделните зони е предвидено пространство за свободно движение на камери и хора.

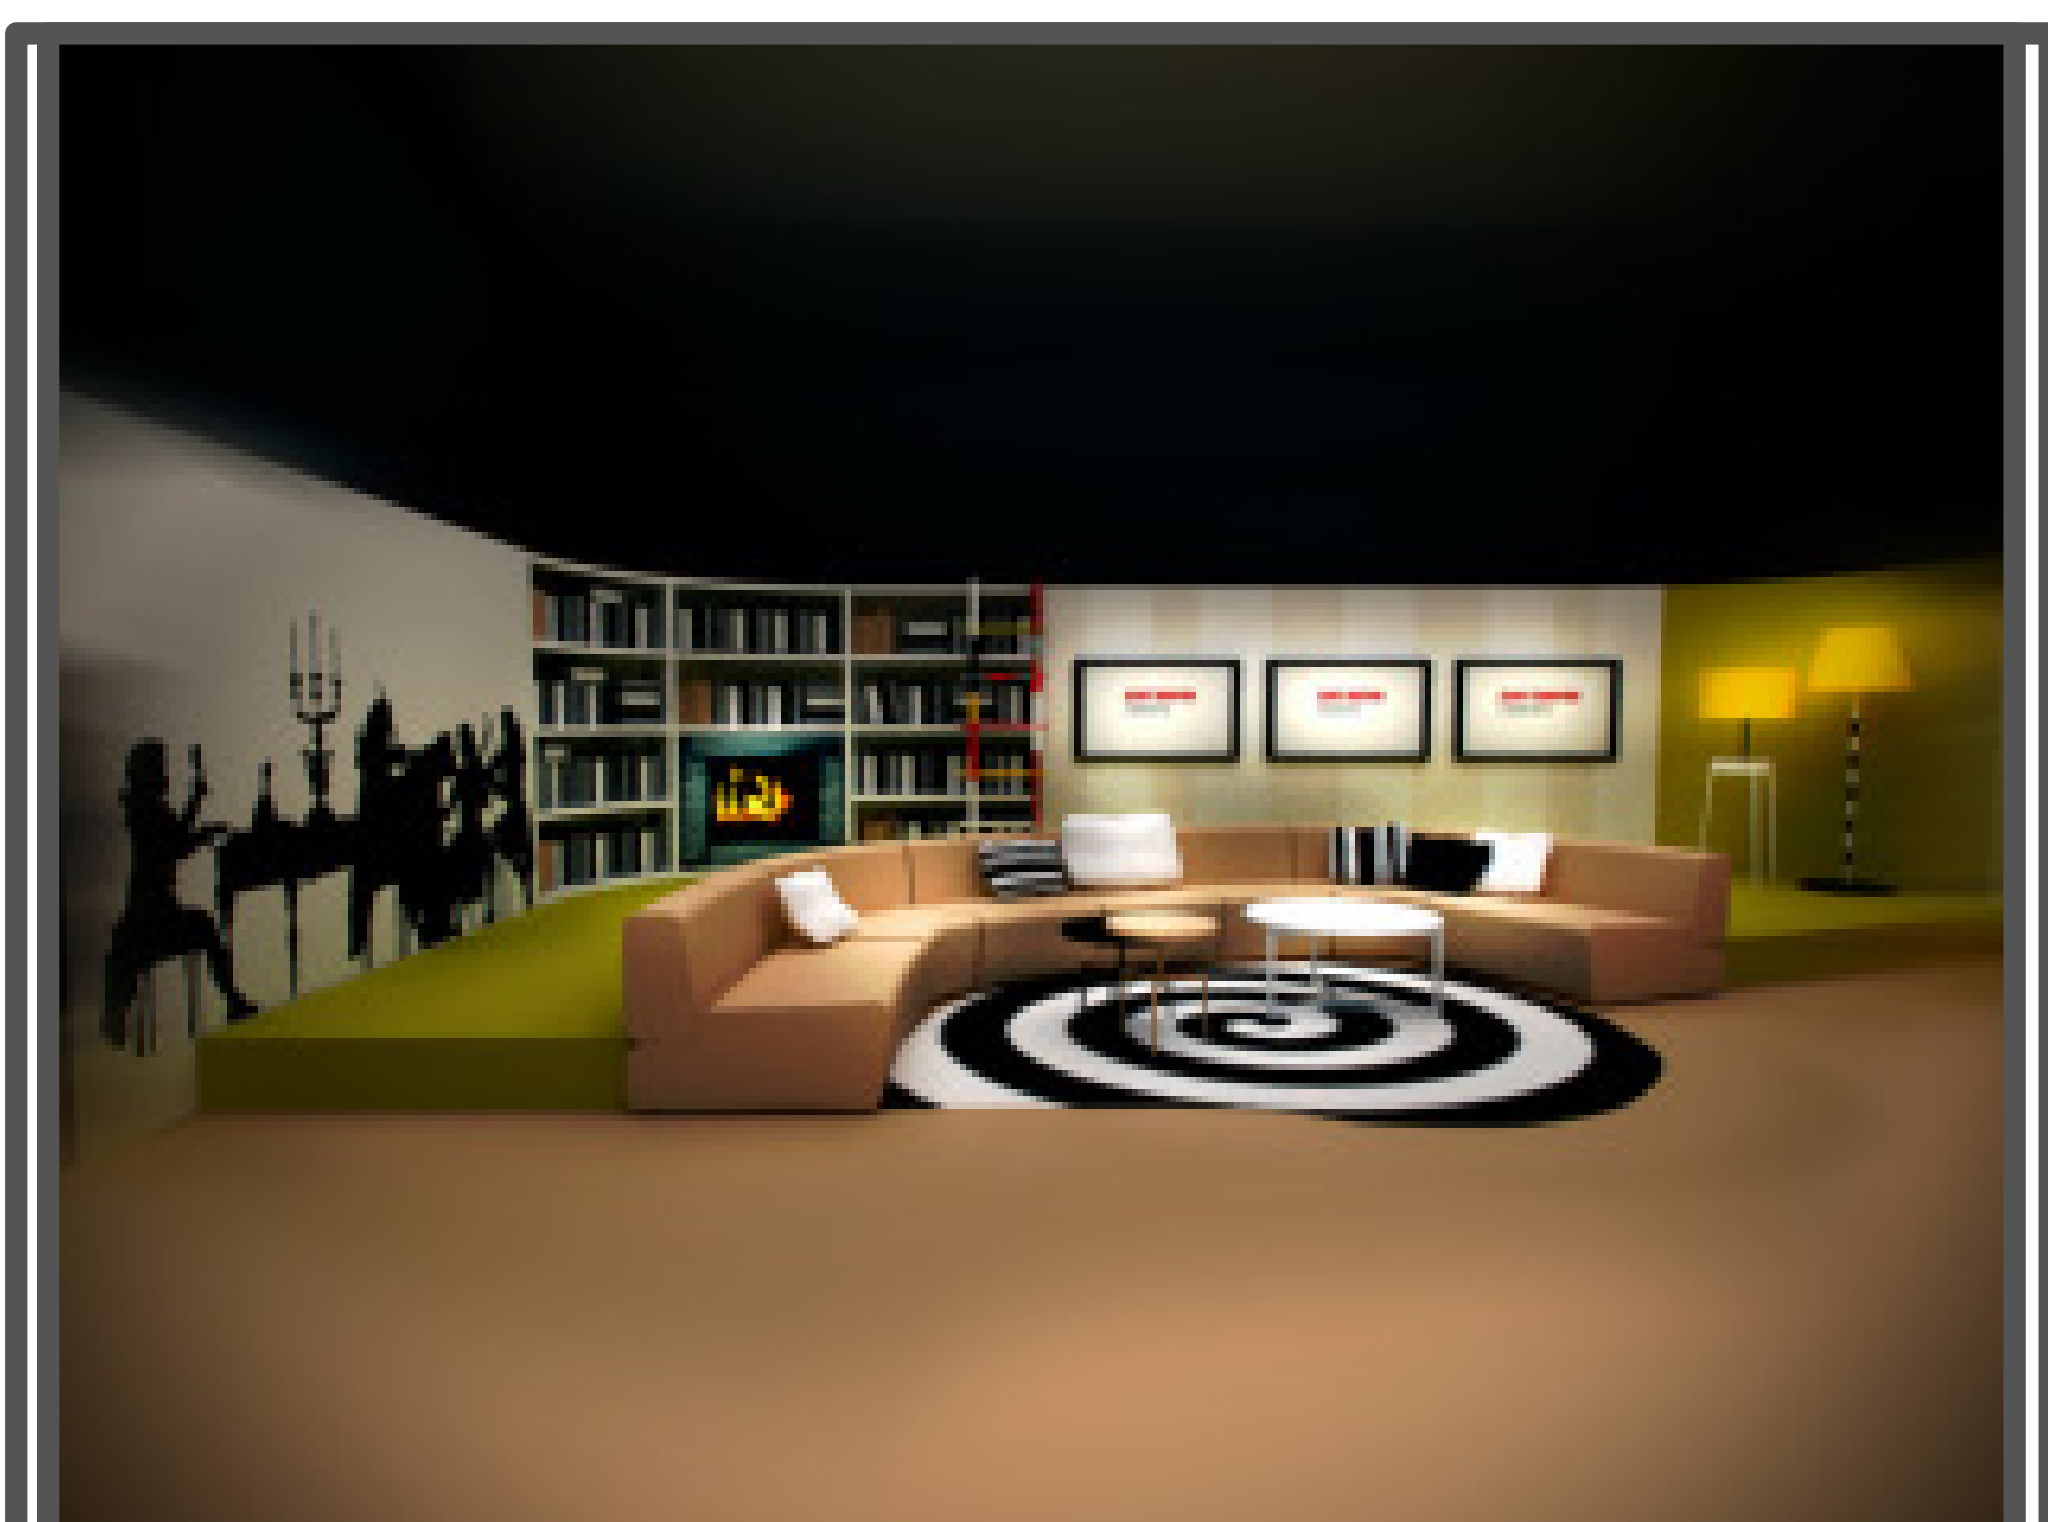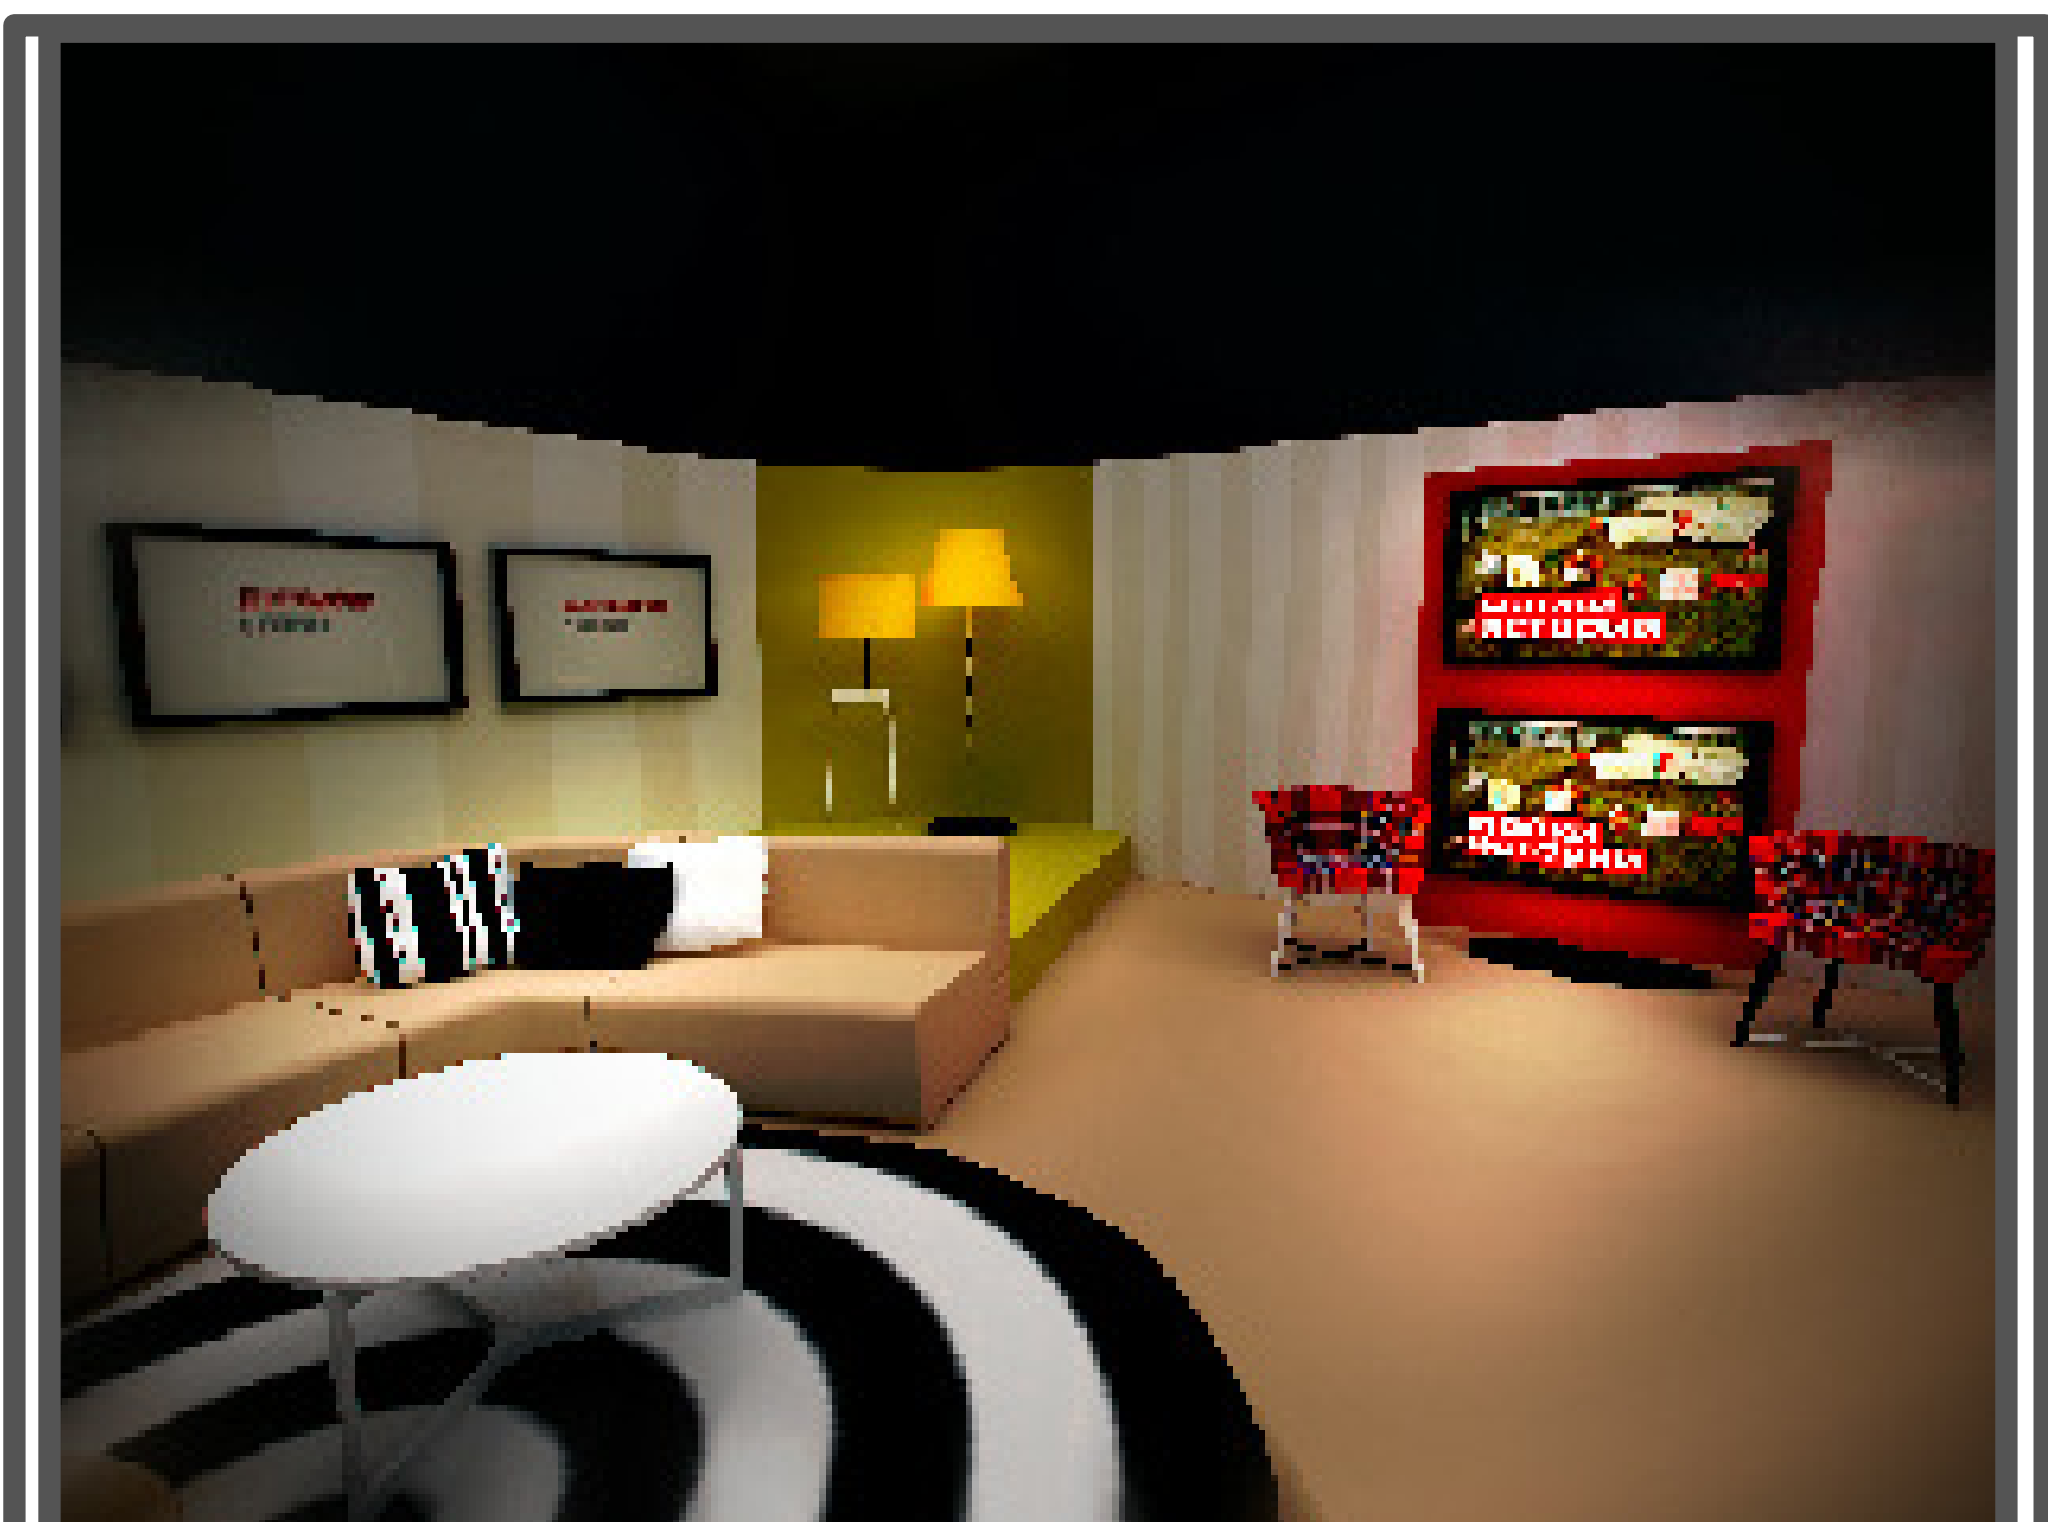

ПЛАН АРАНЖИРОВКА СТУДИО 5 НА БНТ 1
М 1:50

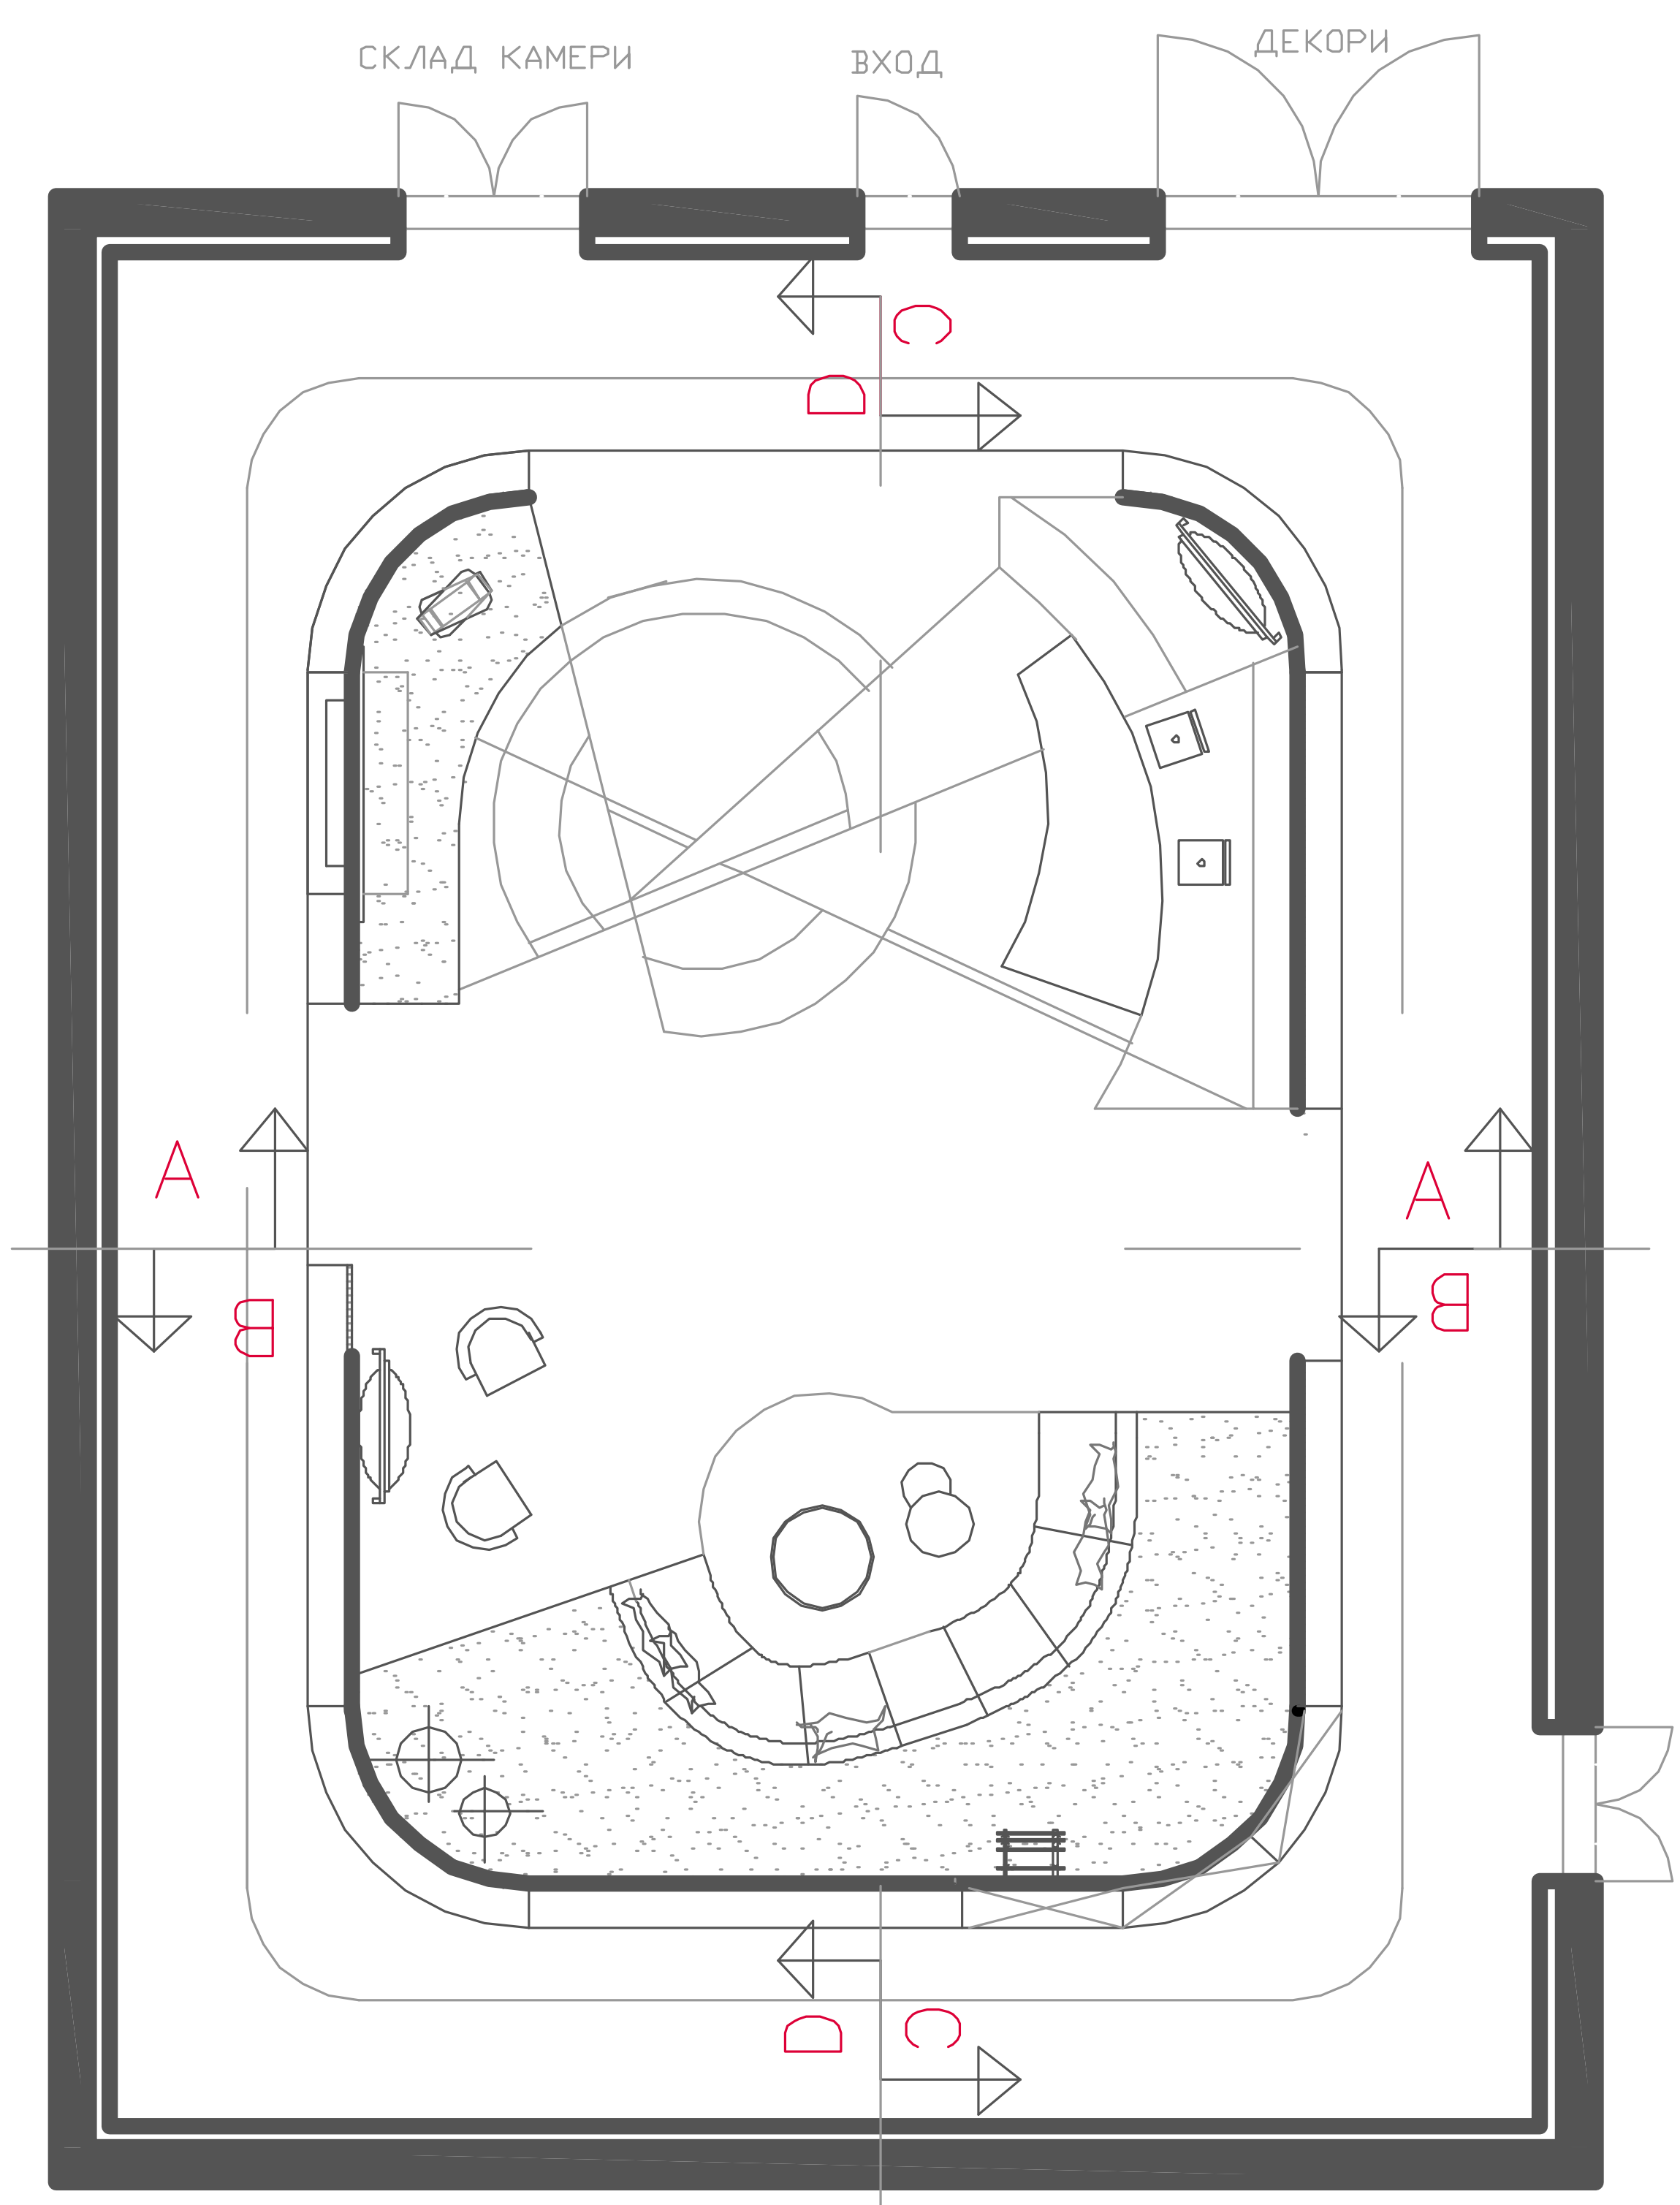

РАЗГЪВКИ СТУДИО 5 НА БНТ 1
М 1:50

