


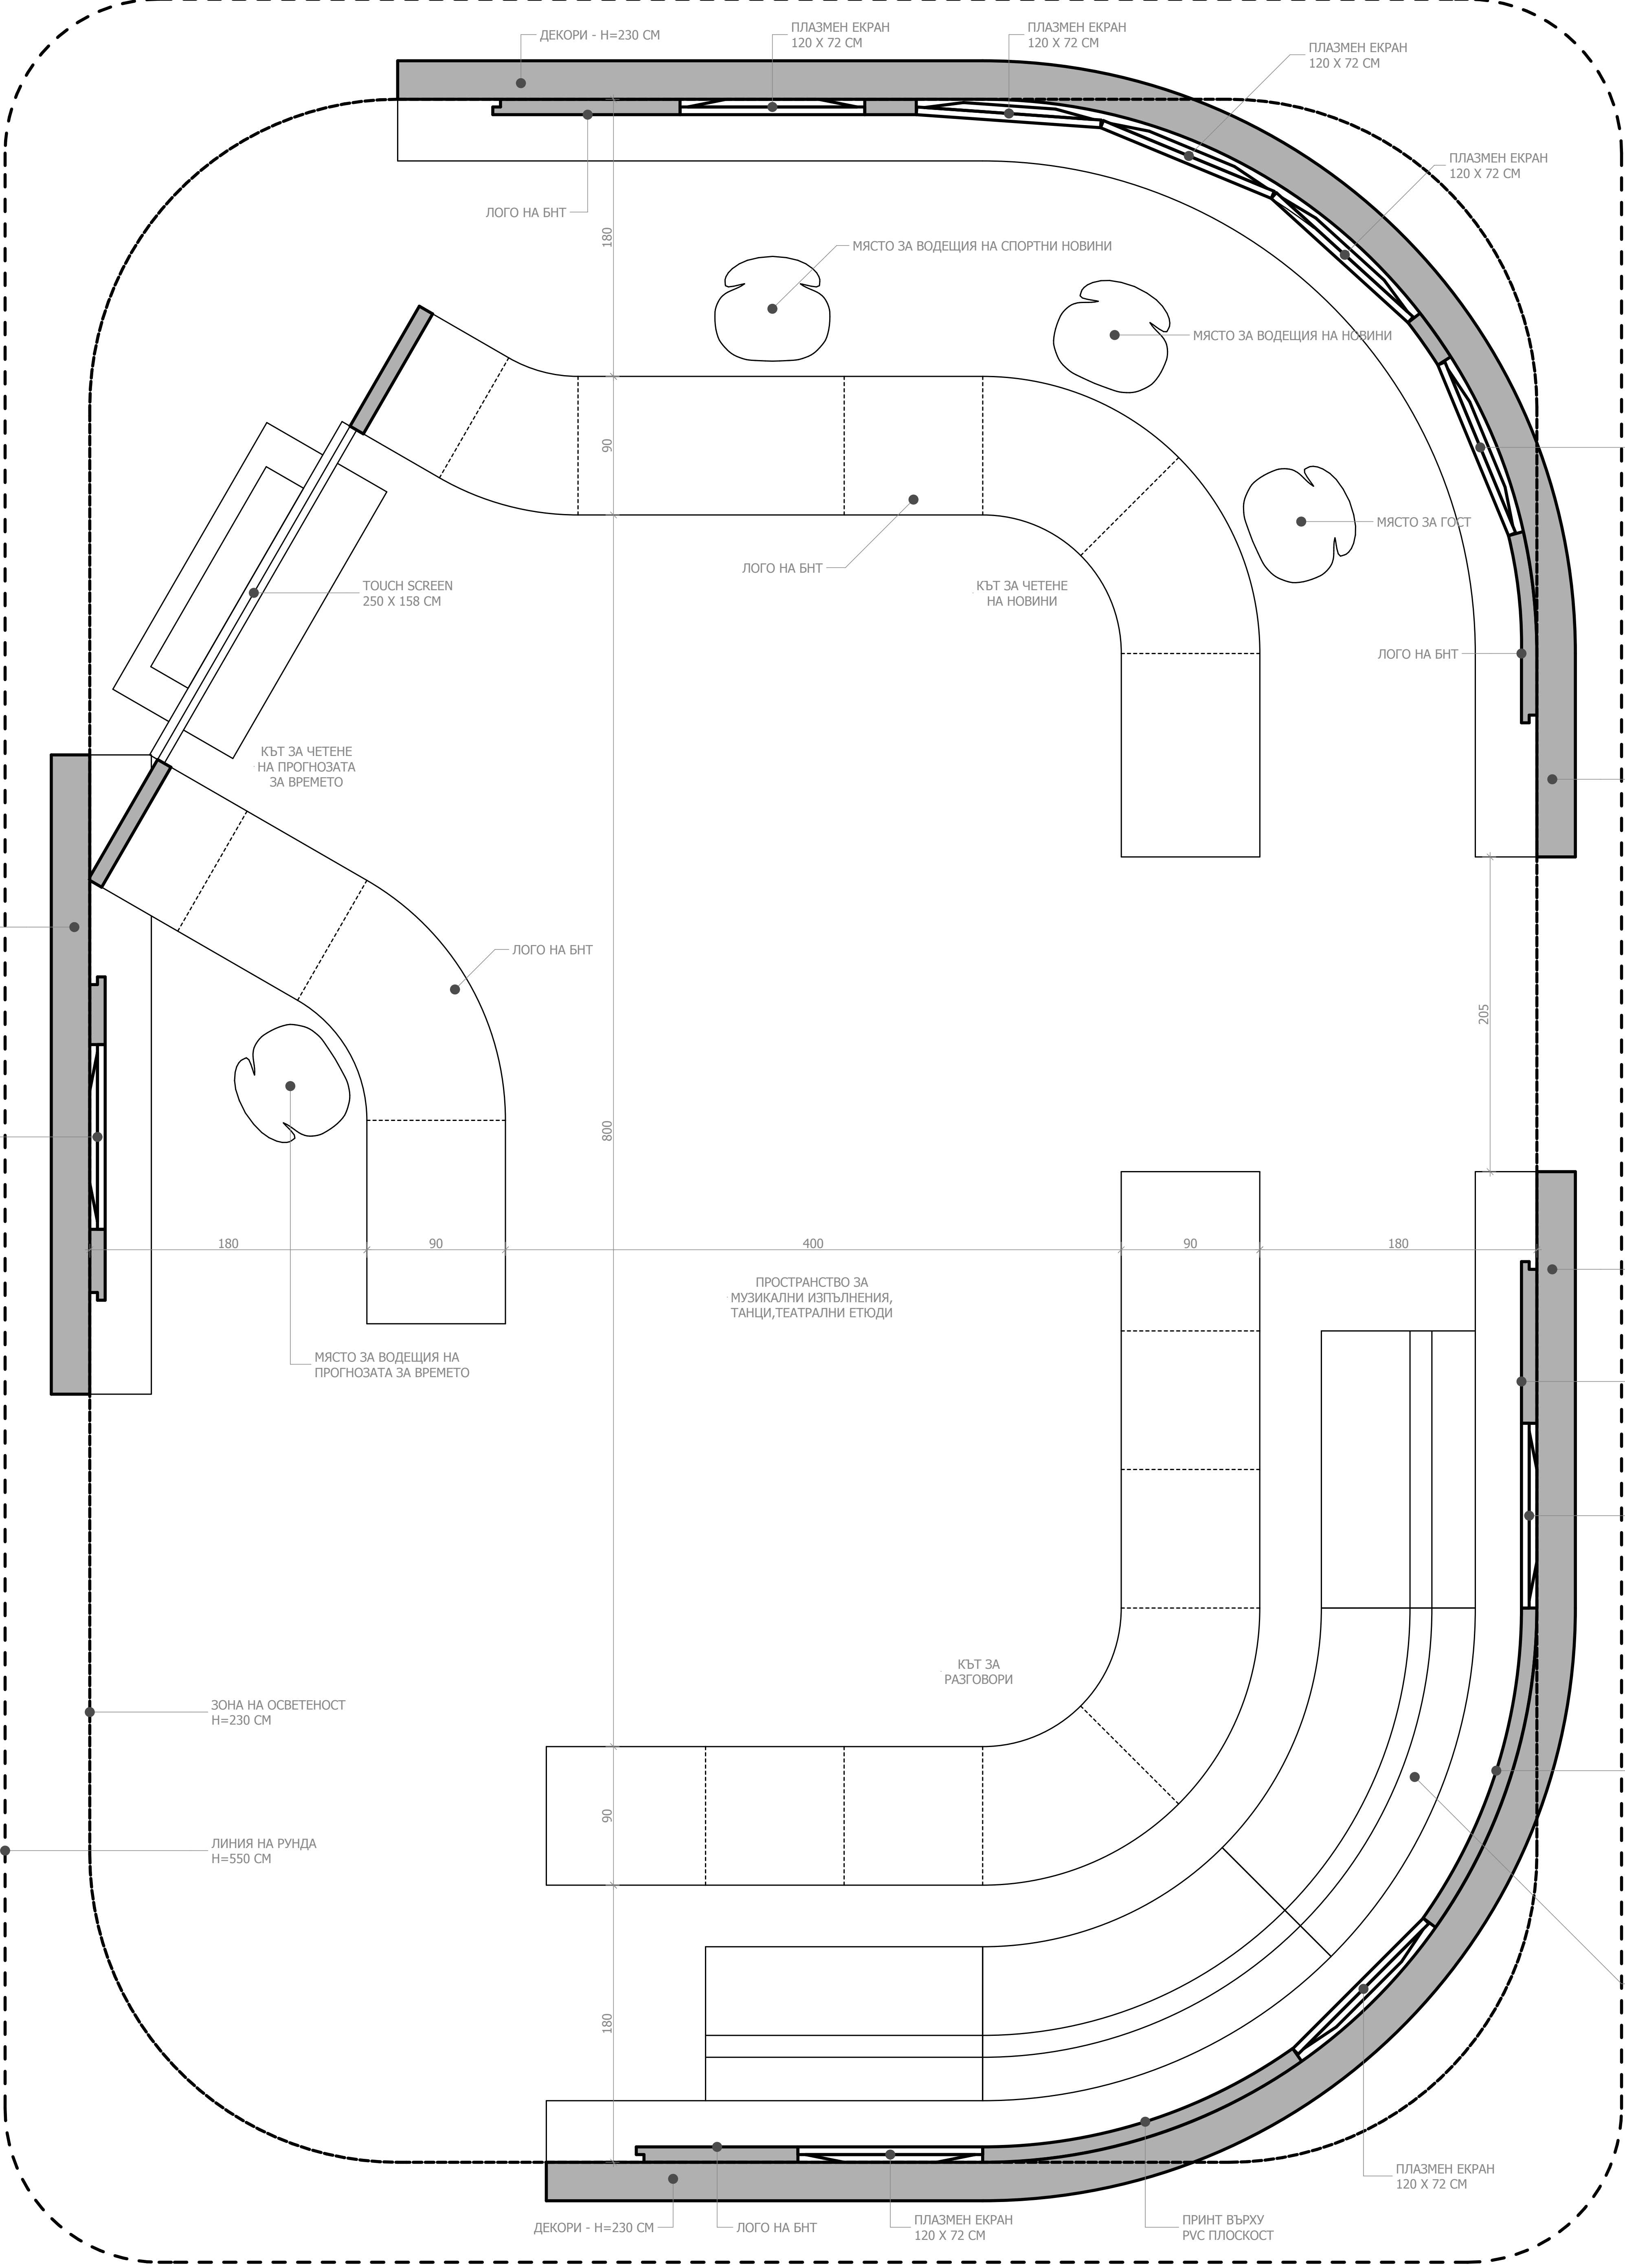
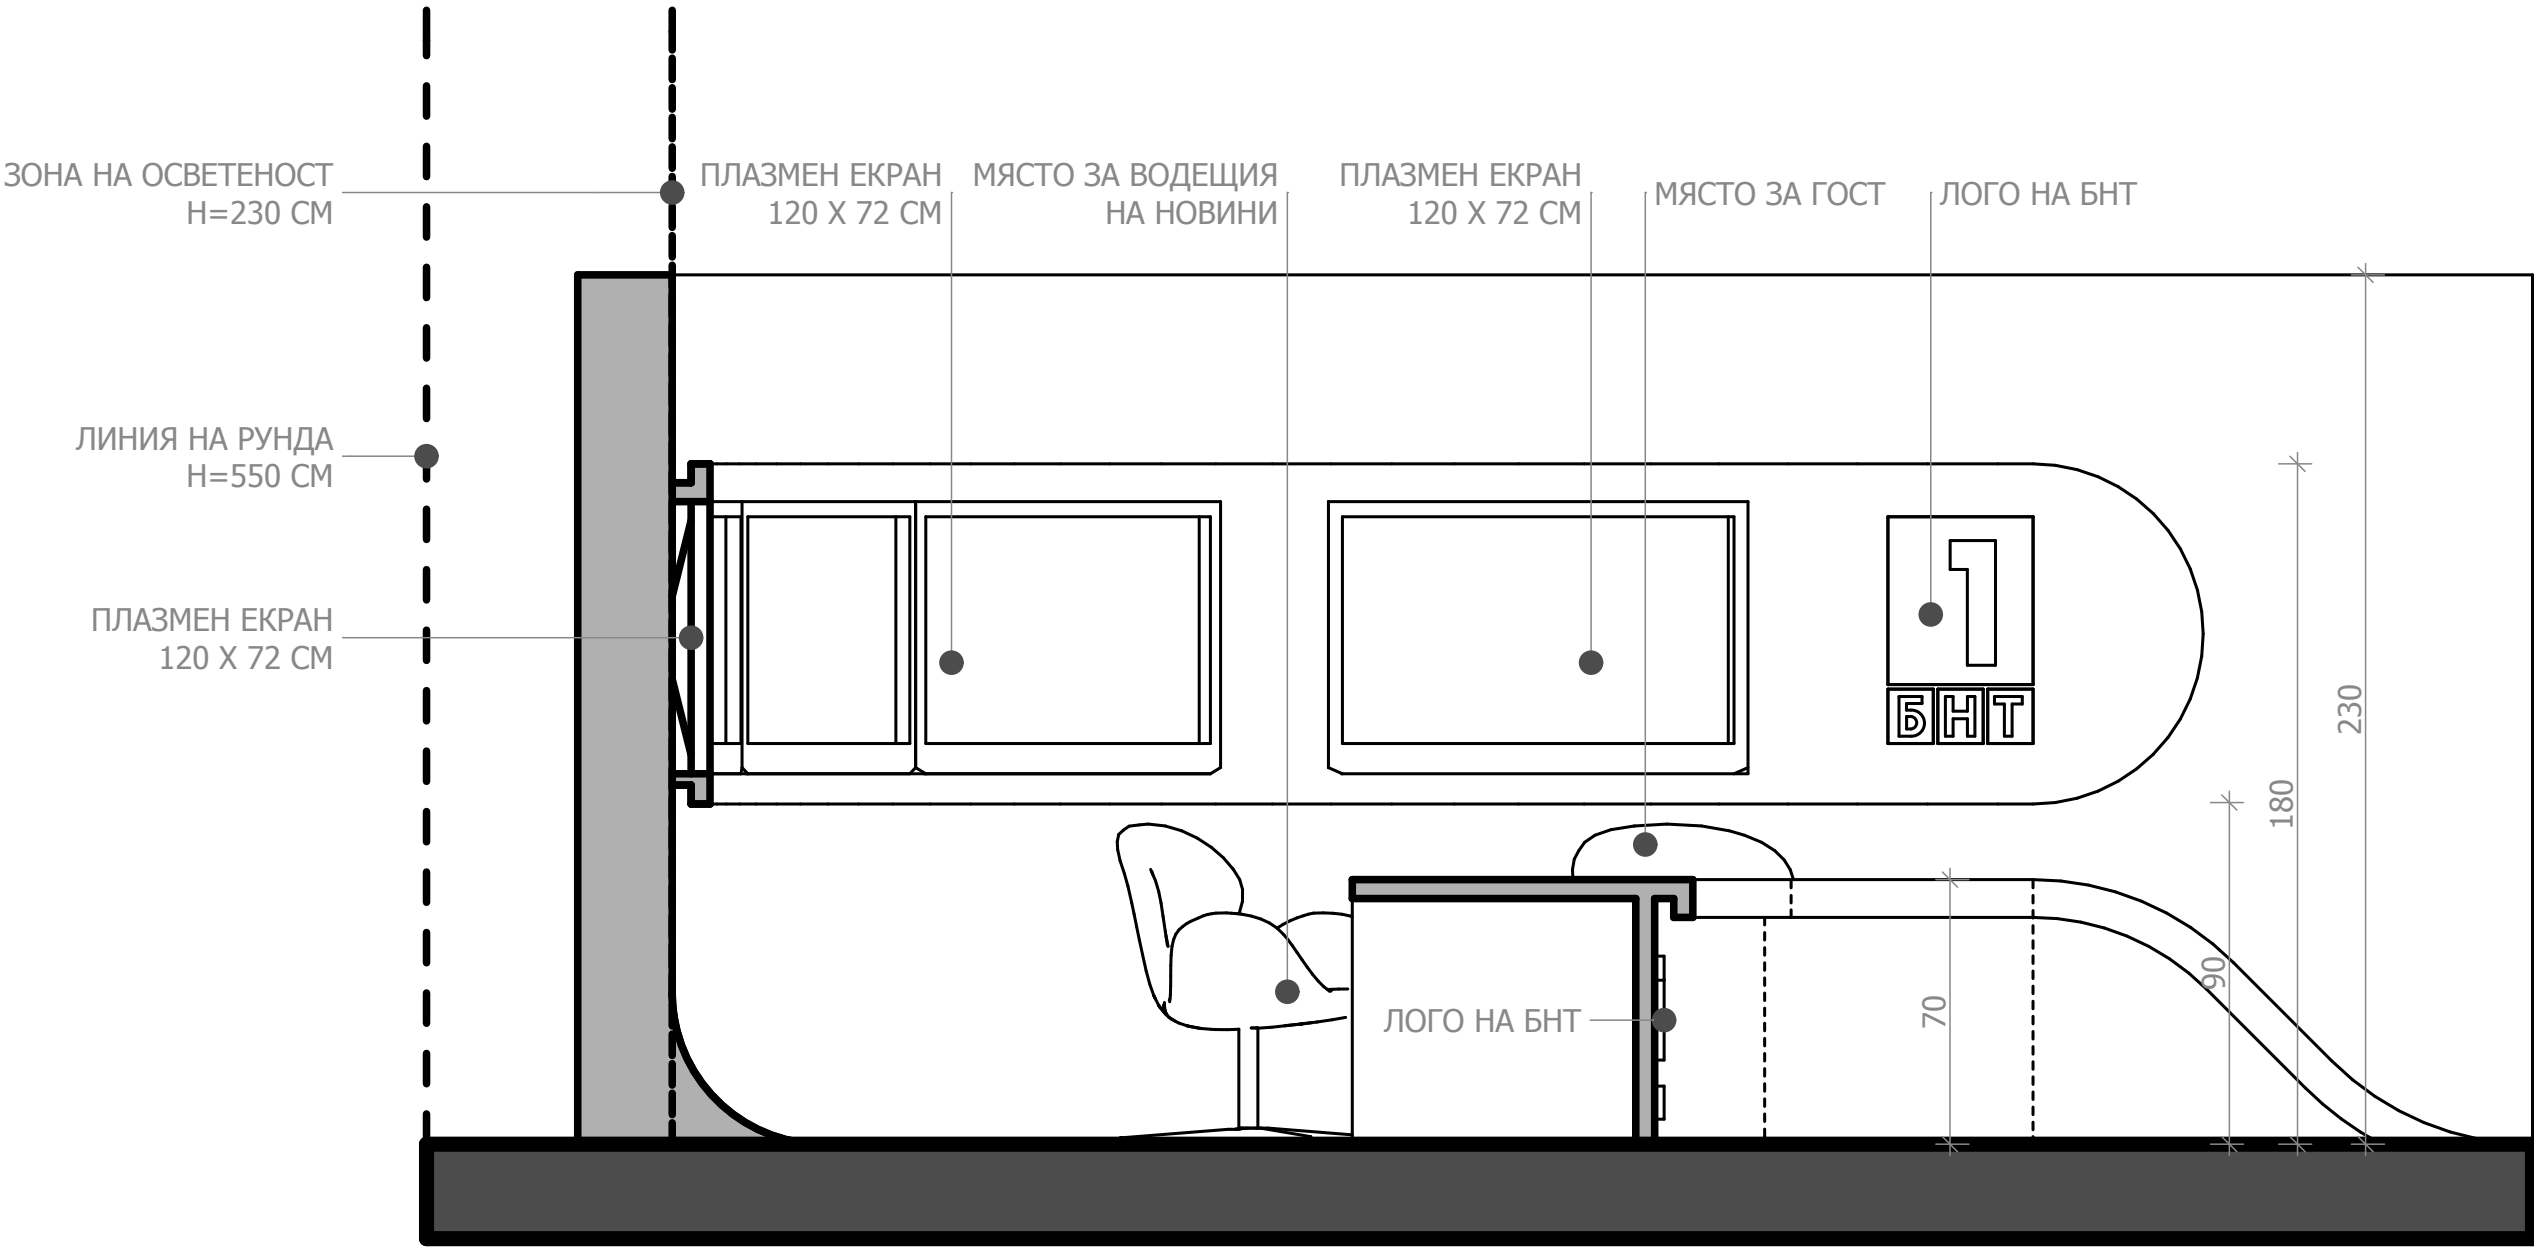
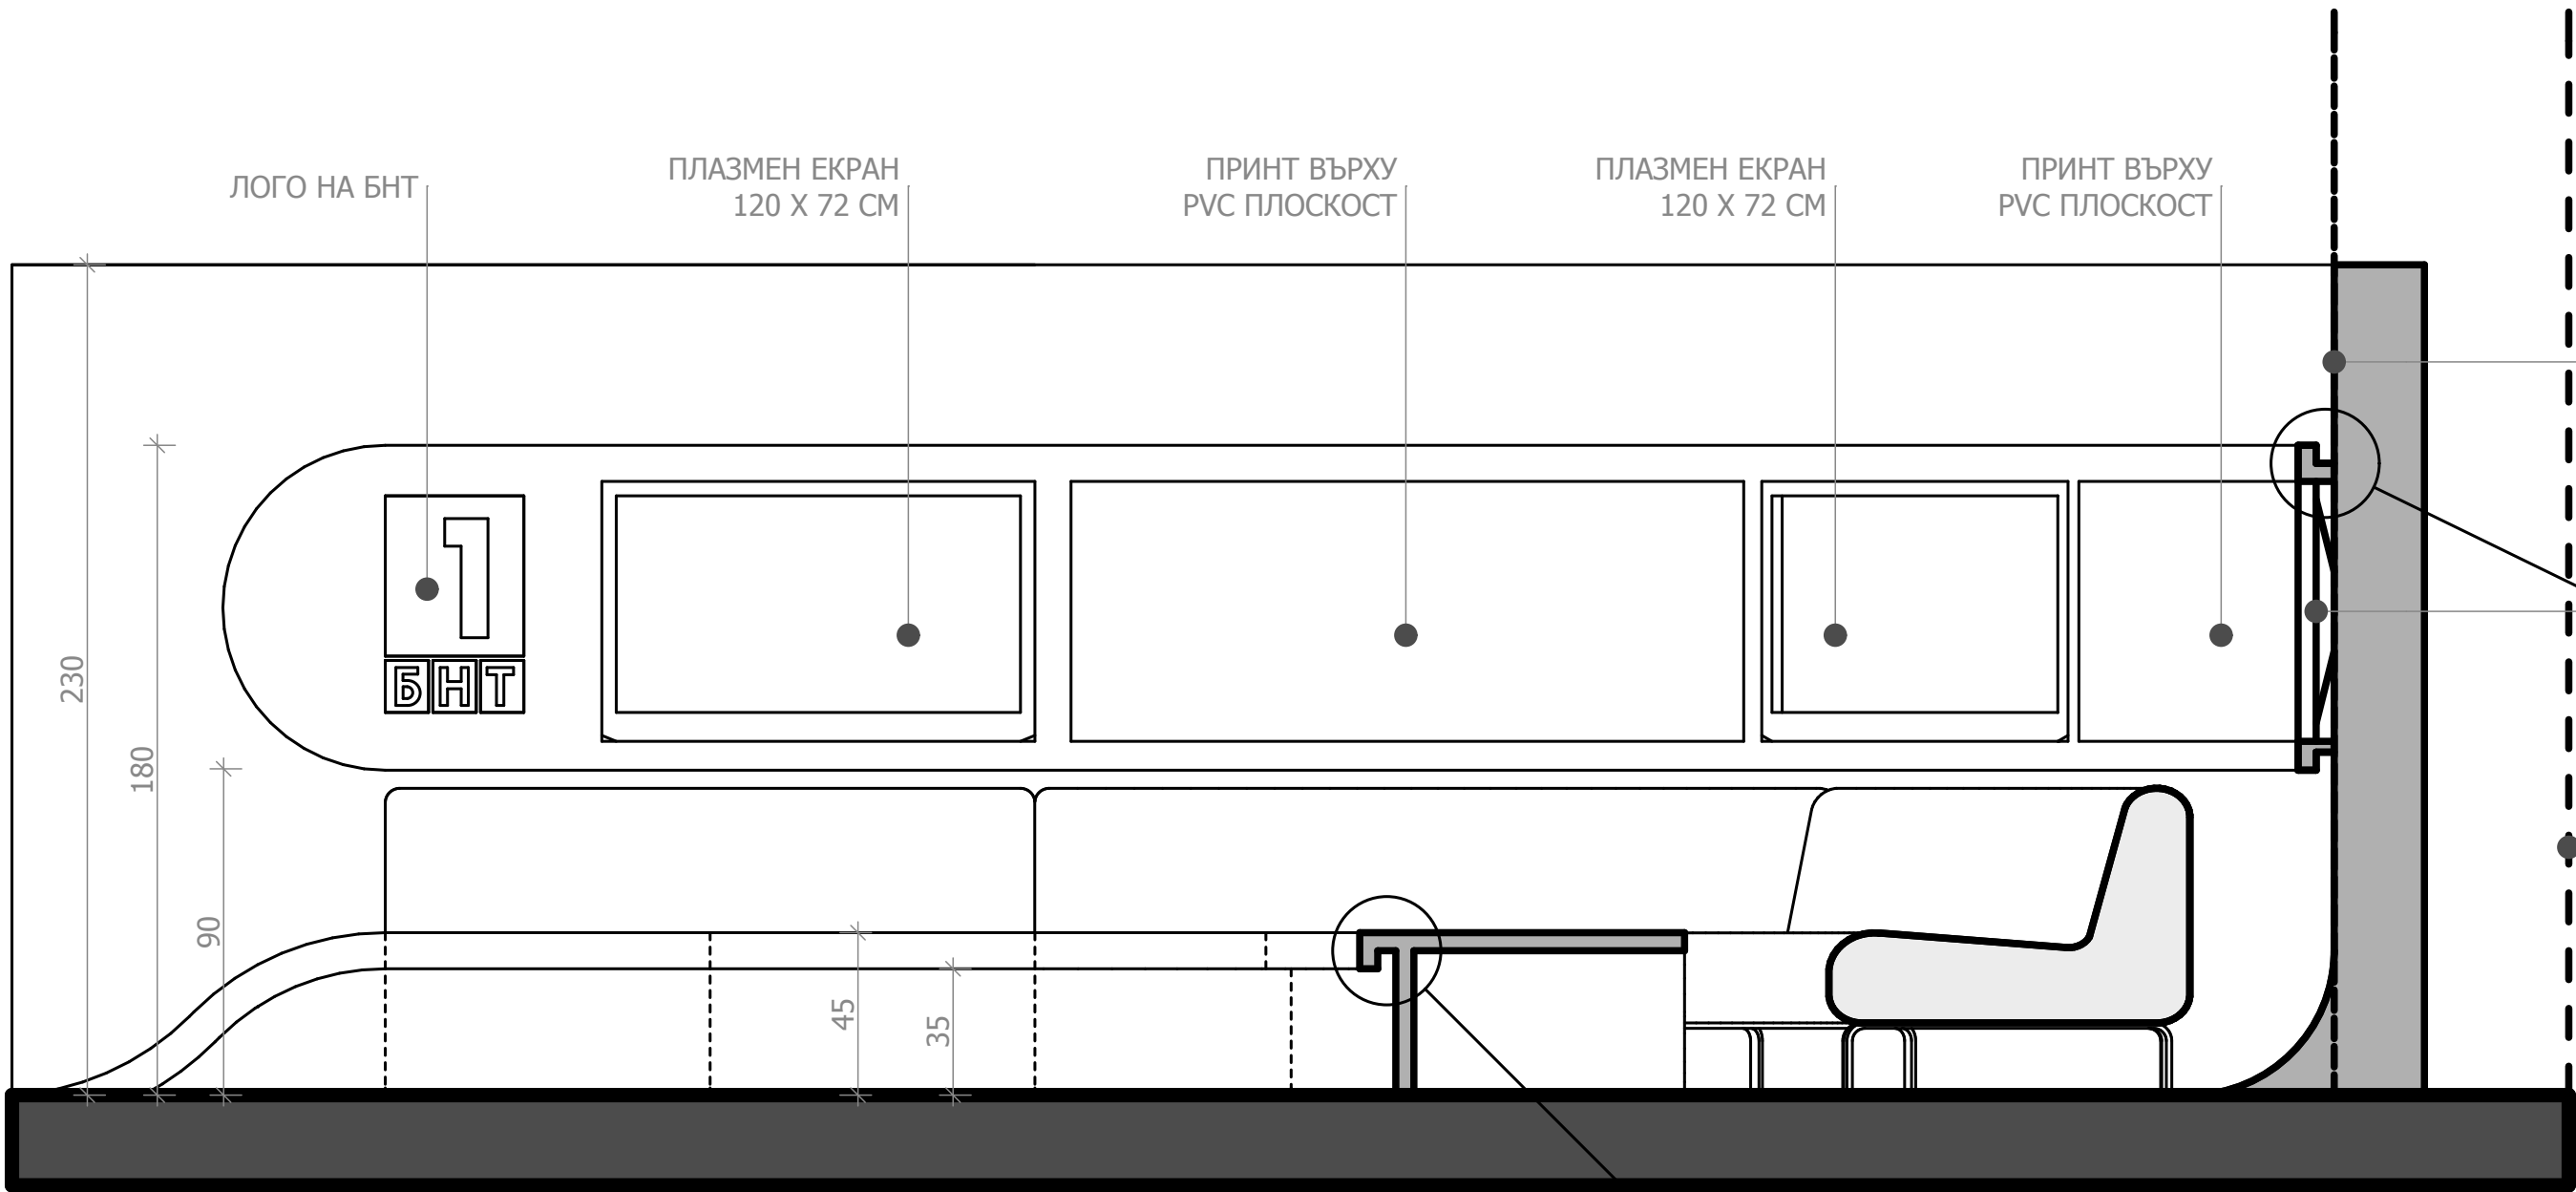


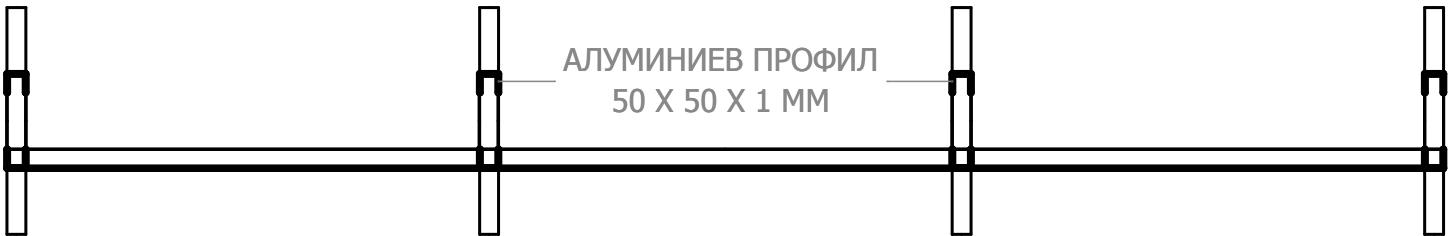



ПЛАН М1:20

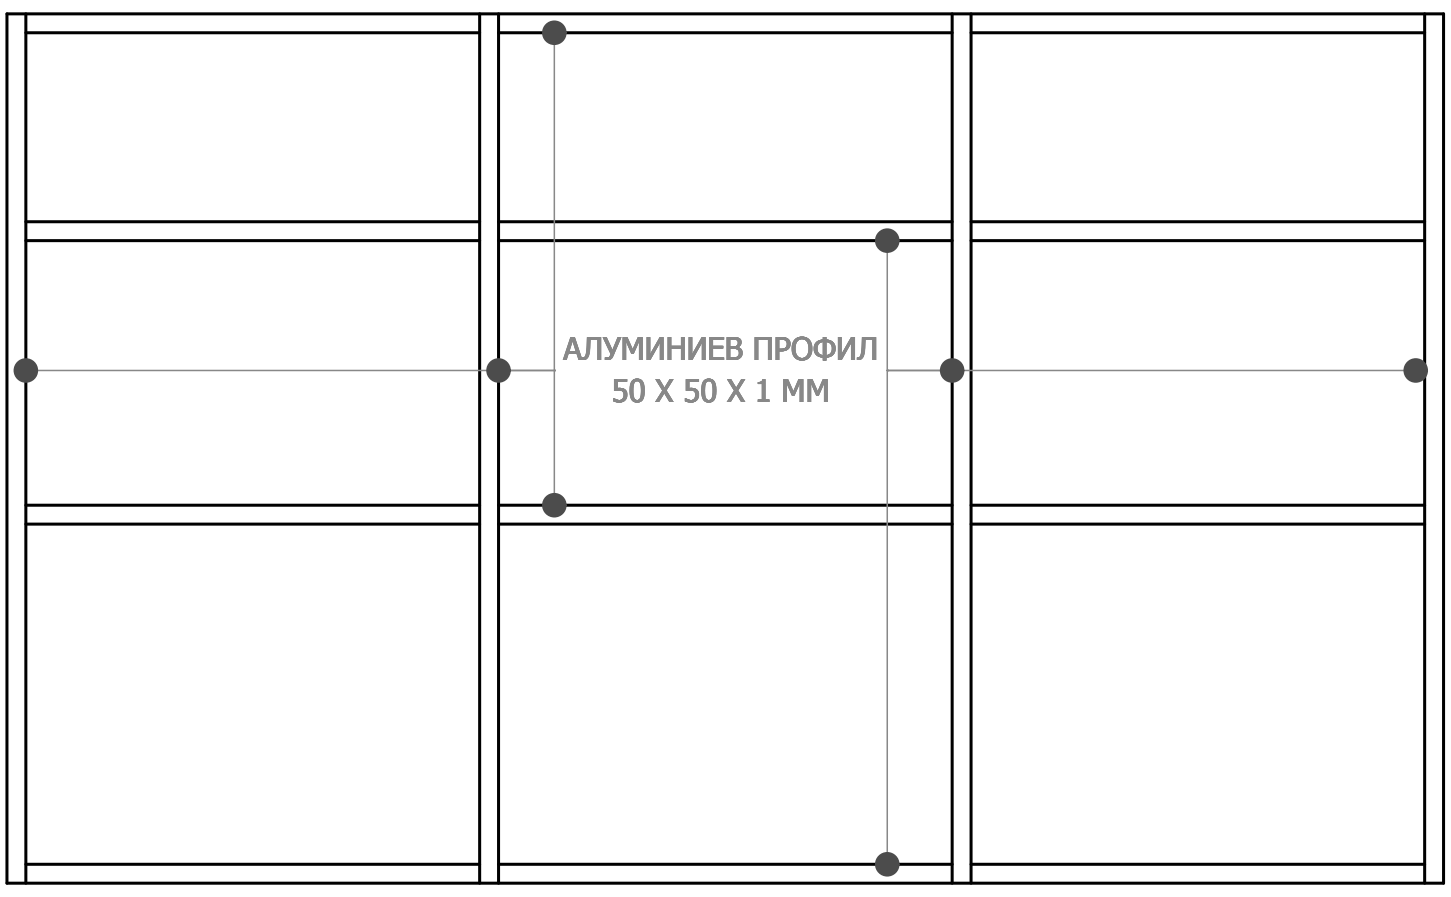


КЪТ ЗА ЧЕТЕНЕ НА НОВИНИ РАЗРЕЗ М1:20

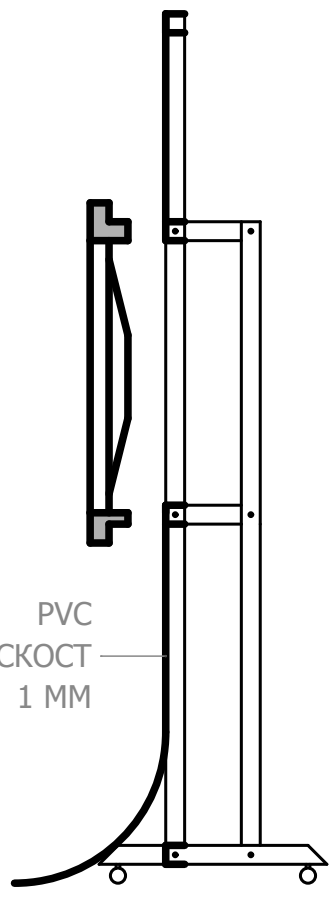

КЪТ ЗА РАЗГОВОРИ РАЗРЕЗ М1:20

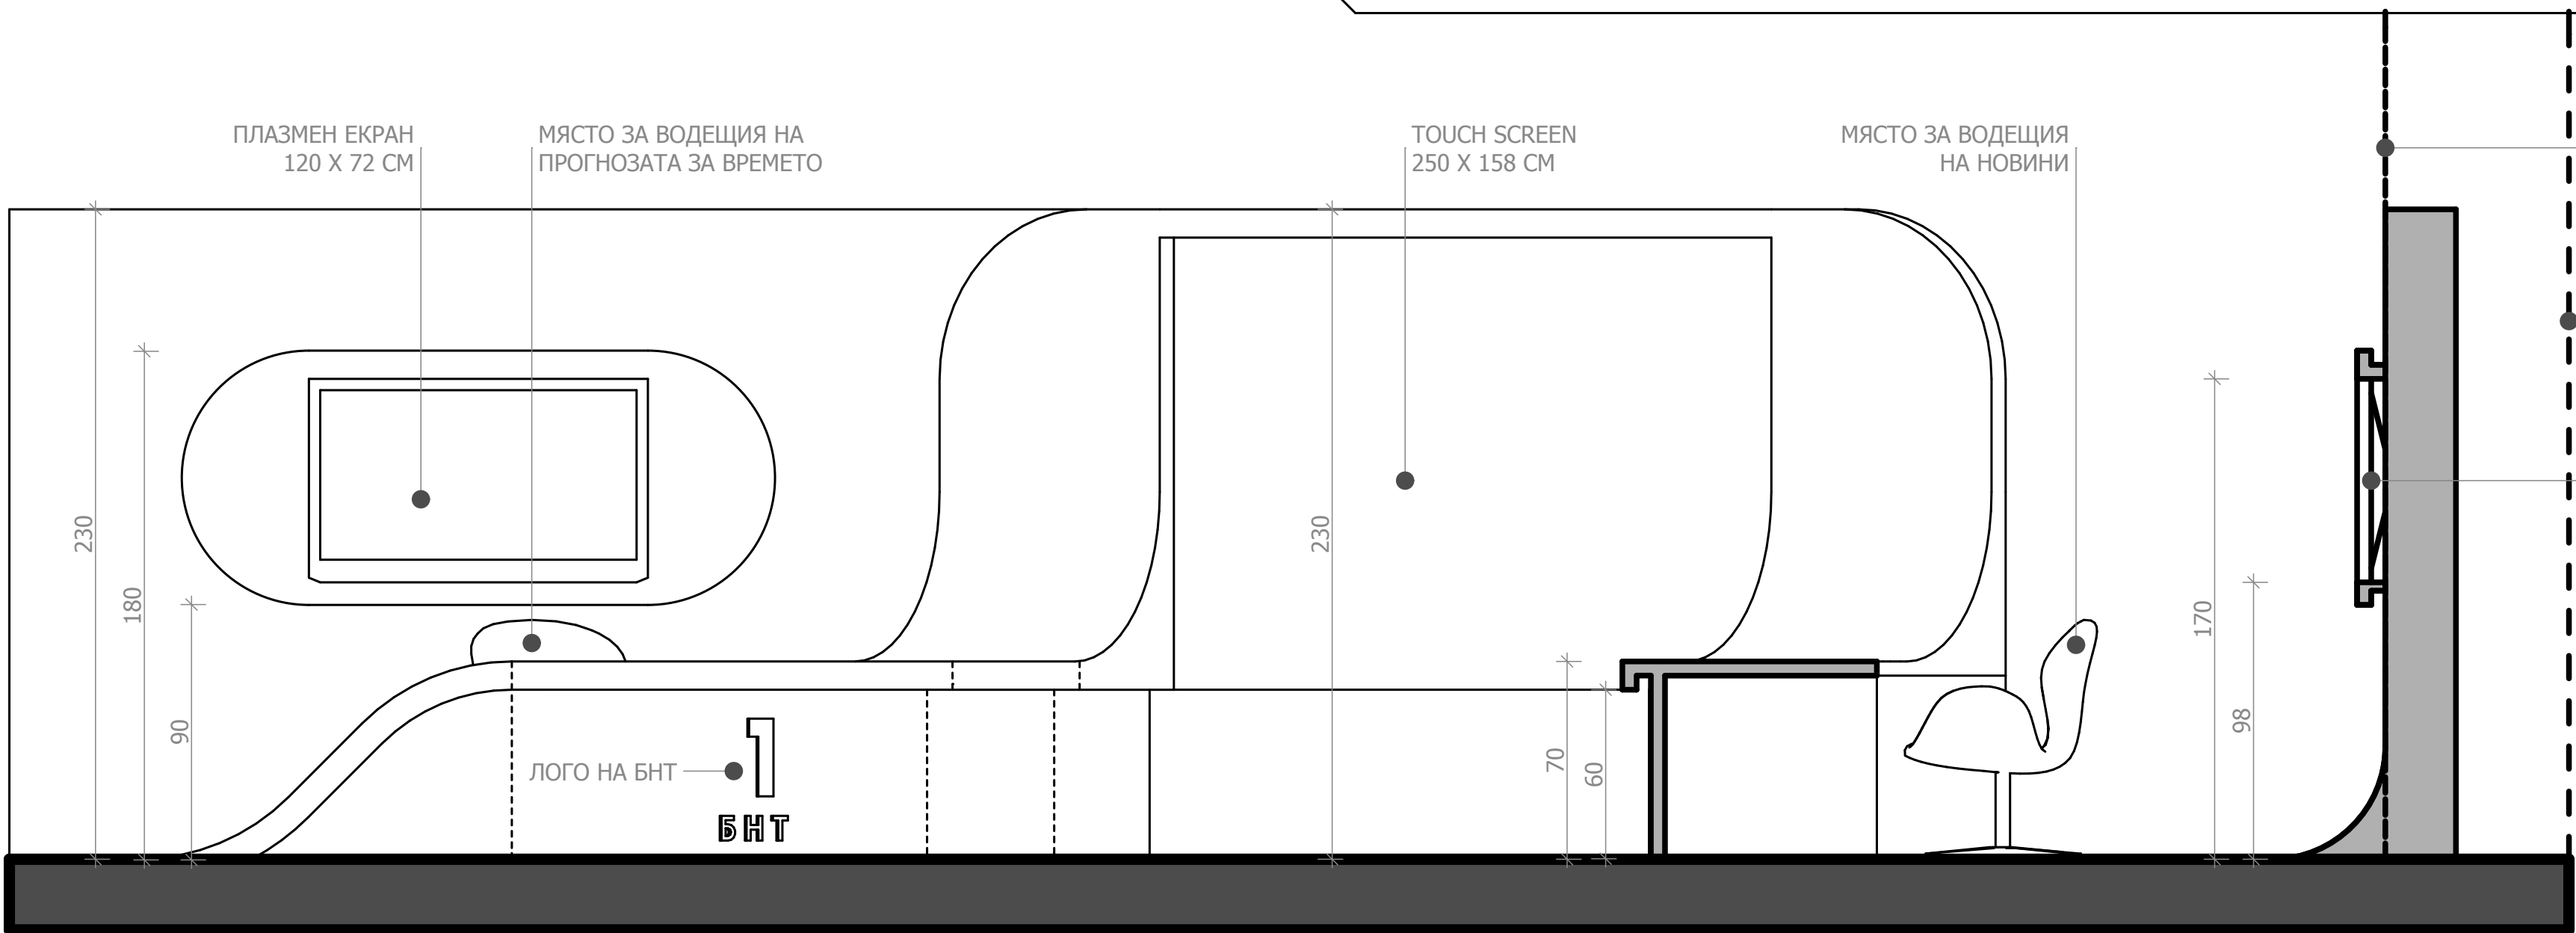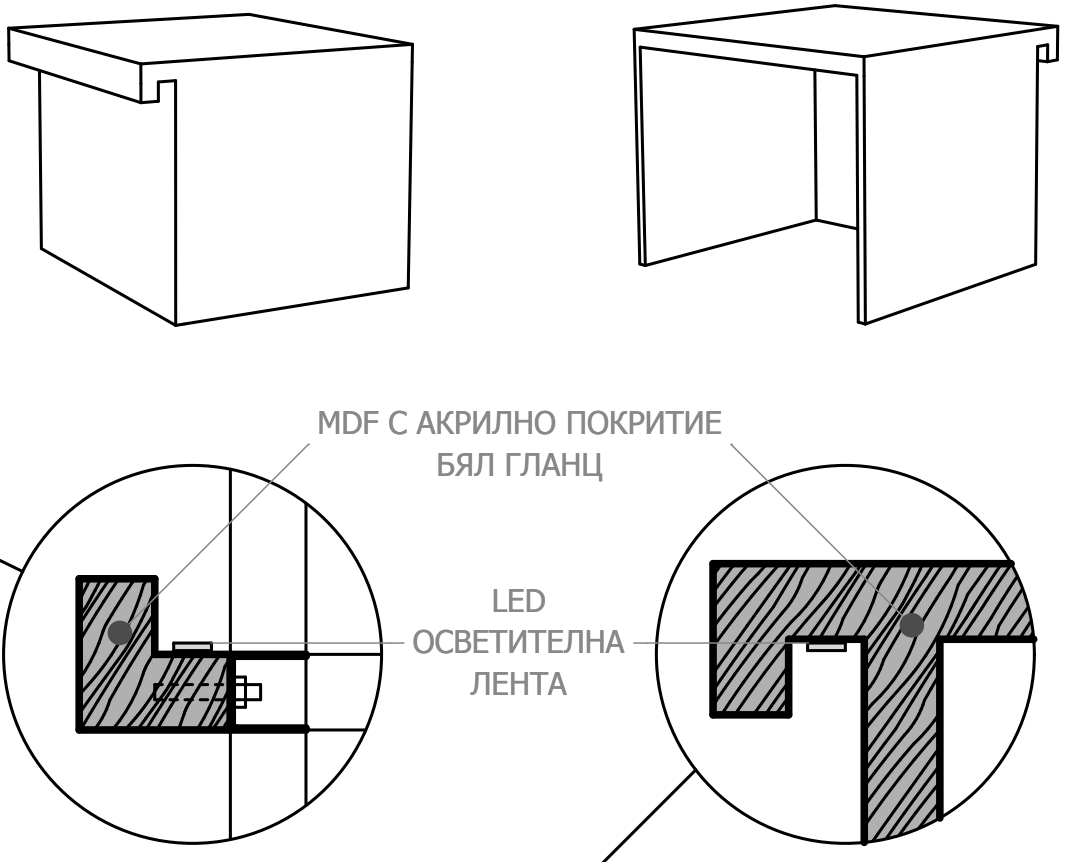

КЪТ ЗА ЧЕТЕНЕ НА ПРОГНОЗАТА ЗА ВРЕМЕТО РАЗРЕЗ М1:20

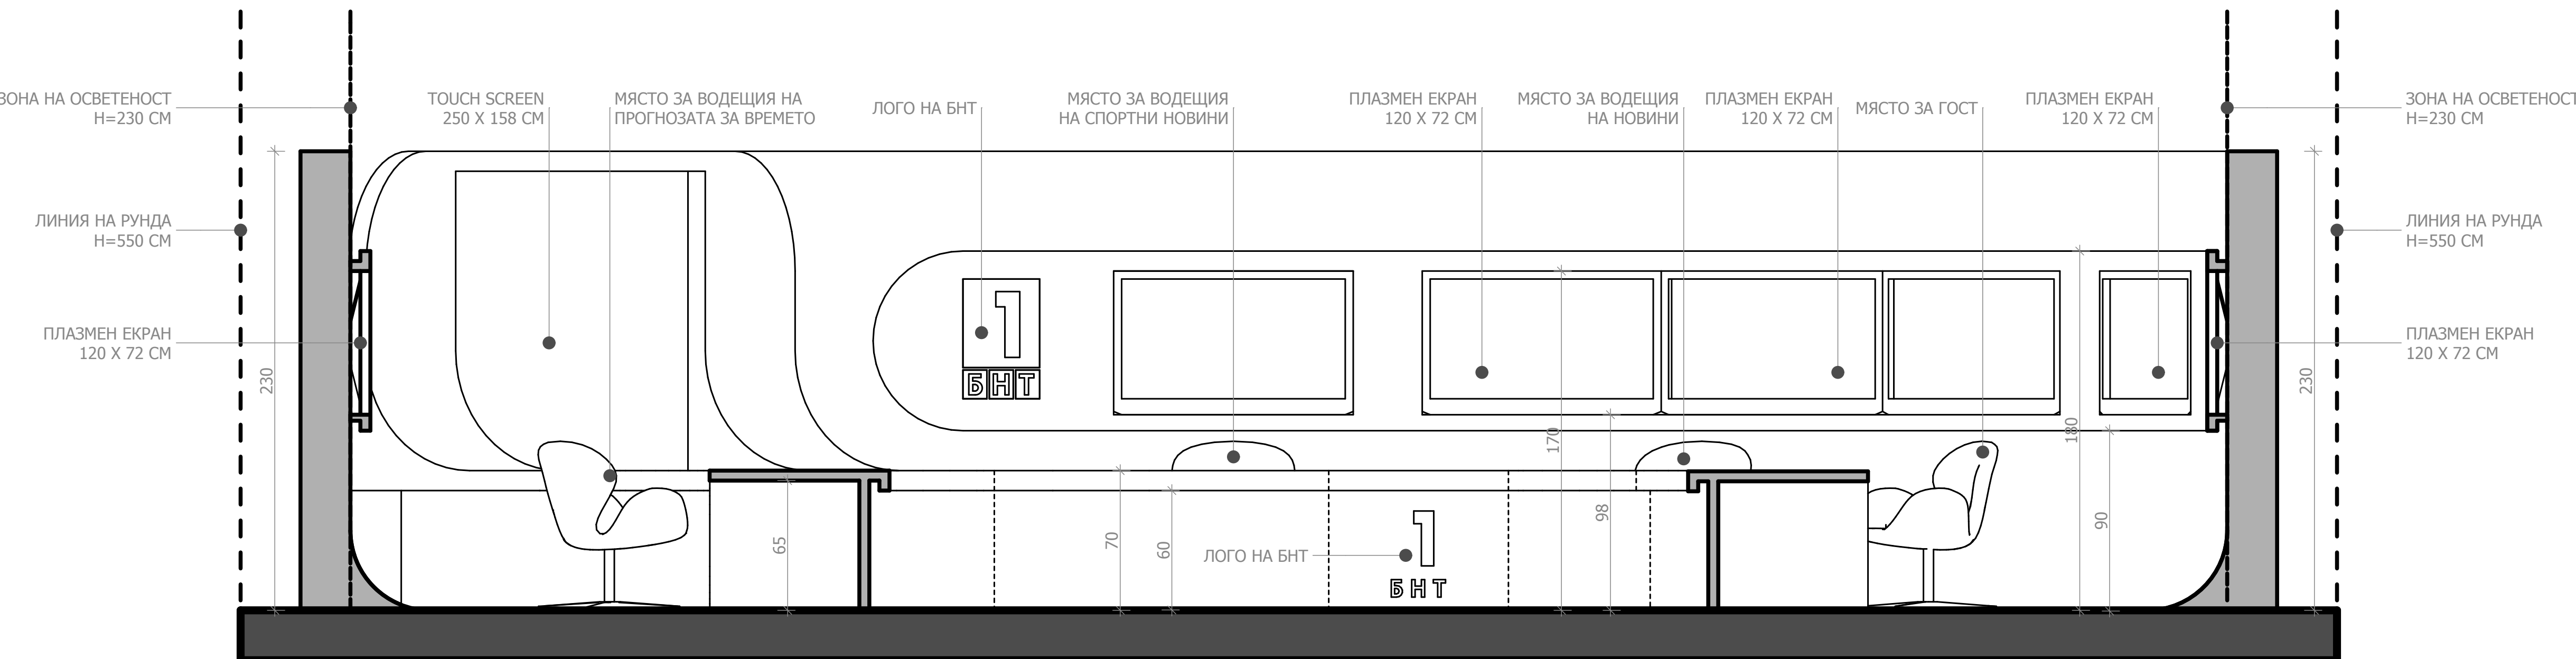

КЪТ ЗА ЧЕТЕНЕ НА НОВИНИ РАЗРЕЗ М1:20