

Декор на Студио 5 на Българската национална телевизия

Студиото - познато, визията-нова. Студио 5 е едно от емблематичните за Българската Национална Телевизия. То е спътник за всички онези хора, които започват деня си именно с програмата на БНТ. В него се провеждат предаванията „Денят започва“, „Денят започва с култура“ и „Малки истории“.

С първите две предавания се дава начало на програмата, което ги превръща в основен акцент в конкретната задача.

За правилното протичане на предаванията „Денят започва“ и „Денят започва с култура“, разделяме самото студио на три къта: Кът за разговори, Кът за четене на новини и Кът за четене на прогнозата за времето. Трите къта създават различна атмосфера определена от предназначението му.

Кътът за разговори е основен в съответните предавания. Там ще се провеждат интервюта и ще се разискват основните теми на разговор за деня, там ще „започва“ денят. Поради тази причина оформяме този кът на три нива с разлика от по 15см, като по този начин подчертаваме неговата важност, "като на пиадестал". Диванът , поставен на второто ниво от подиума, е удобен и достатъчно голям за да събере необходимият брой хора, които са нужни за съответното предаване. Пространството зад него дава възможност да се използва за поставяне на различни предмети а в края му се оформя малък музикален кът, приютаващ необходимата аудио техника, както и за поставяне на определен акцент(произведение на изкуството, инсталация и др.)

В този кът се очаква да се провежда и предаването „Малки истории“, точно за това се предвижда декор/фон, който да може по лесен начин да се променя за да се създава представа за две коренно различни студиа. Това го постигаме чрез система тип „щора“.Като тези „щори“ ще се завъртят успоредно на рунда и върху тях ще има разположени снимки на събития, които ще са оформени като колаж.


А за предаването „Денят започва“ този декор отново се завърта на 90 градуса спрямо равнината на рунда на осветеност. Така те ще играят ролята на тънки жалузи, които имитират дигнатите щори рано сутрин, за да „влезе“ слънцето в стаята. Зад тях са разположени определени силуети , които могат да бъдат сменяни.

Кътът за новините е част от предаването „Денят започва“. В него ще се прочитат по-важните новини от София, България и Света. Към него е предвидено бюро, на което да могат да седят водещите и още едно място в случаите, в които има поканен гост. За фон на къта отново са предвидени да се наблюдават силуети на някой от най-емблематичните сгради и места от България , които на определен период от време могат лесно да бъдат заменени. Те са разположени върху плоскости с определна прозрачност от типа „frost-ed glass“.


Кътът за прогнозата за времето е разположен около големият плазмен екран. Този кът като фон е разработен в сходство с кътът за новините. Тук единствената мебел е малка масичка, която да има помощна функция за самият водещ-сноптик.

Вжн е да се отбележи и това, че и трите къта са проектирани по максимално компактен начин. Това позволява оформянето на едно по голямо пространство между тях, където могат да се извършват танцови и различни други демонстрации при необходимост.


Самите декори са предвидени да позволяват лесен монтаж и демонтаж и по този начин да улесняват работата при необходимия промяна.

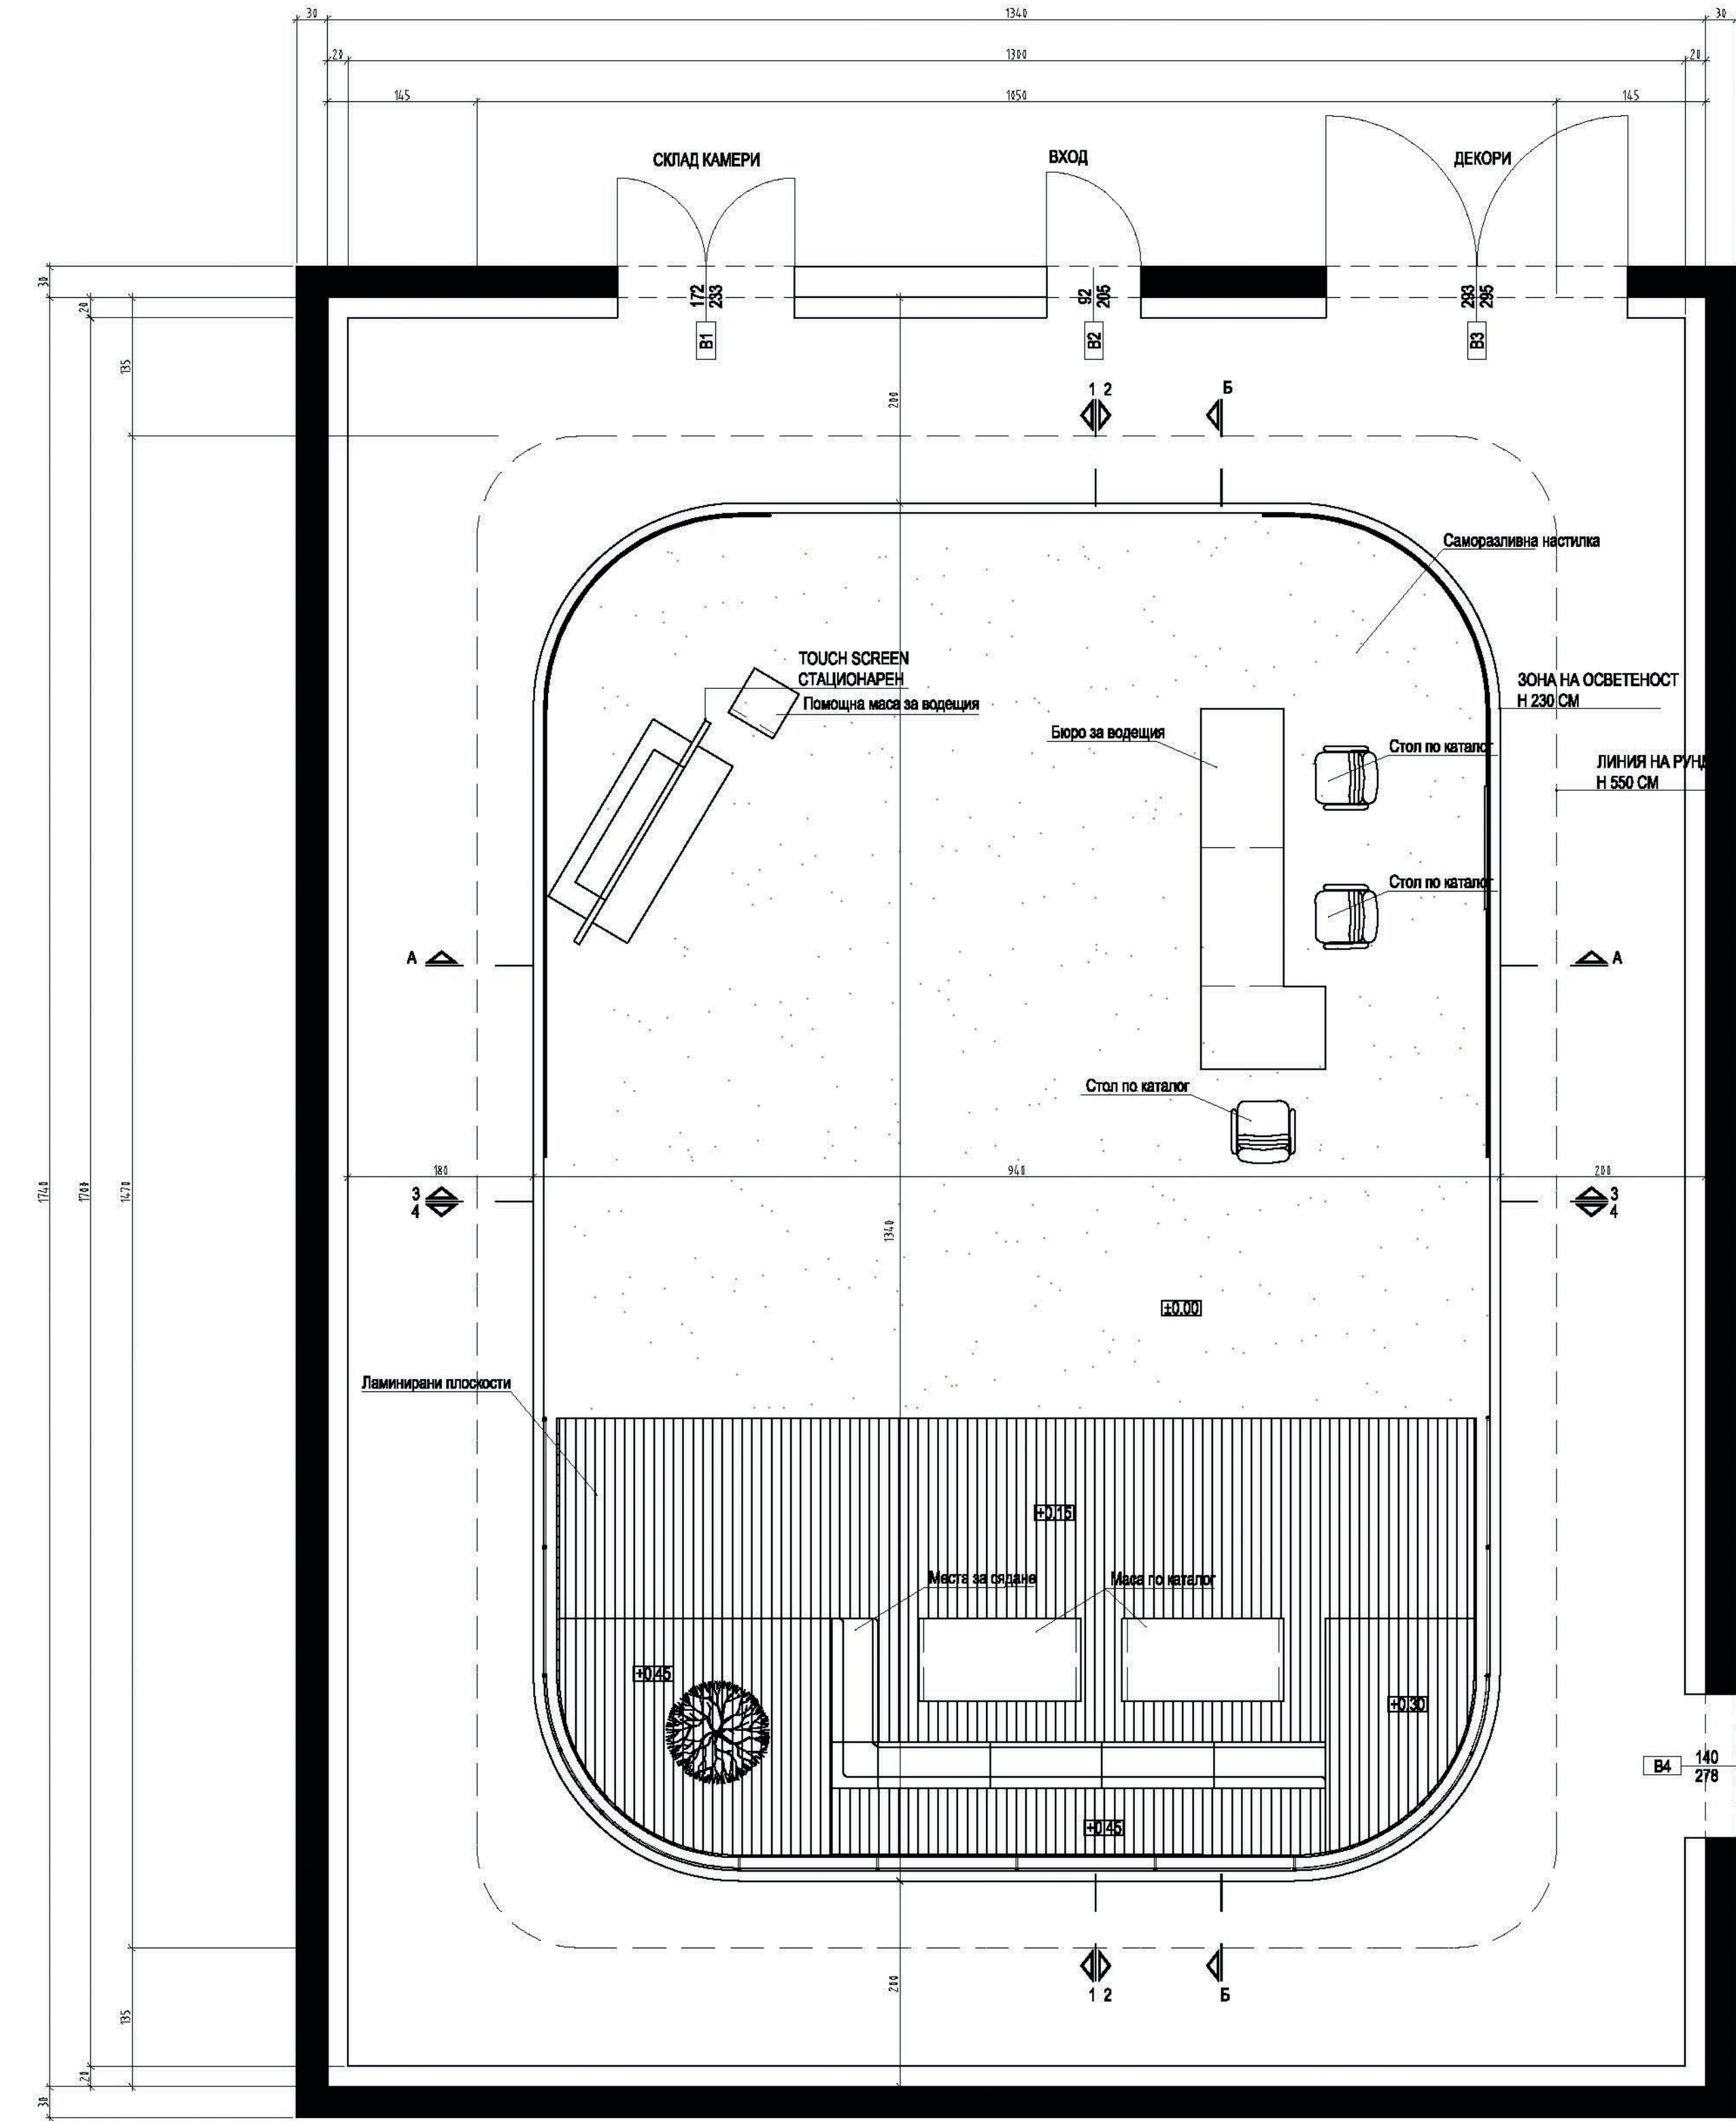


Разпределение М 1:50

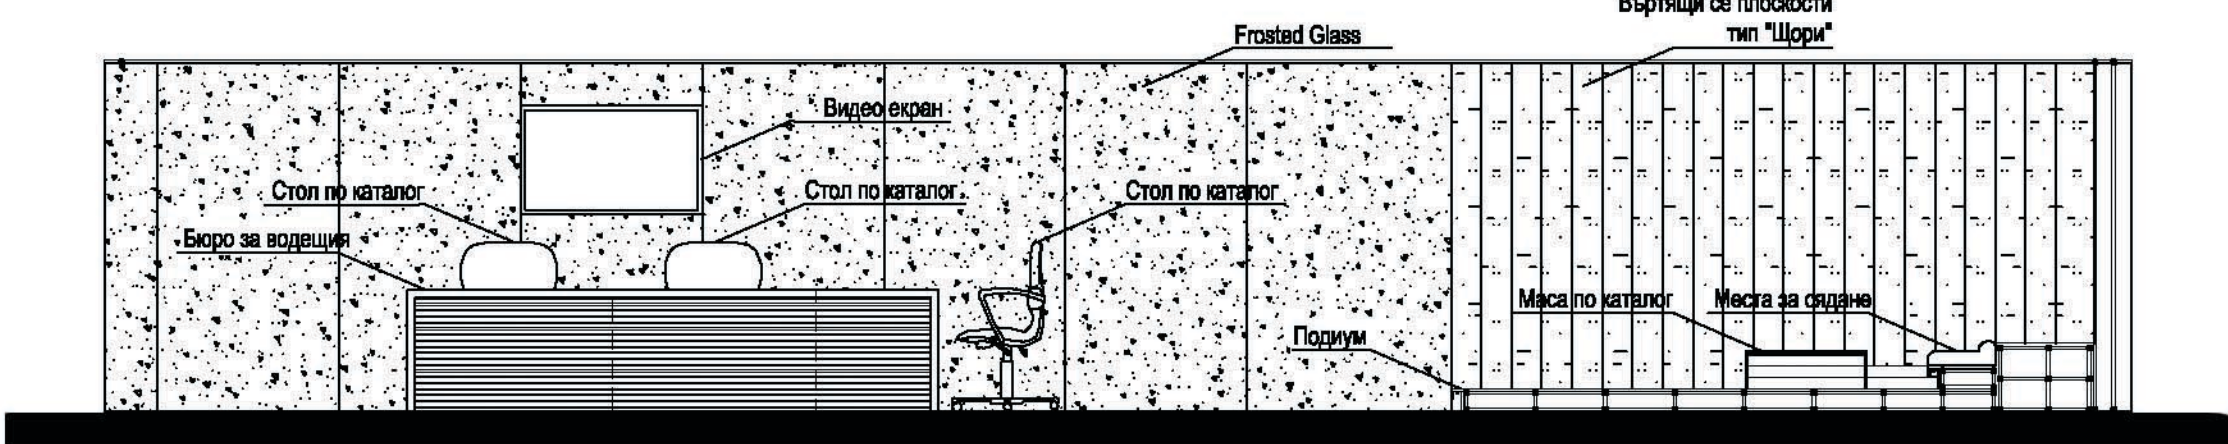


Силует 2-2 М 1:50

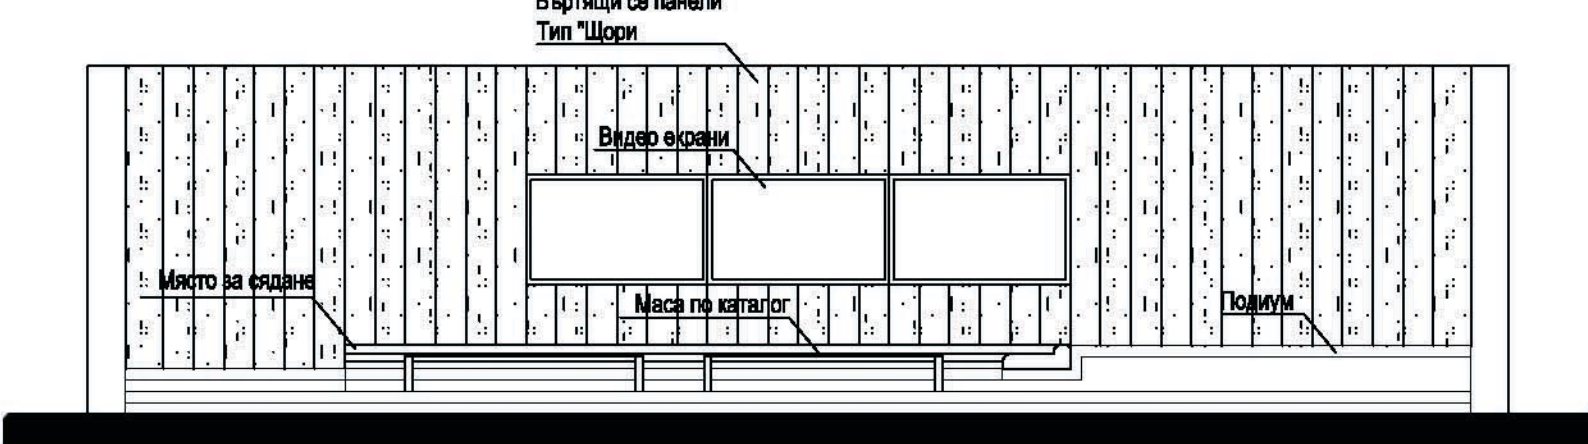

Силует 4-4 М 1:50

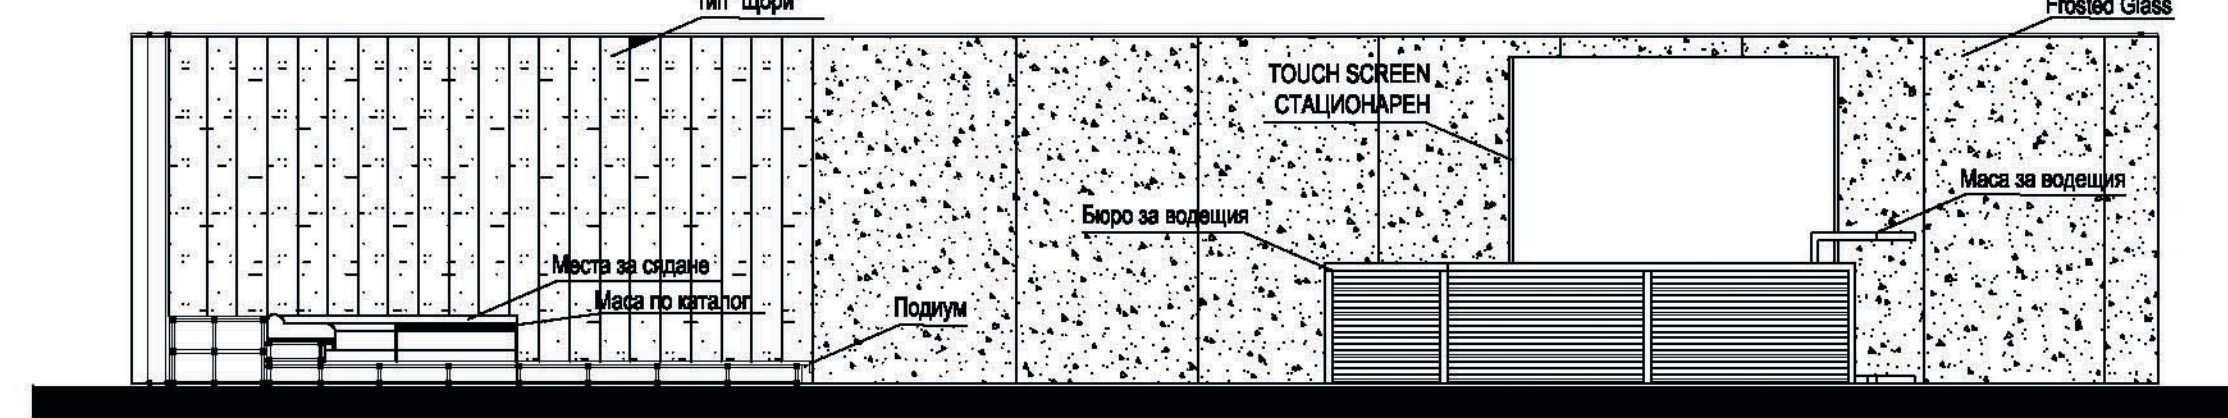

Силует 1-1 М 1:50

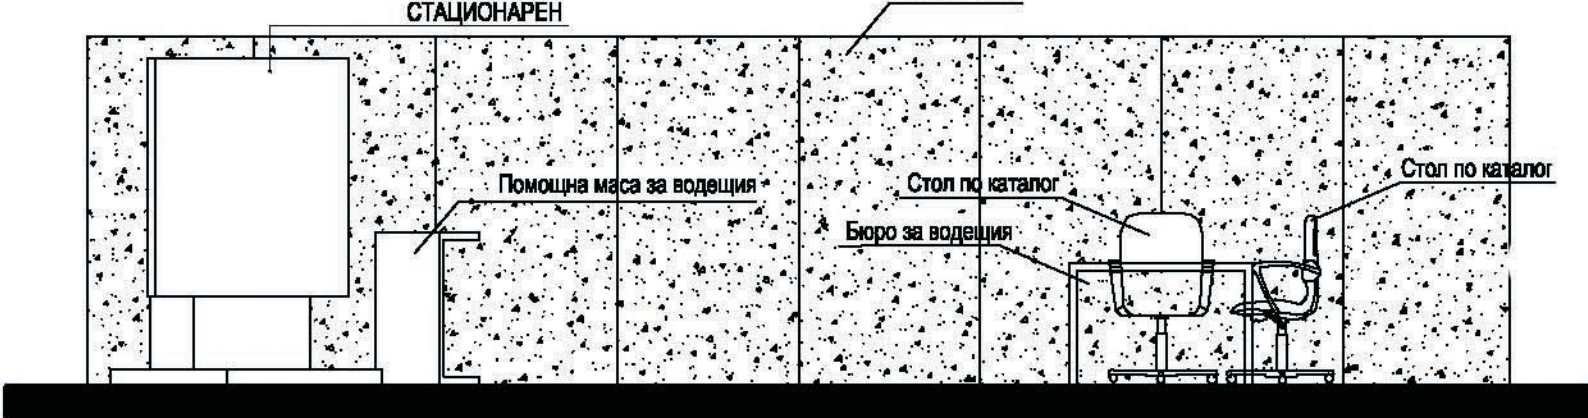

Силует 3-3 М 1:50