


Проект за декори и интериор на “СТУДИО 5” на БНТ


Проектът има за цел да предизвика свежо усещане за сутрин сред природа посредством матираната стена в дъното на студиото; да даде възможност за движение и различни позиции на водещи, гости и различни погледи на камерите в студиото - чрез формата на подиума и разположението на сетовите, както и тяхата смислова връзка като част от едно цяло; да позволи смяна на атмосферата без особени затруднение, само чрез смяна на аранжировката зад матираната стена и силата и цвета на осветлението зад нея; Следващата ни задача беше постигнем мобилност на всички декори и мебели - всички декори са на панели от 100 до 150см дължина, поставени на колелца; и не на последно място - лесно и без особени усилия да променим пространството, за да се разположим предаването "Малки истории" - трансформацията е постигната чрез изтегляне на общо 4 мрежи пред декора на "Денят започва" последната от които е с текстилен гръб и лека трансформация на подиума.

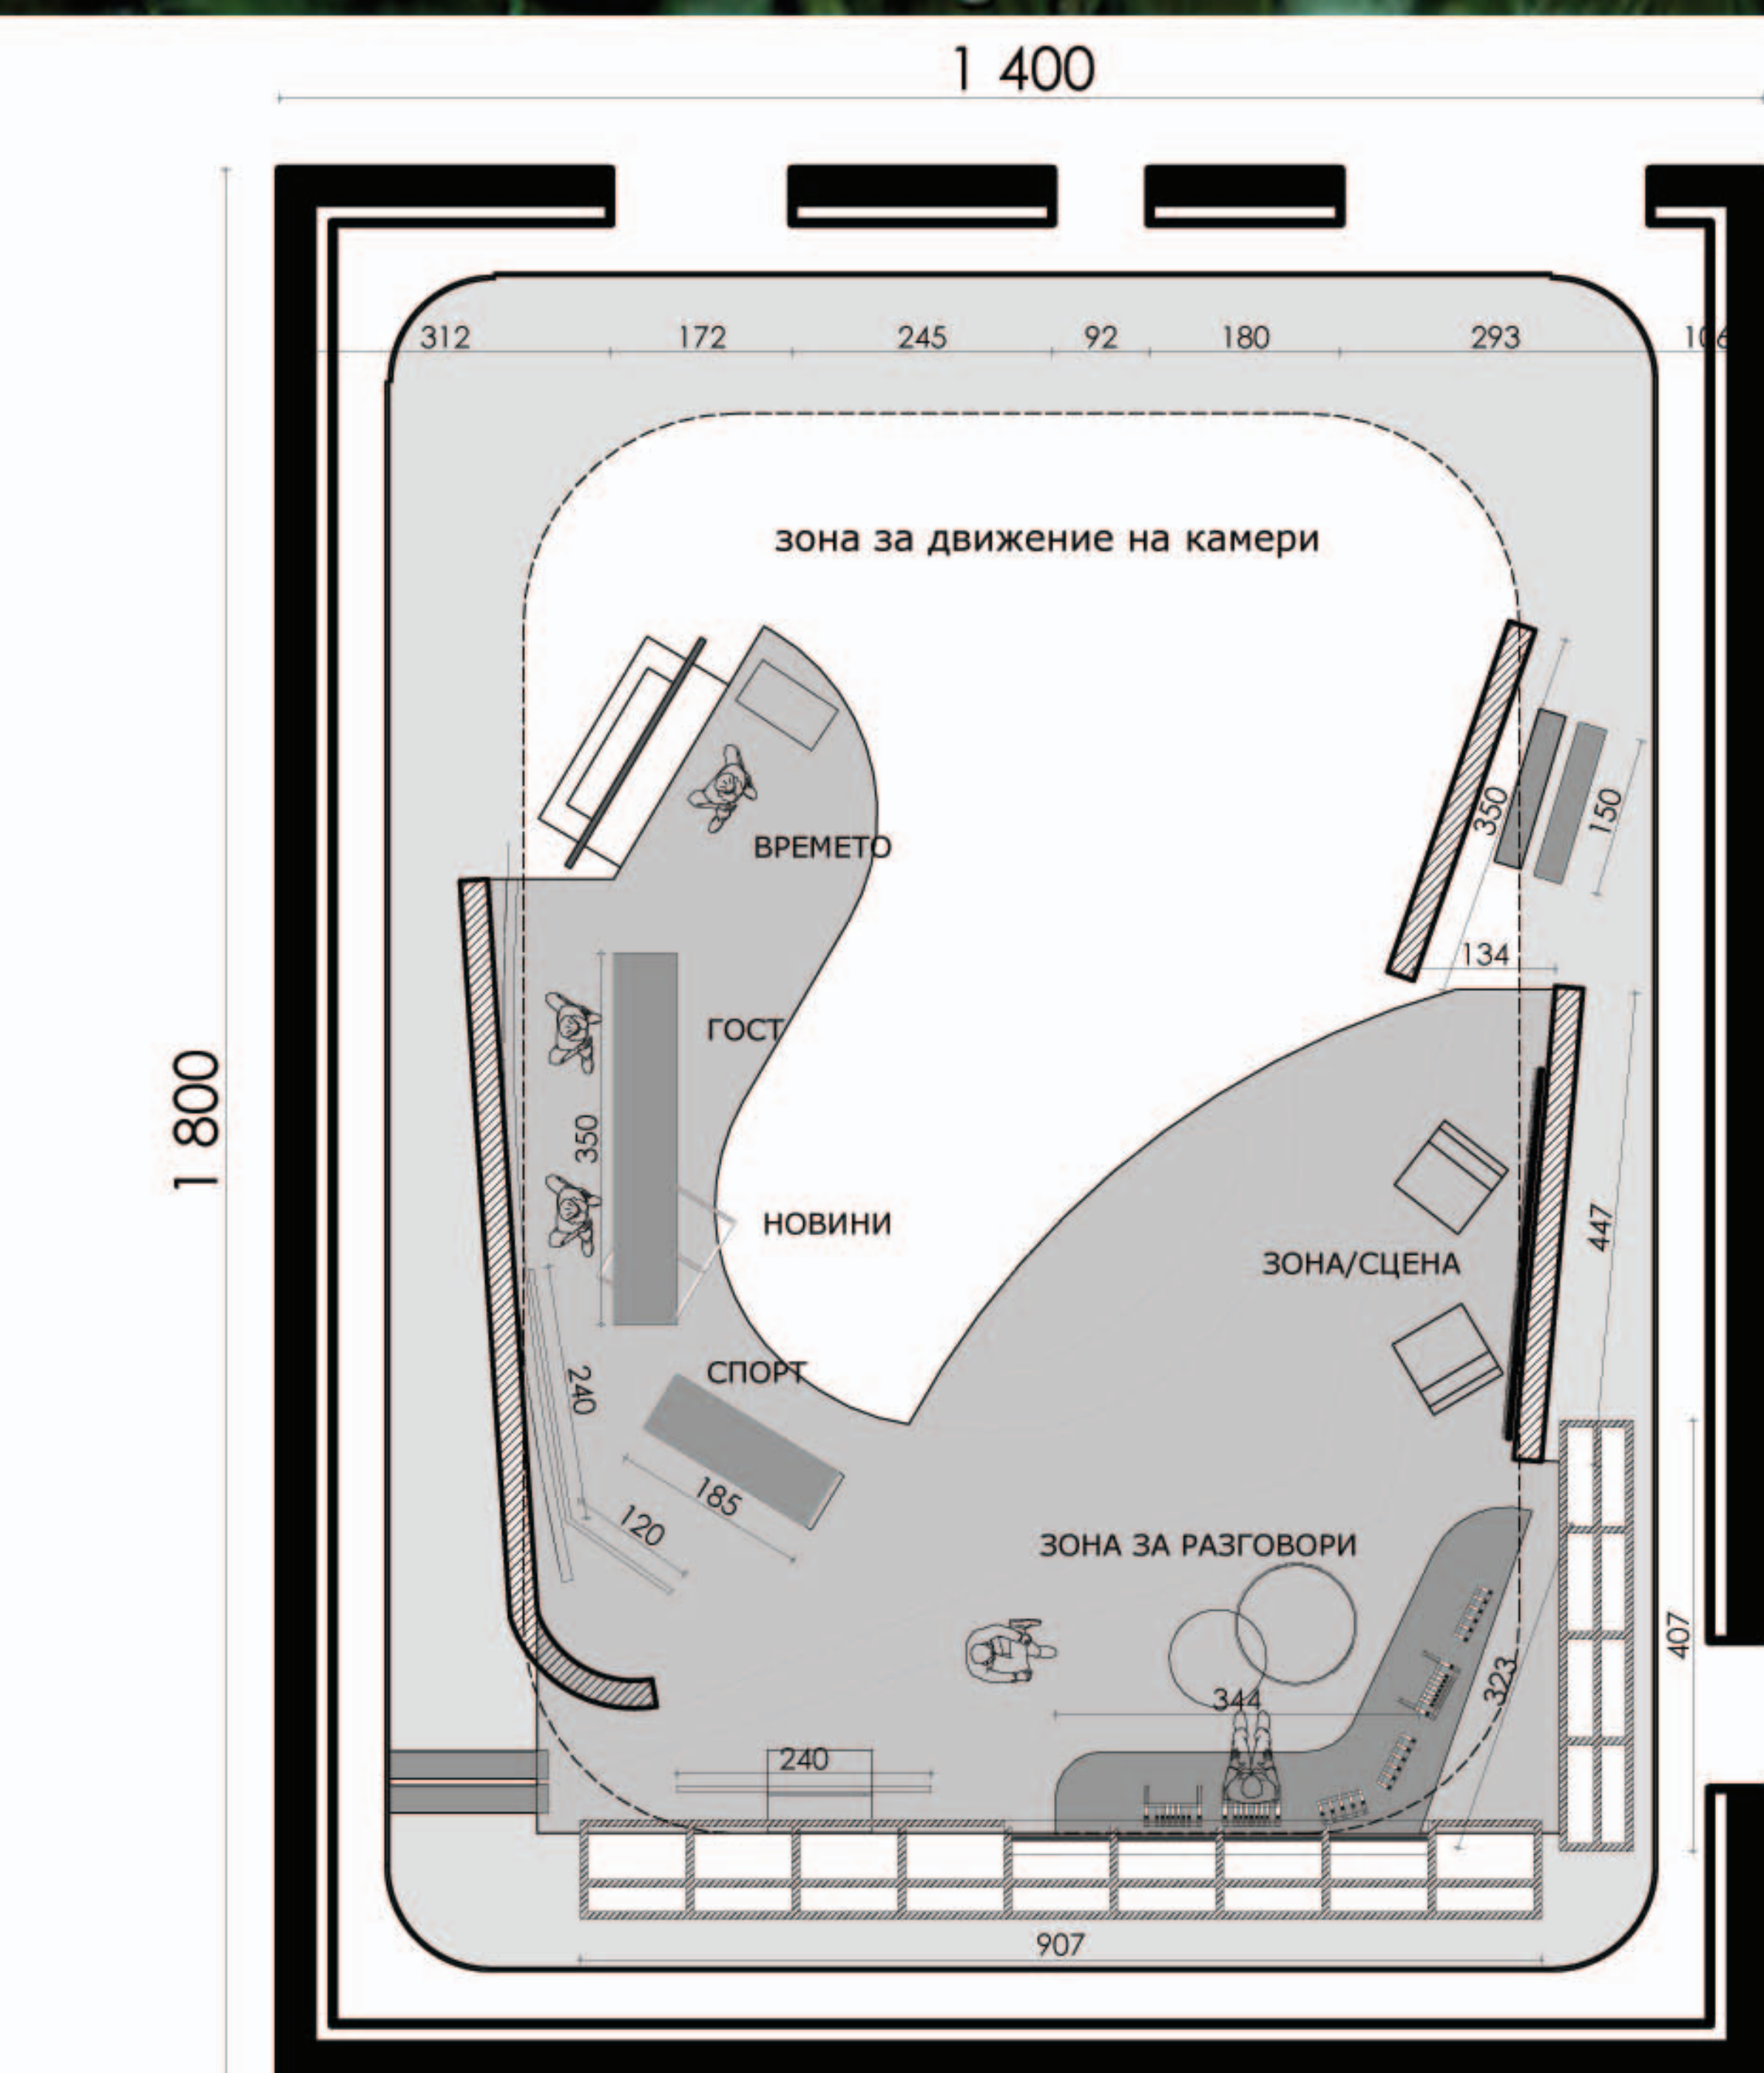

План М 1:50



трансформация
на студиото
за
предаването
МАЛКИ ИСТОРИИ

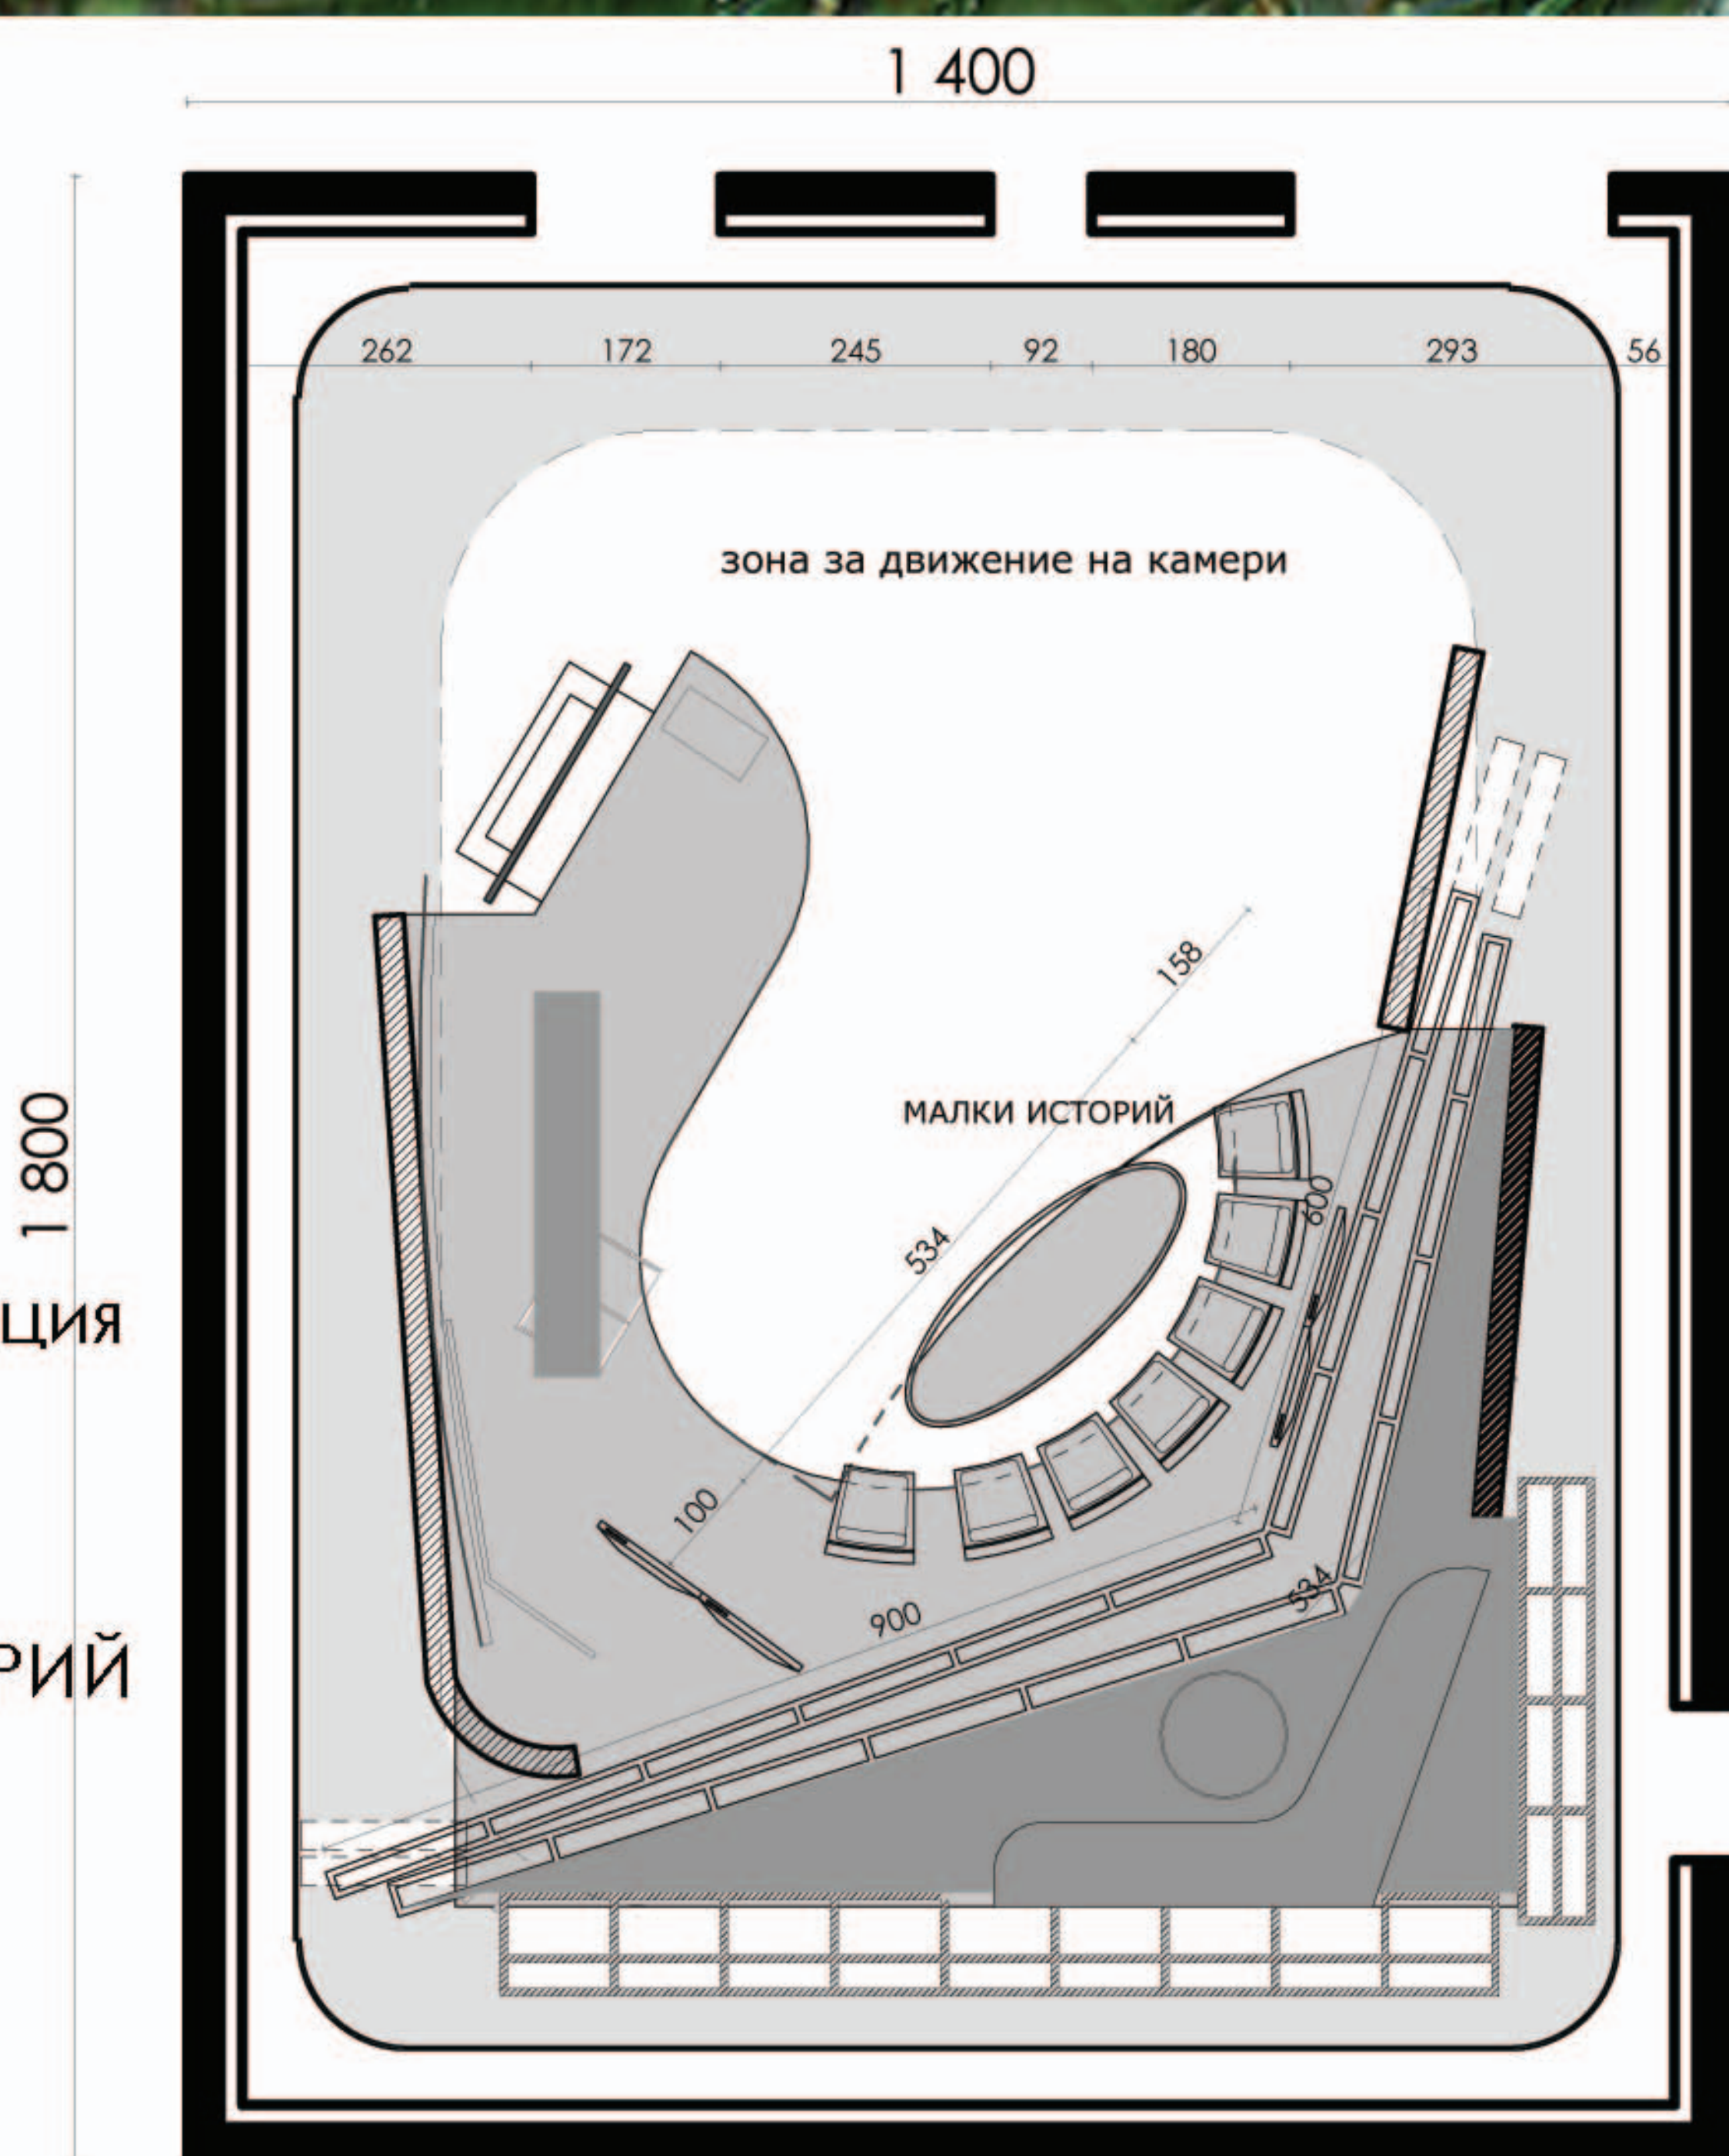


План М 1:50



Фон - матирана стена от стъкло или плексиглас, зад която е аранжирана зеленина.

Диванът продължава идеята за илюзия като представлява елементи на обикновени столове монтирани върху хоризонтална равнина.

Допълнителен колорит придават светните столове за водещите и масата.

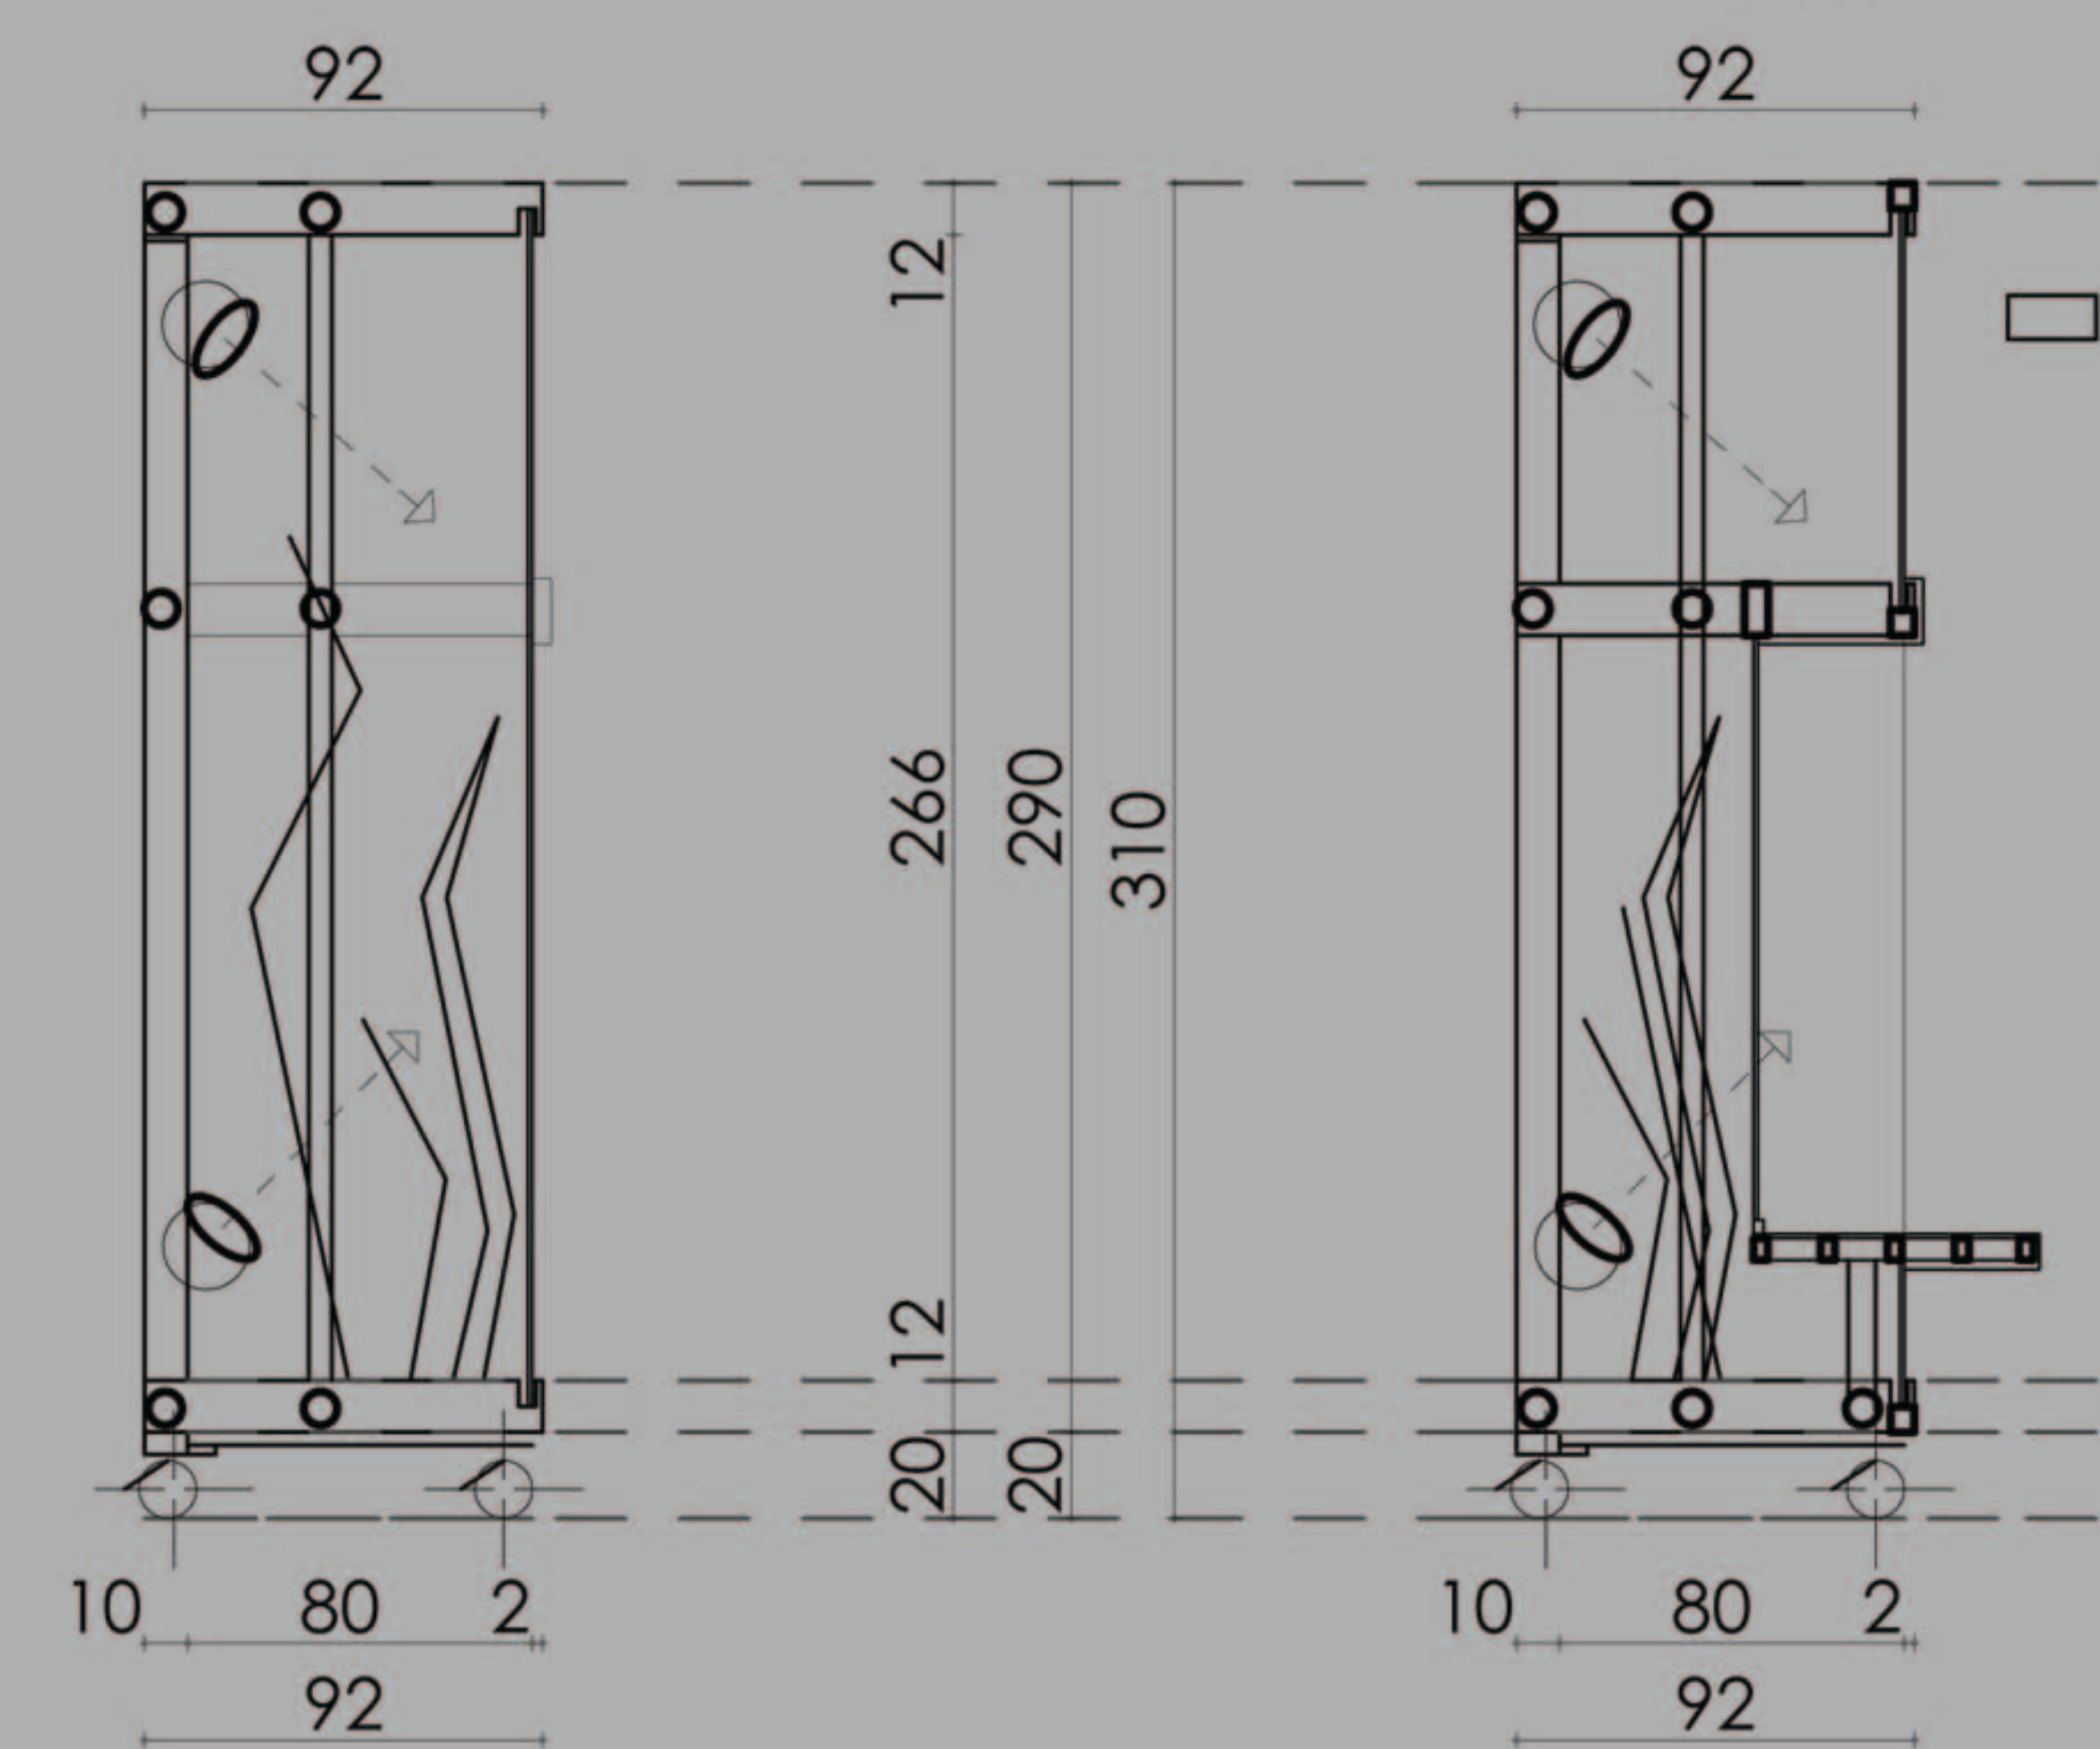

РАЗРЕЗ А - А

РАЗРЕЗ Б - Б

