




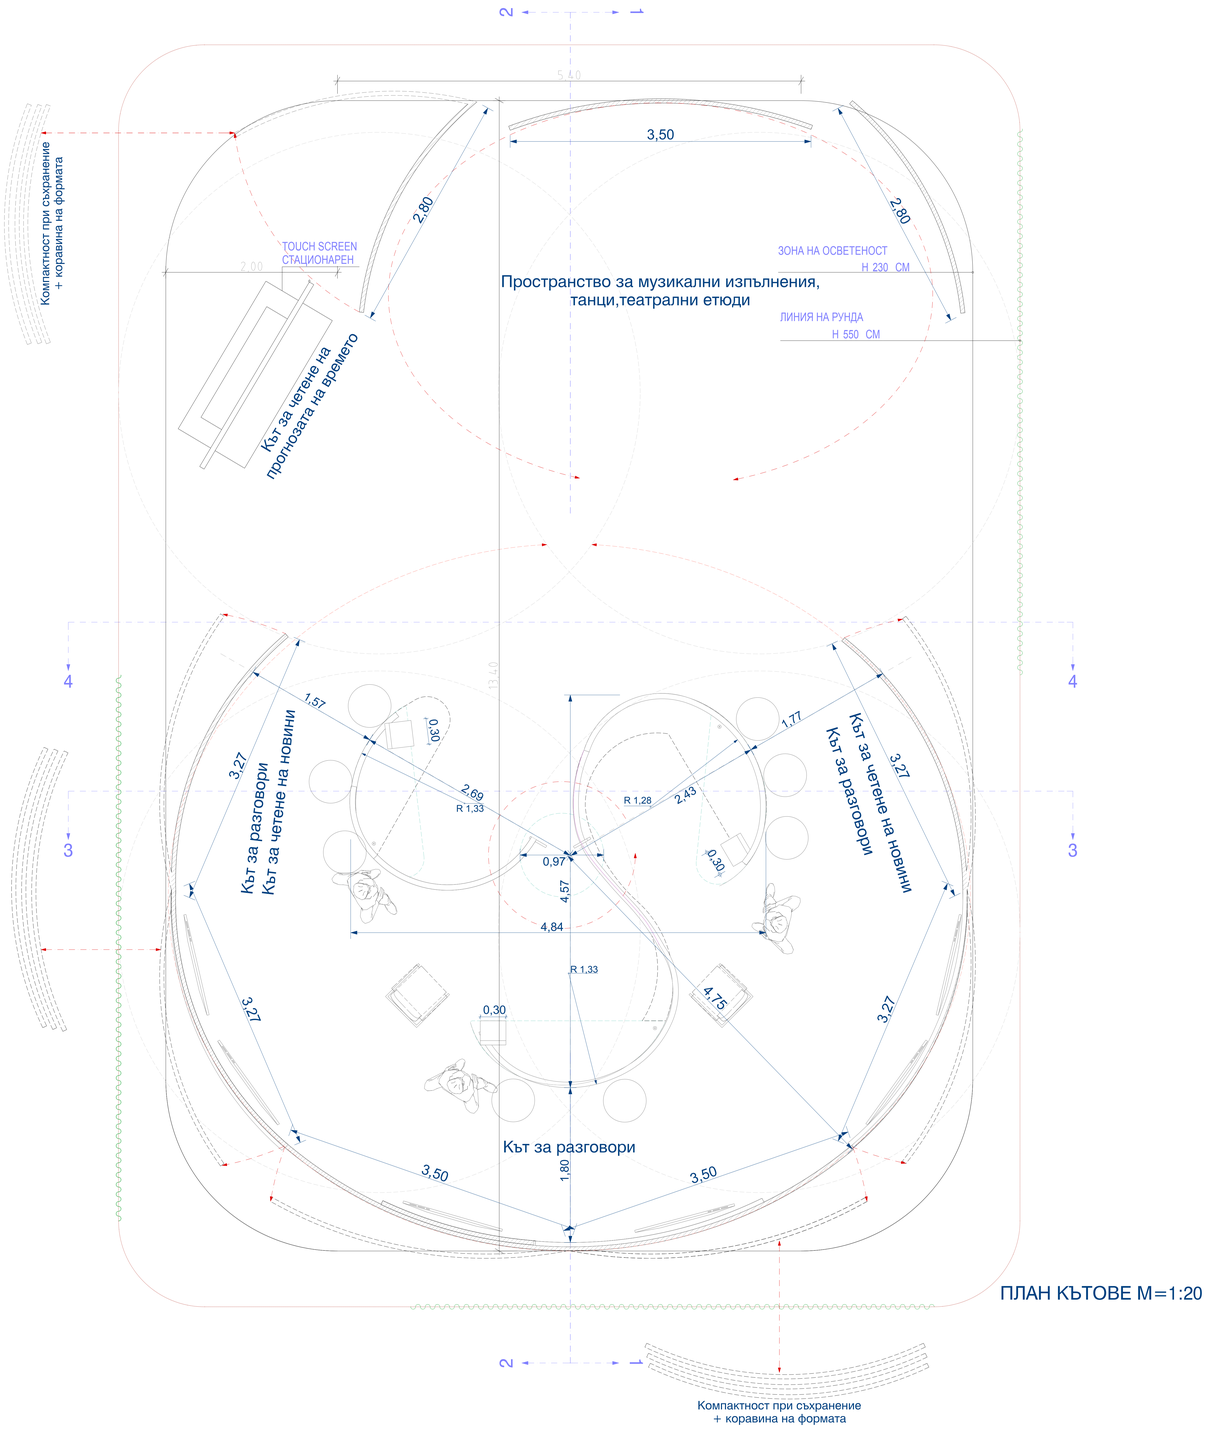

Напречен вертик. разрез 3-3 М=1:20

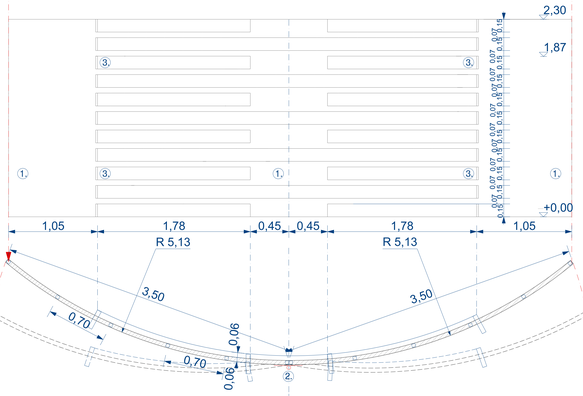

1. Сегментен декор със скрита лека алум.к-ция покрита с каширан принтов винил или екран за светлинни ефекти
2. Панти закрепващи и разтварящи два декора
3. Ламели растериращи декора на самостоятелна лека алуминиева конструкция допълнително подсилваща устойчивостта му

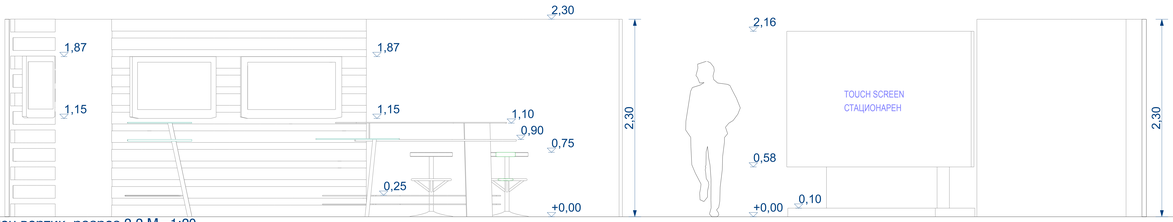

Надлъжен вертик. разрез 2-2 М=1:20

Към за разговори | Към за четене на новини | Към за четене на прогнозата на времето | Пространство за музикални изпълнения, танци,театрални етюди