

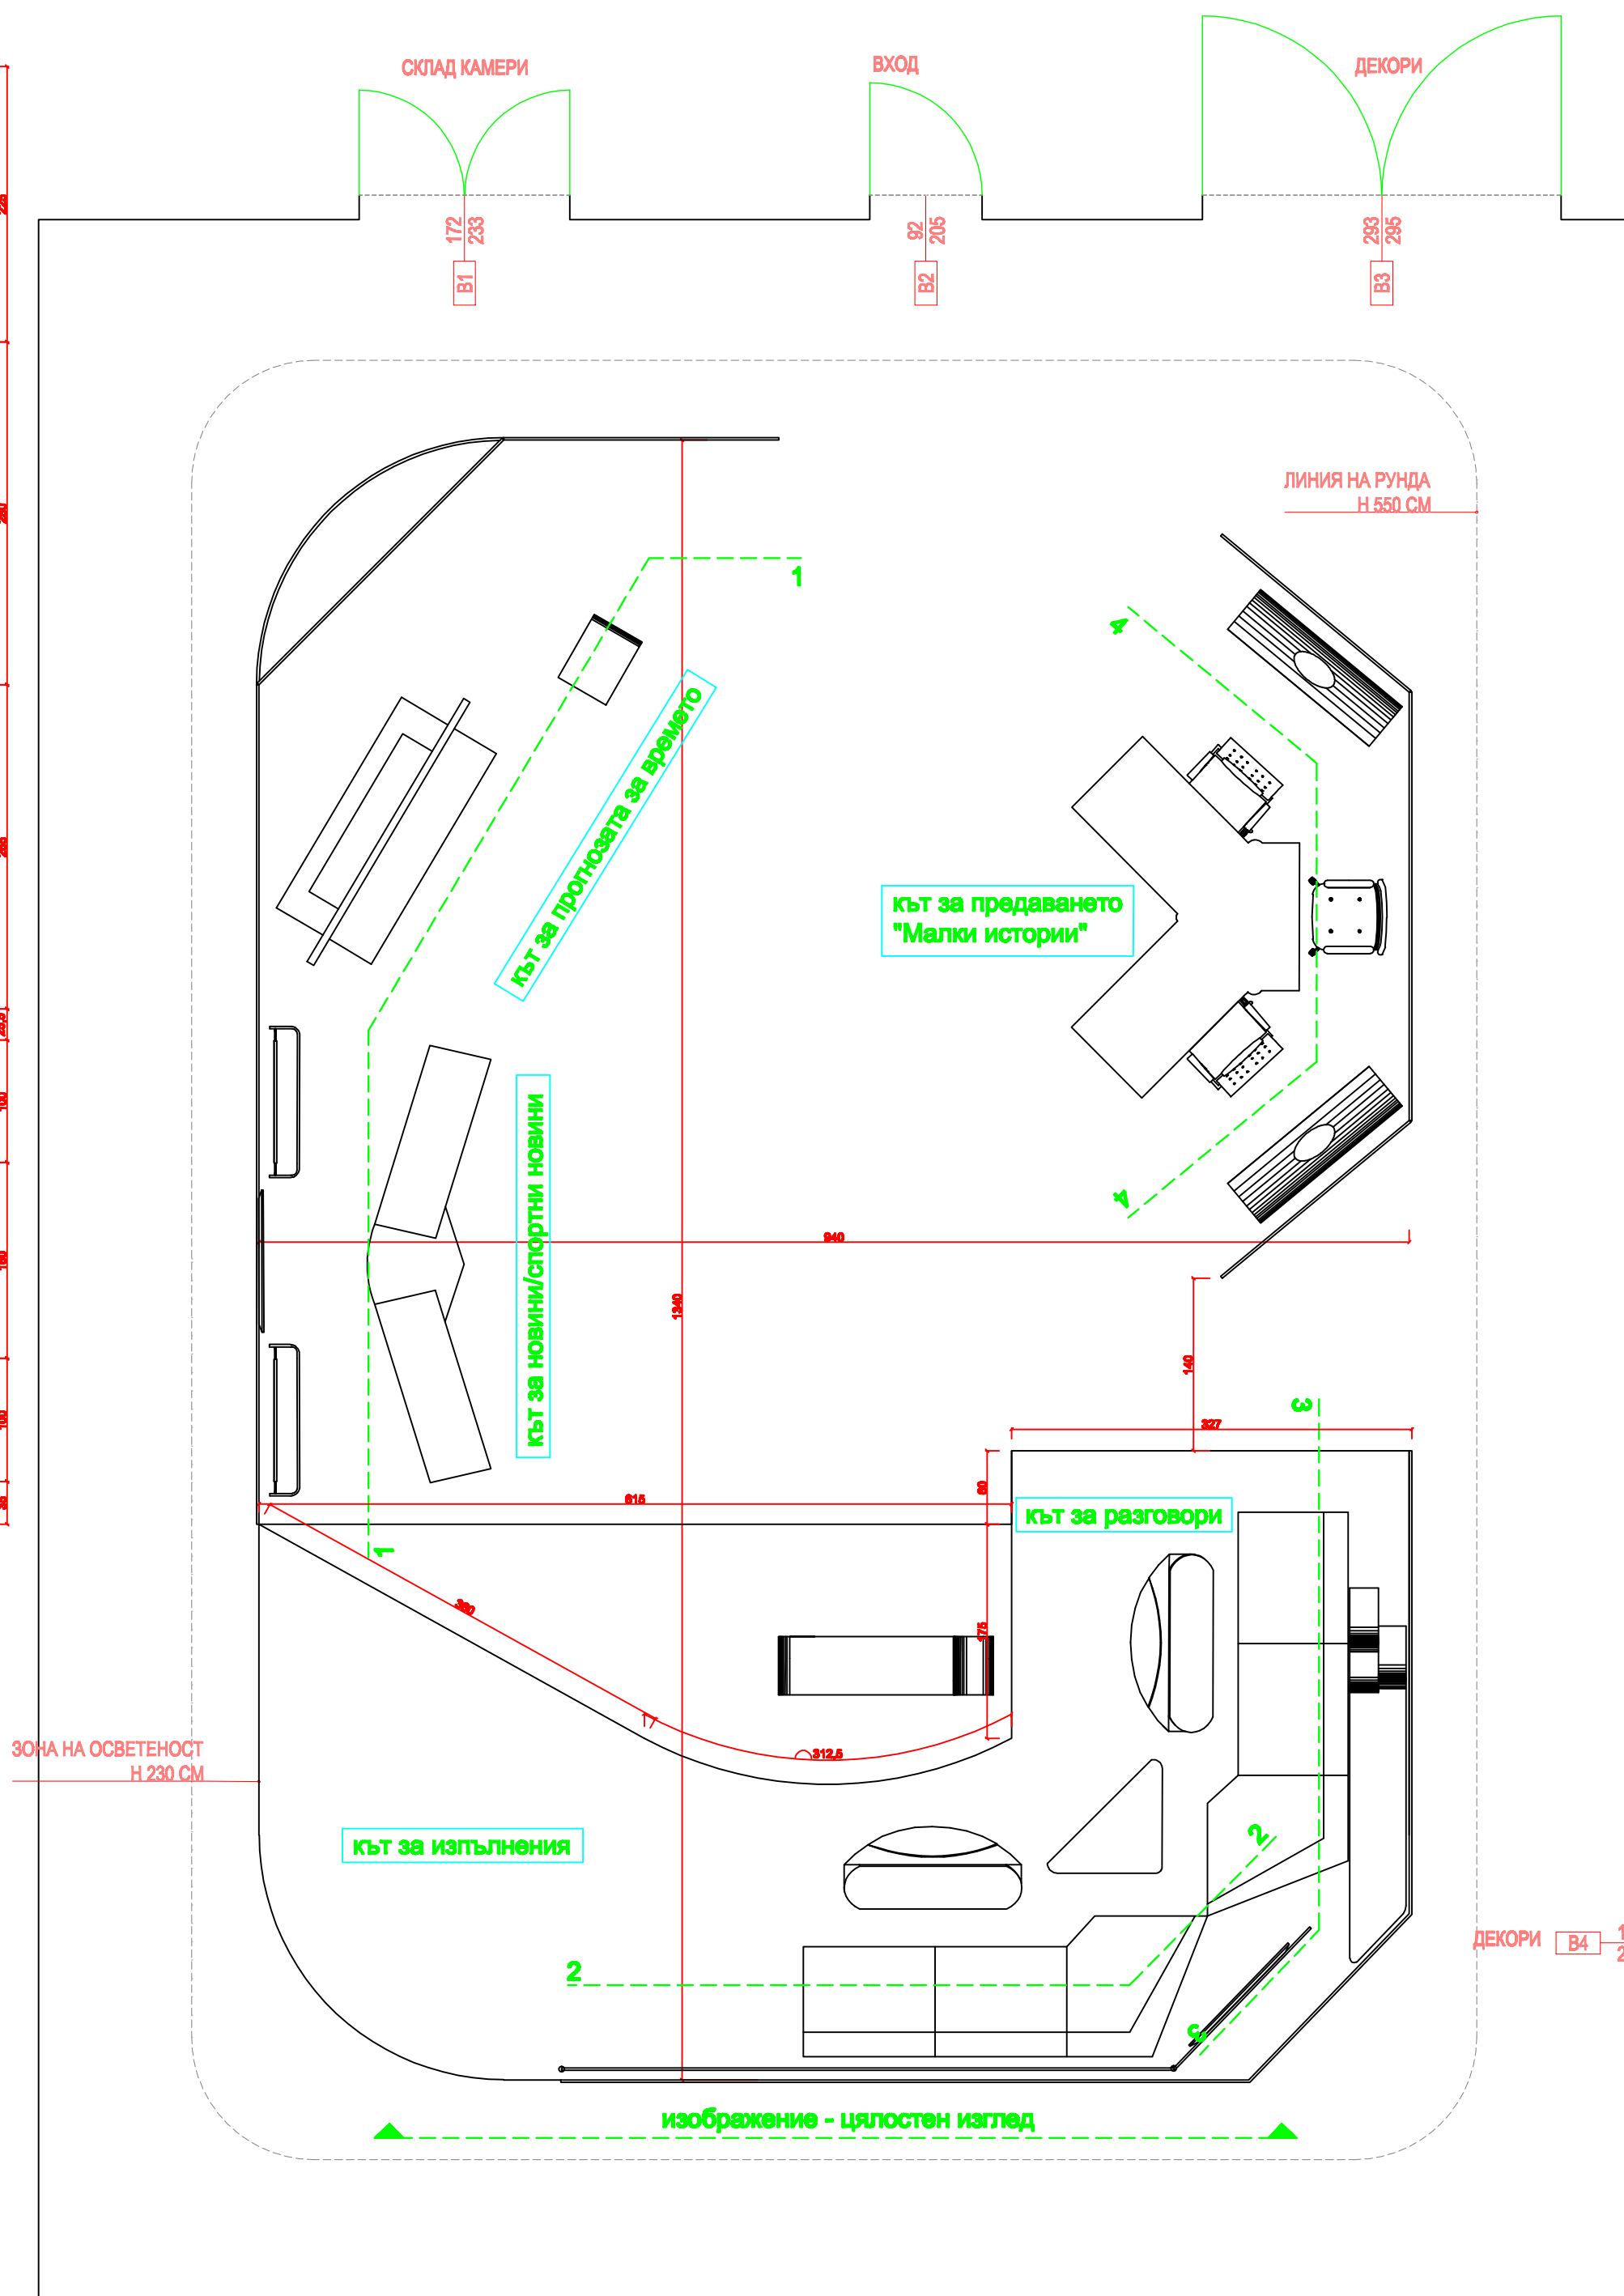




Разреэ 1-1

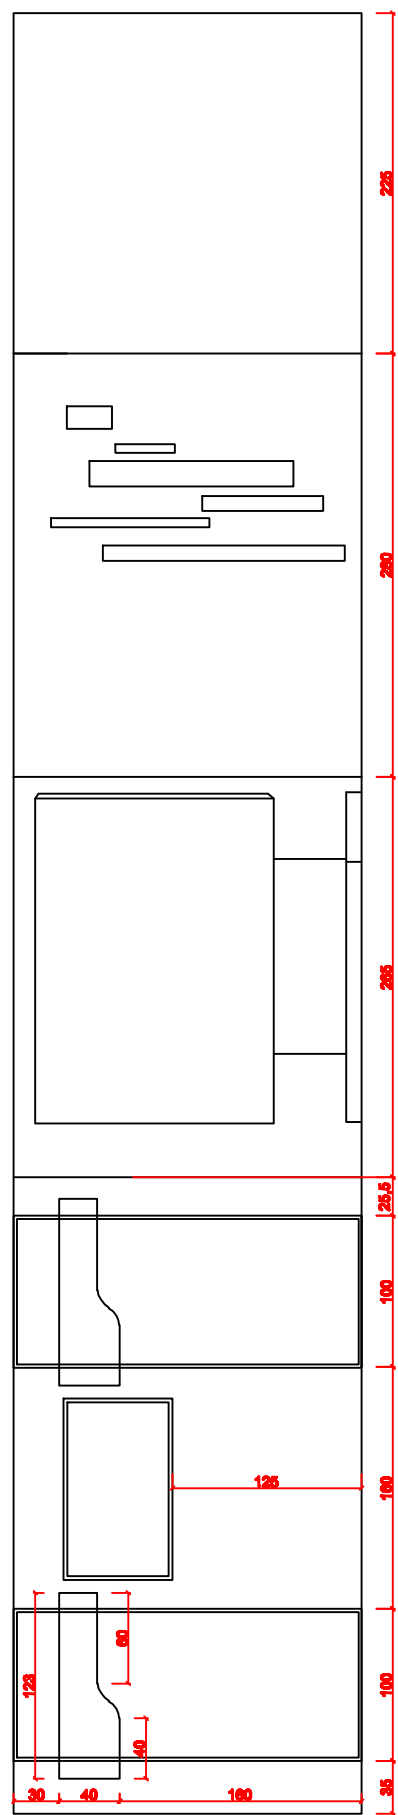

Papros 4-4

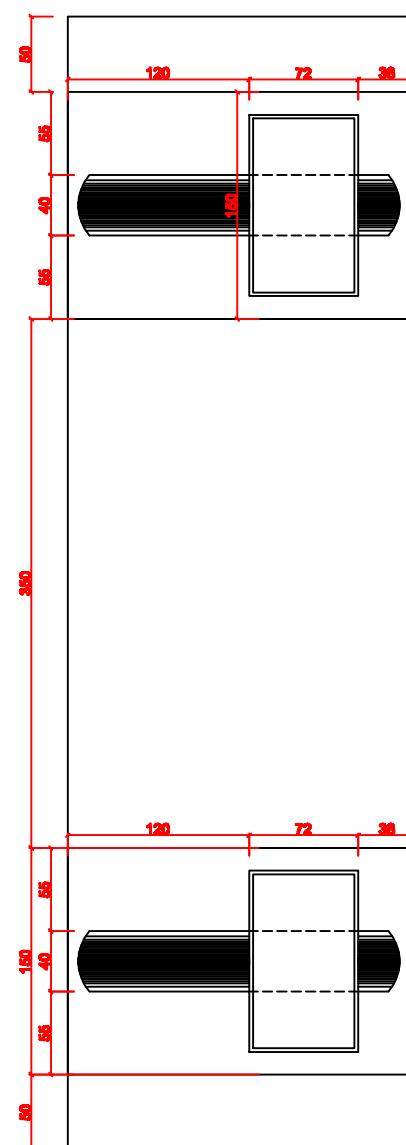

Papies 3-3

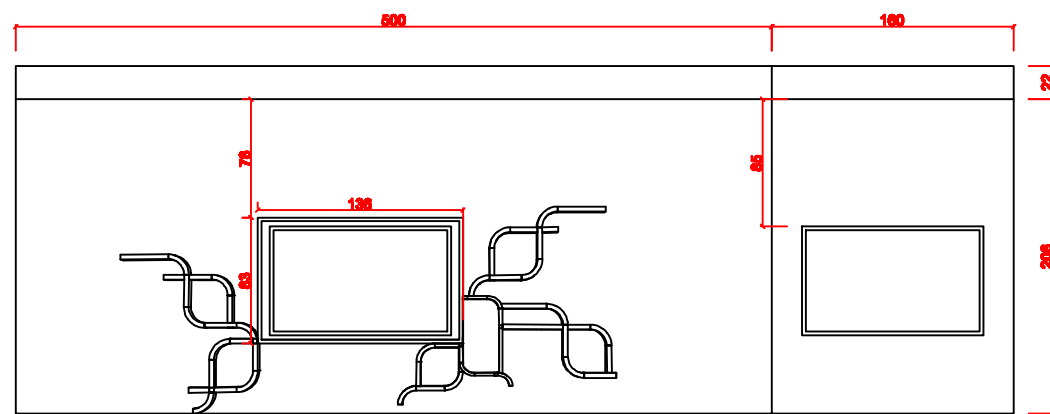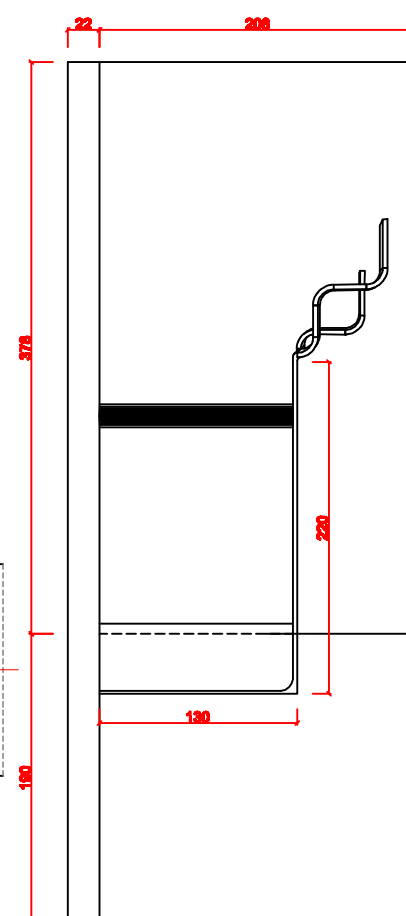

Разрез 2-2

изображение - цялостен изглед

