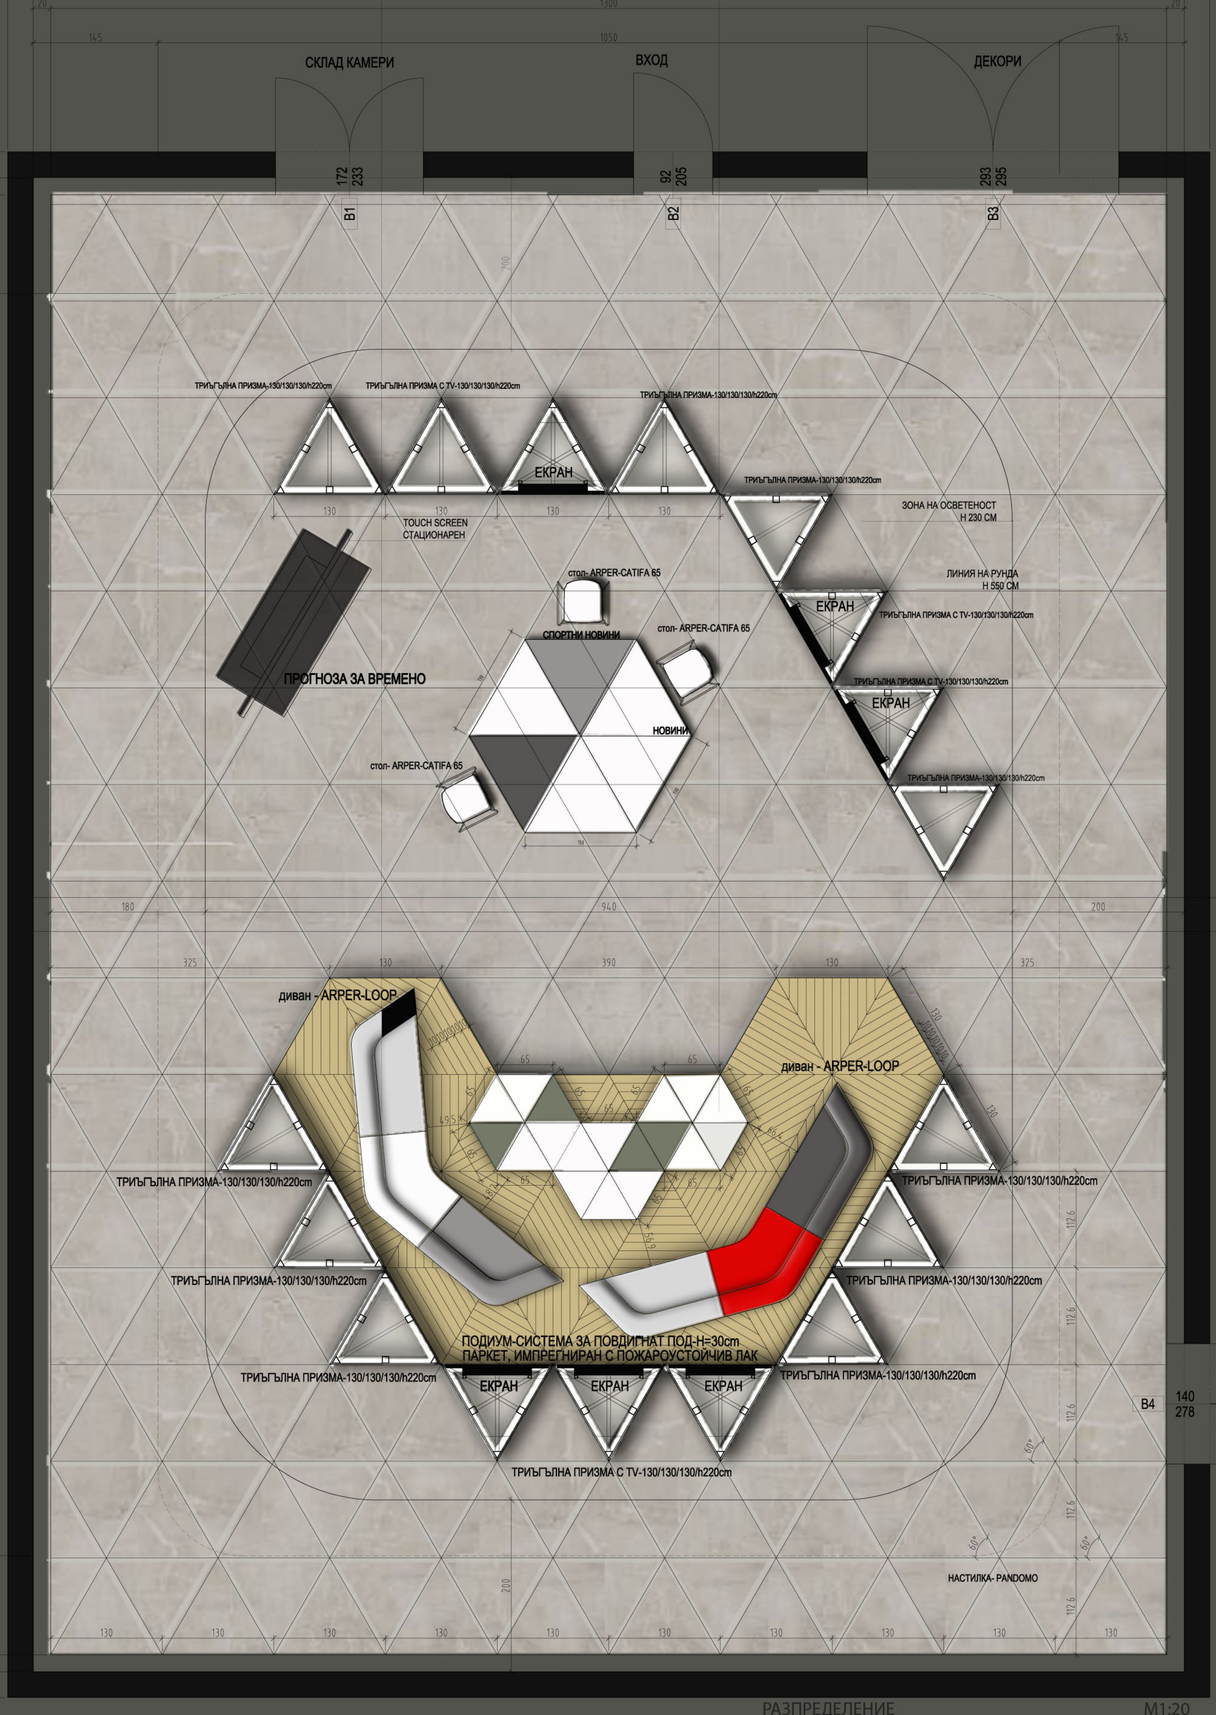

РАЗПРЕДЕЛЕНИЕ M1:20
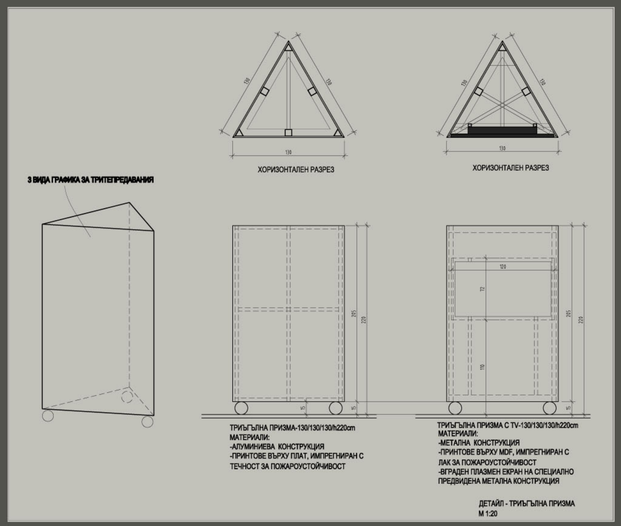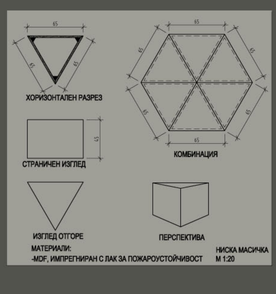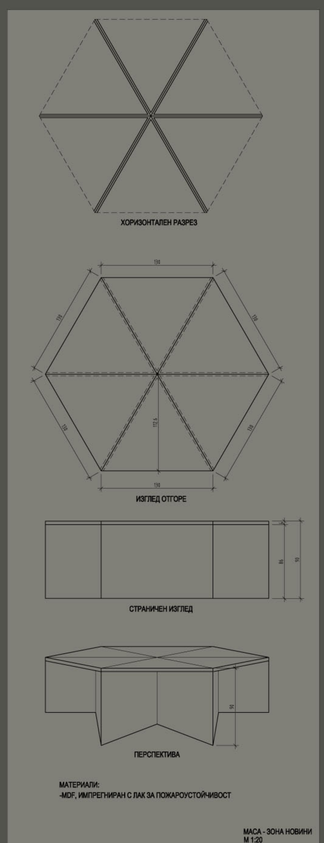
ДЕТАЙЛИ M1:20