



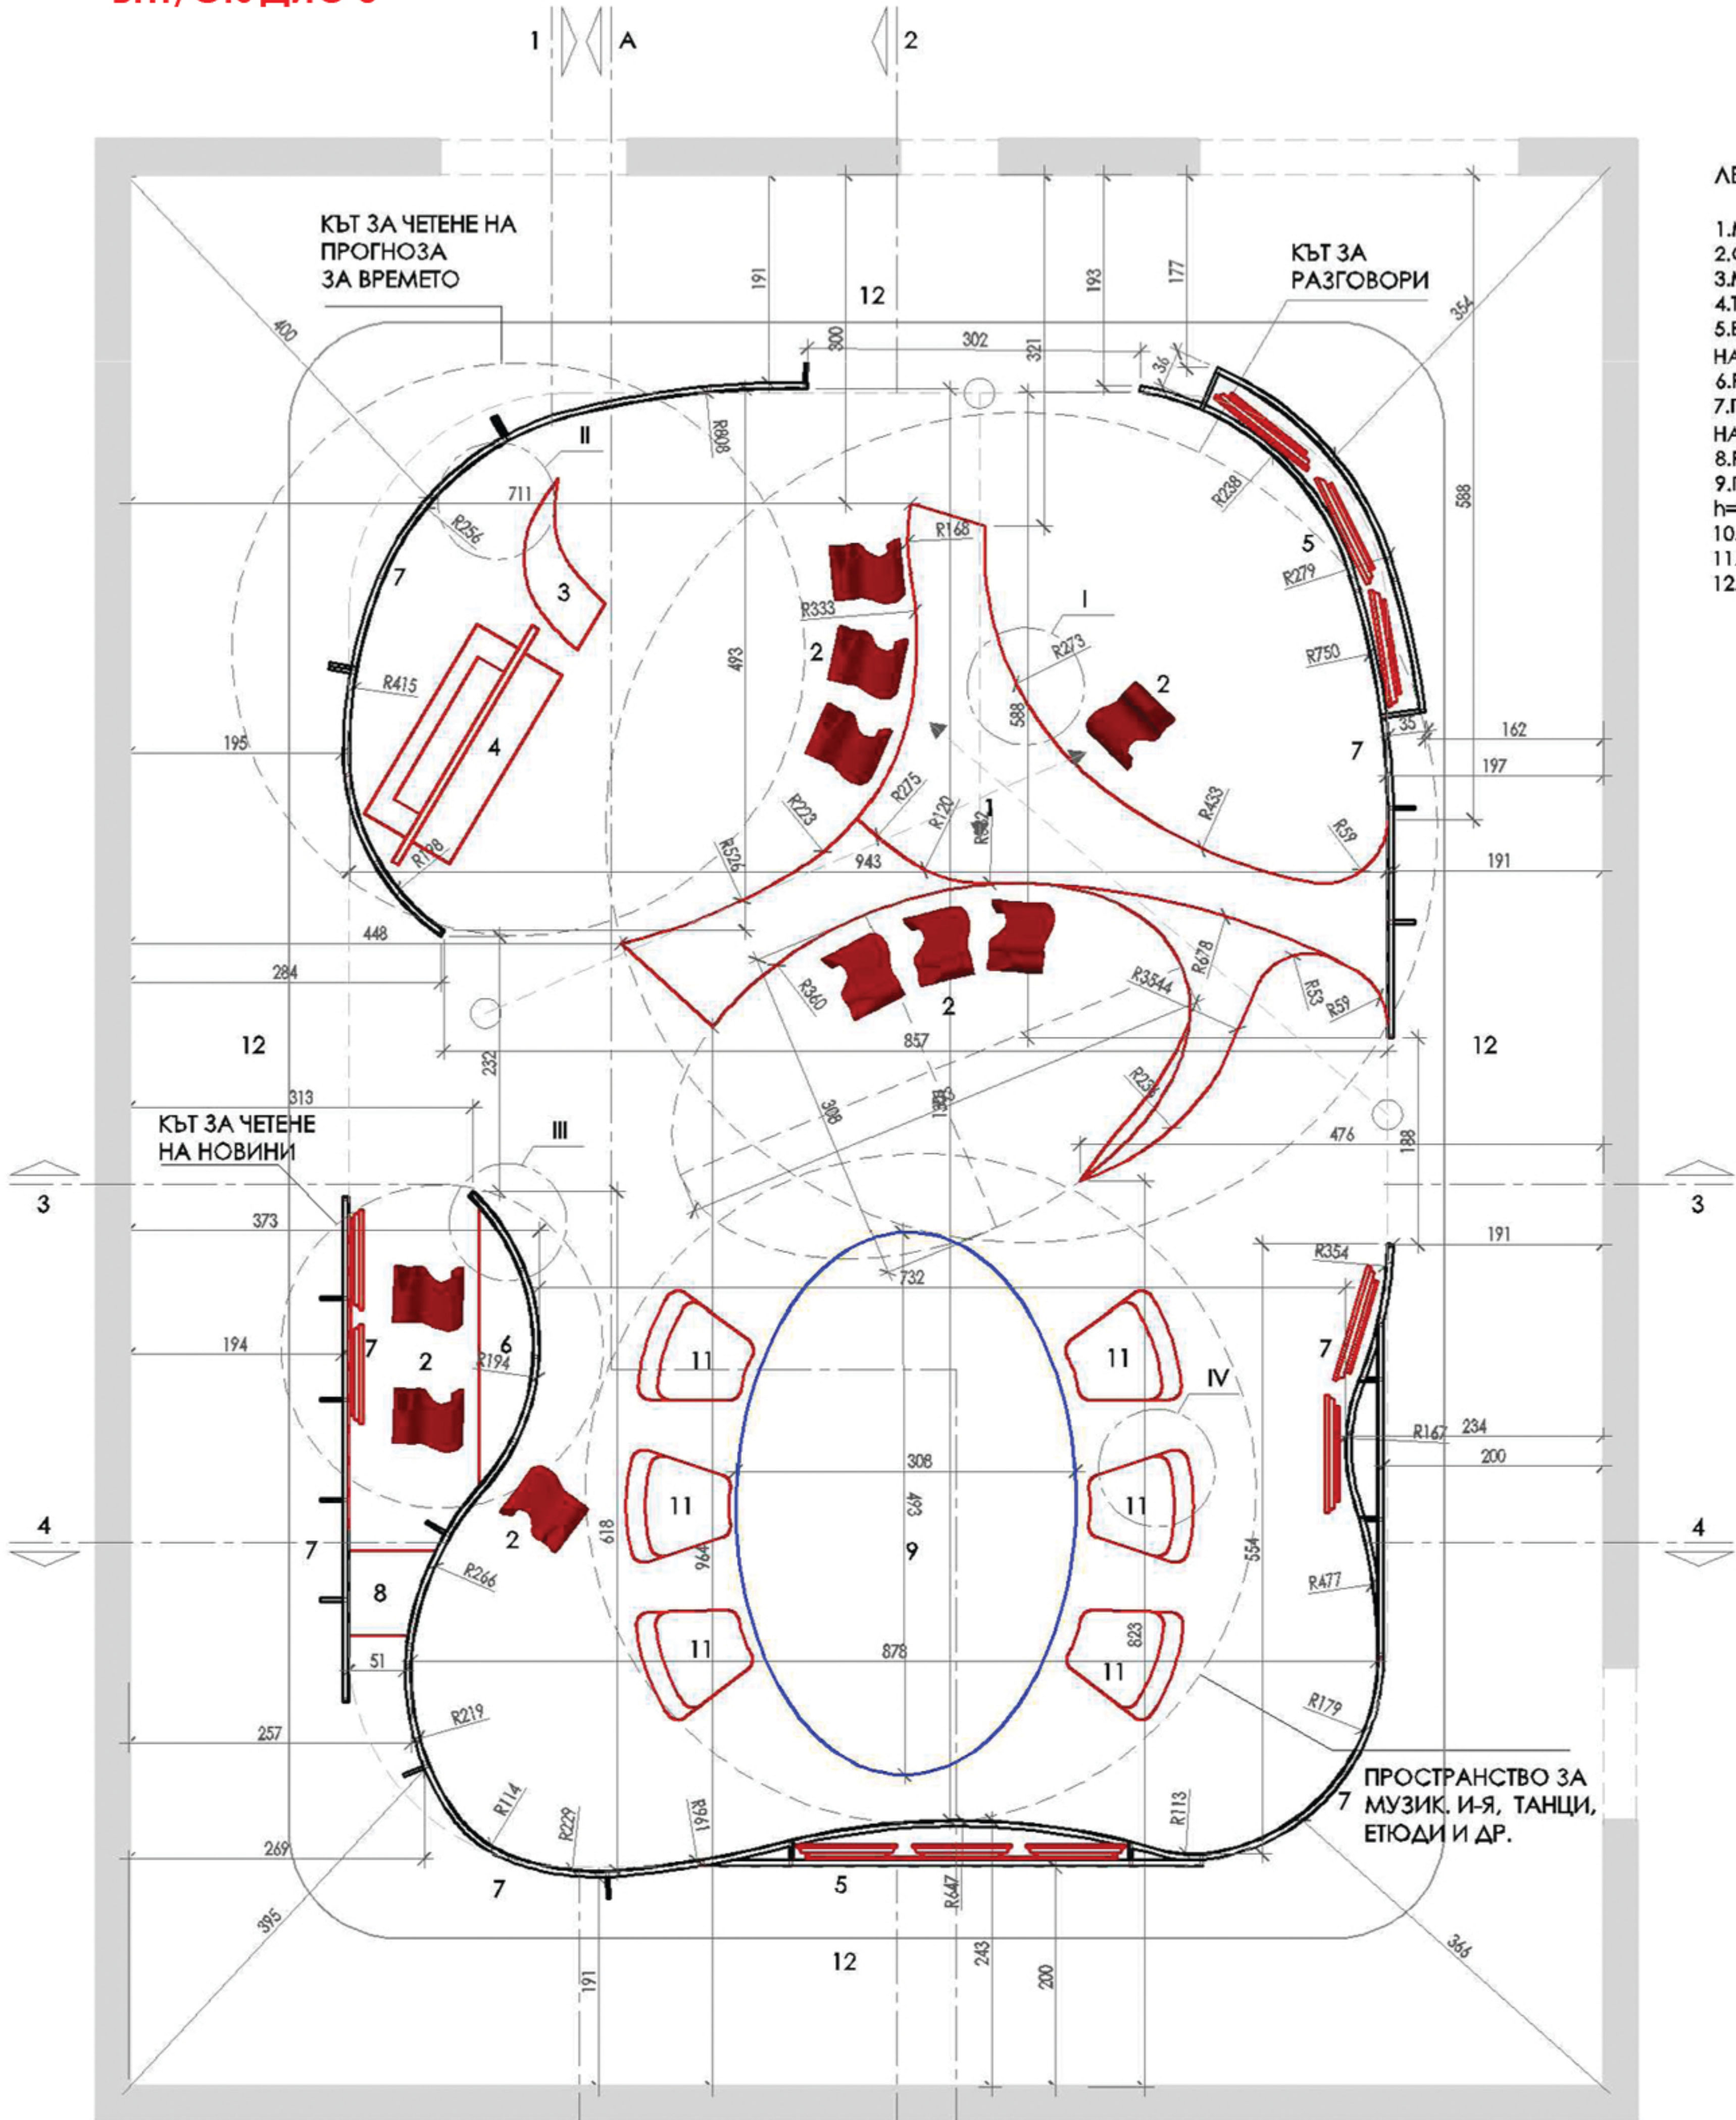


ЛЕГЕНДА :

- 1.МАСА /h=74см./
- 2.СТОЛ
- 3.МАСА /h=58см./
- 4.TOUCH SCREEN
- 5.ВГРАДЕНИ ПЛАЗМЕНИ ТЕЛЕВИЗОРИ НА МЕТ. СТОЙКА
- 6.РАБОТЕН ПЛОТ /h=74см./
- 7.ПЛАЗМЕНИ ТЕЛЕВИЗОРИ НА МЕТ. СТОЙКА
- 8.РАБОТЕН ПЛОТ /h=74см./
- 9.ПОДИУМ /МАТОВО СЪКЪЛО НА МЕТ. К-Я h=10см./
- 10.МАСА /h=38см./
- 11.МОДУЛЕН ДИВАН
- 12.ЗАВЕСА /ГРЪБ/


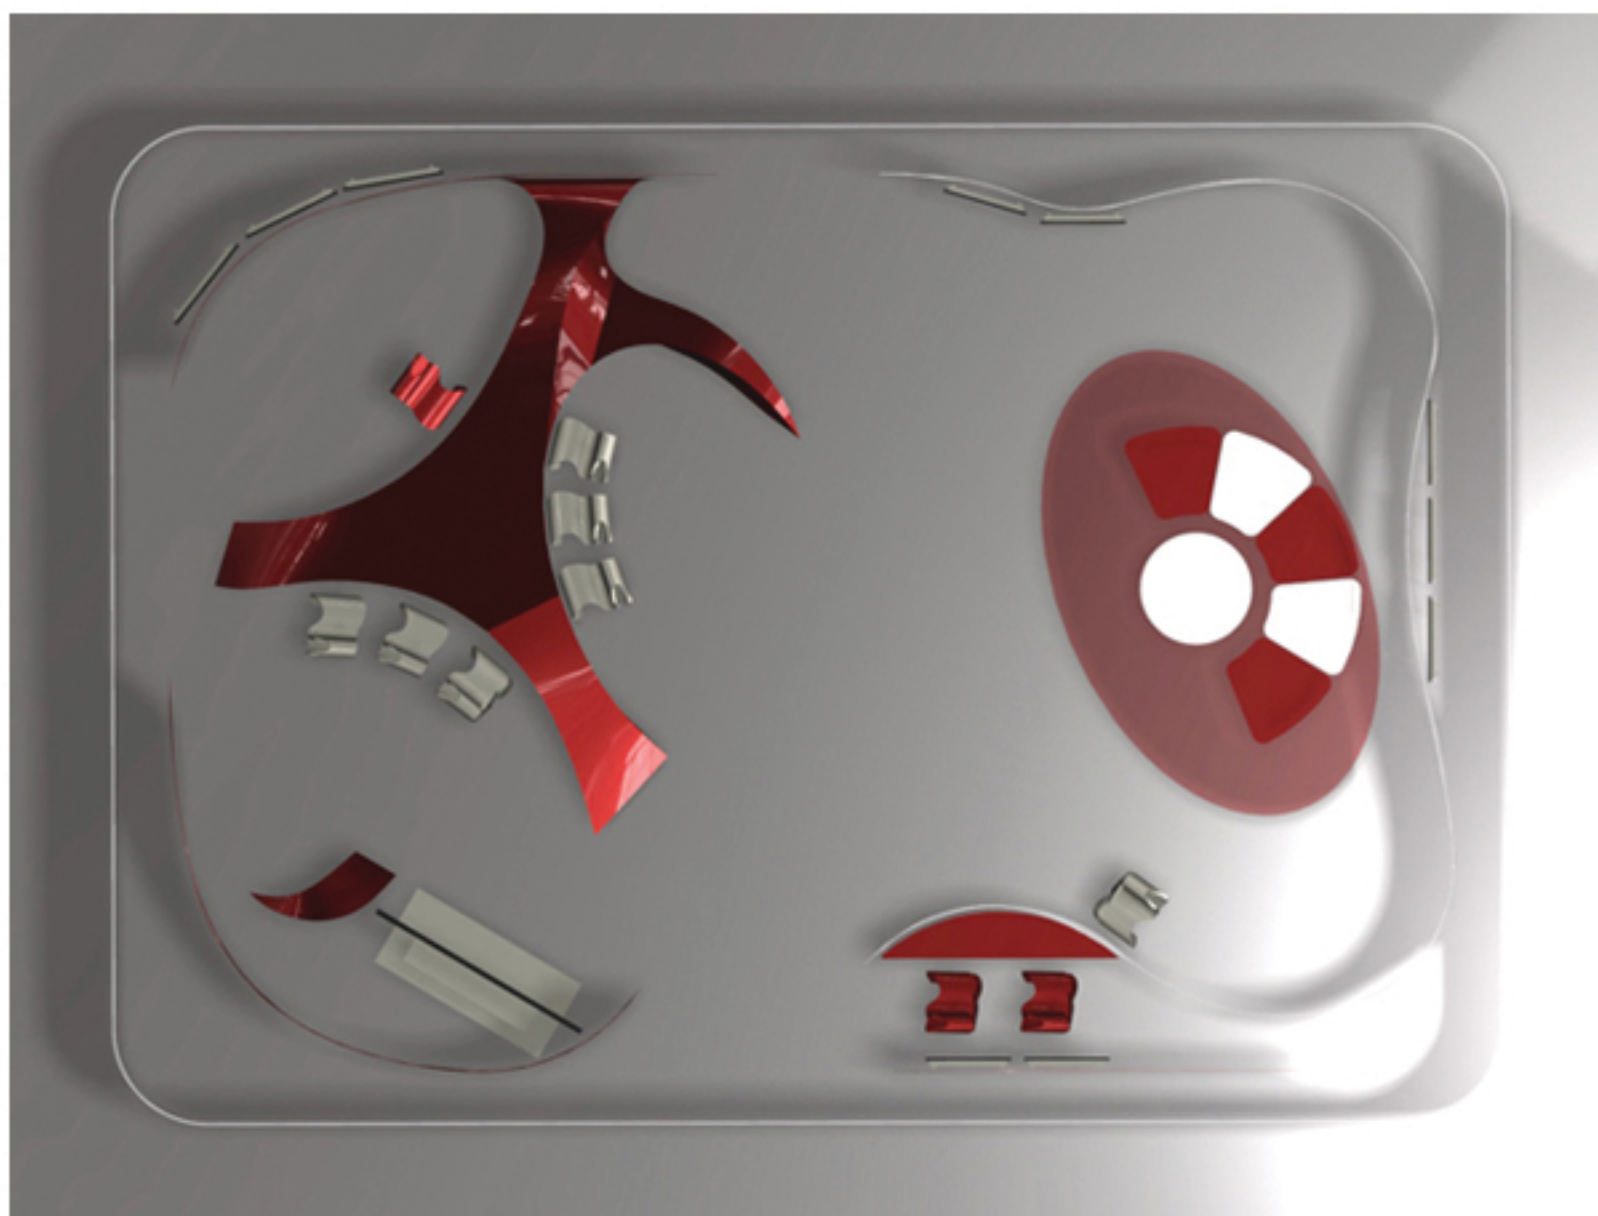


РАЗРЕЗ ПРЕЗ ОСНОВНИТЕ ЕЛЕМЕНТИ


РАЗРЕЗ А-А М 1:20

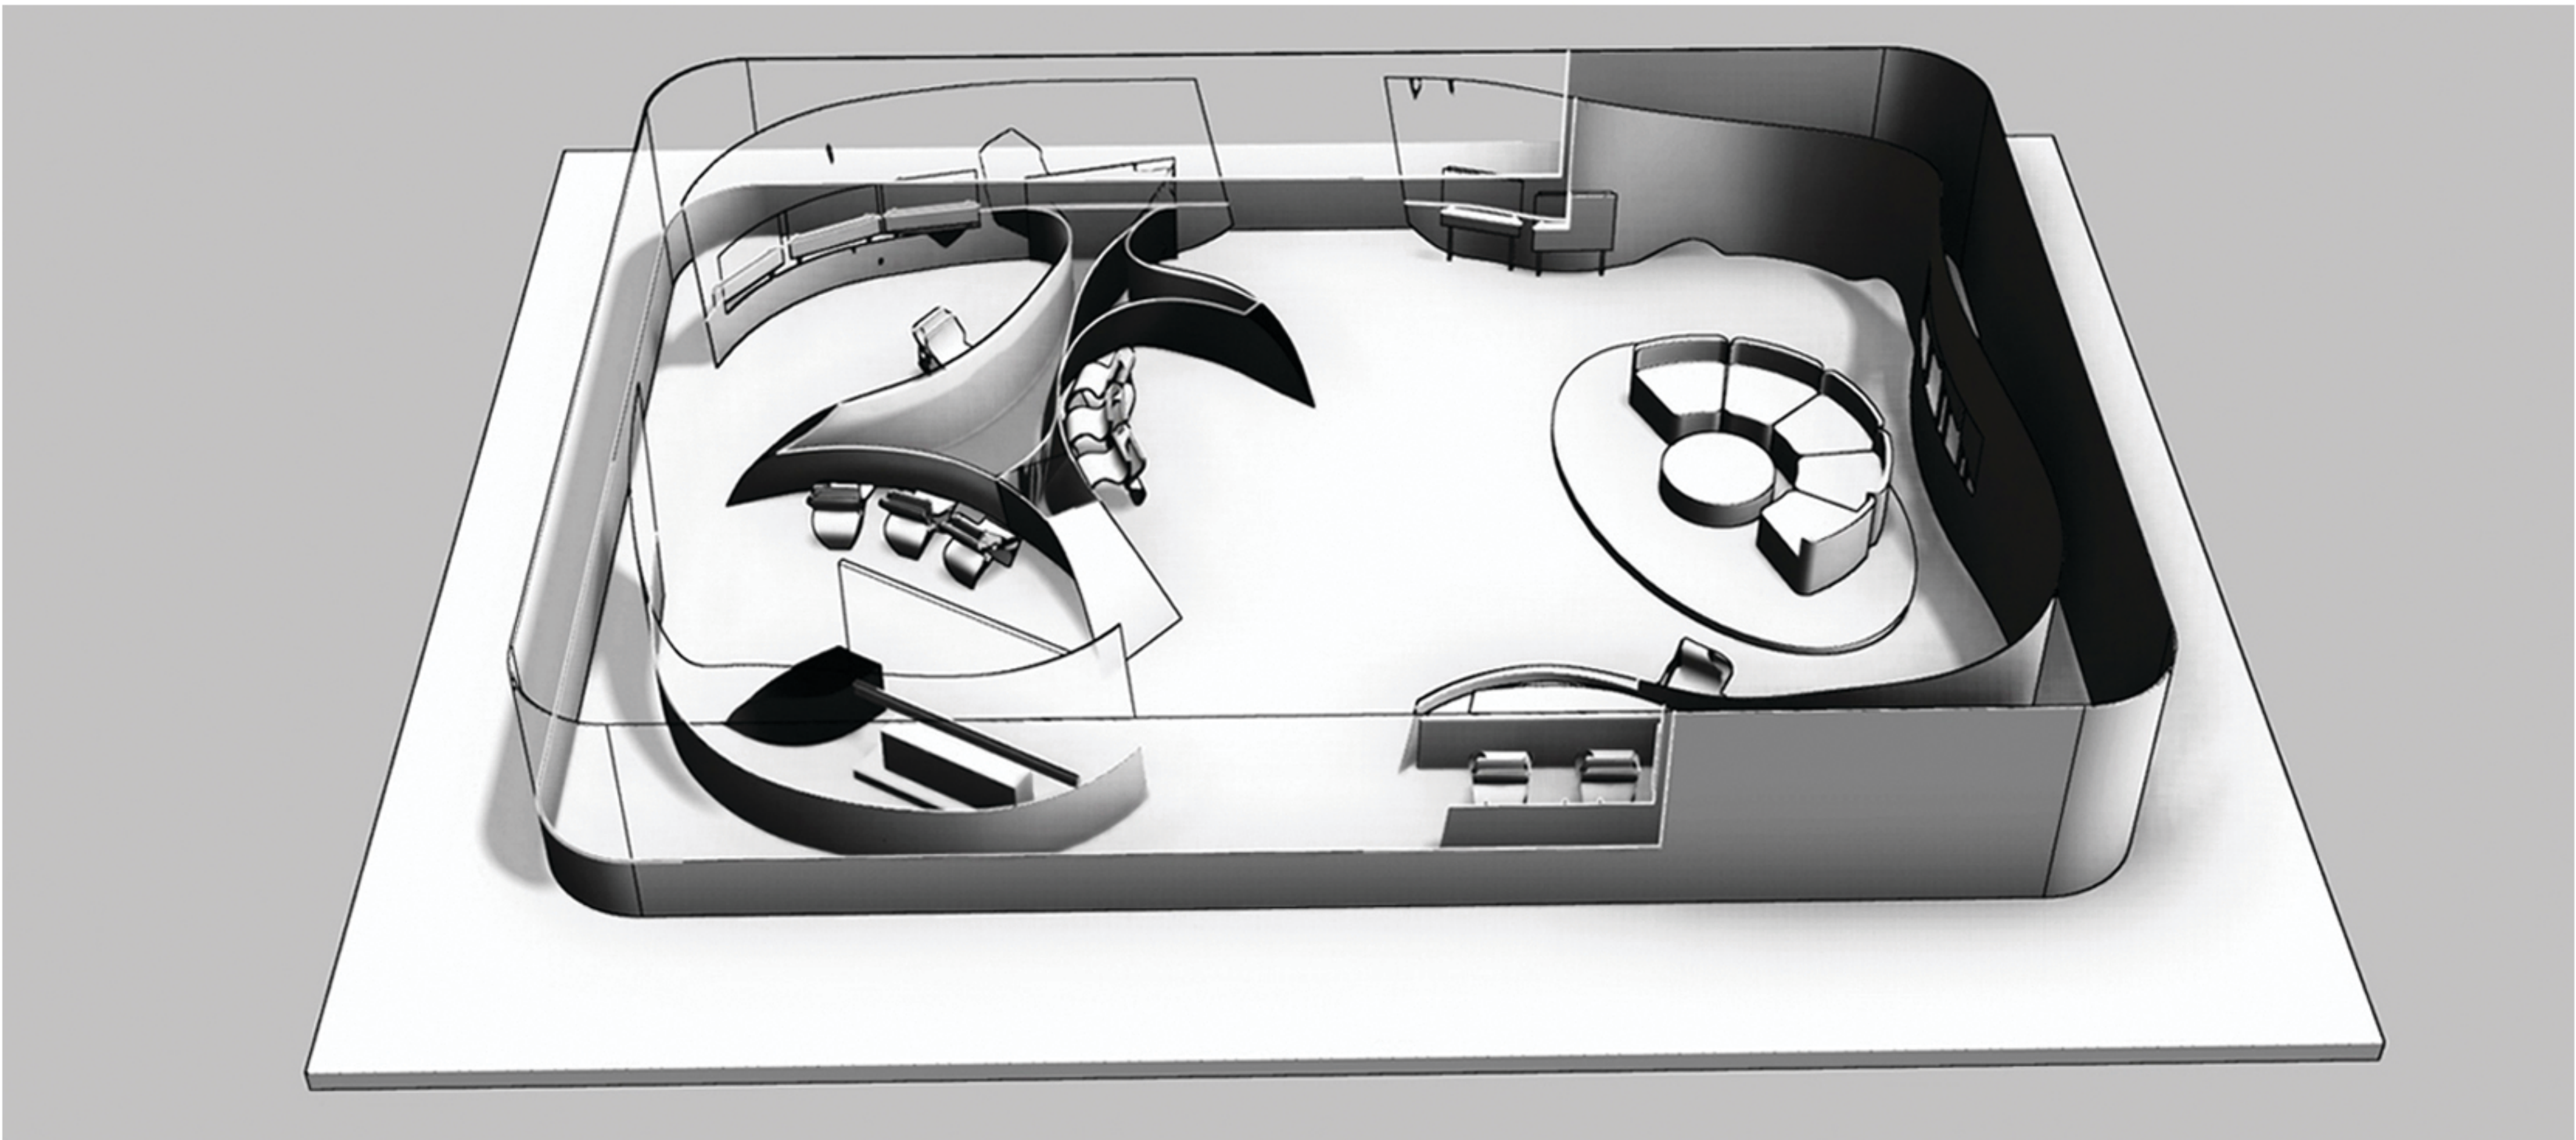

РАЗРЕЗ ПРЕЗ ОСНОВНИТЕ ЕЛЕМЕНТИ

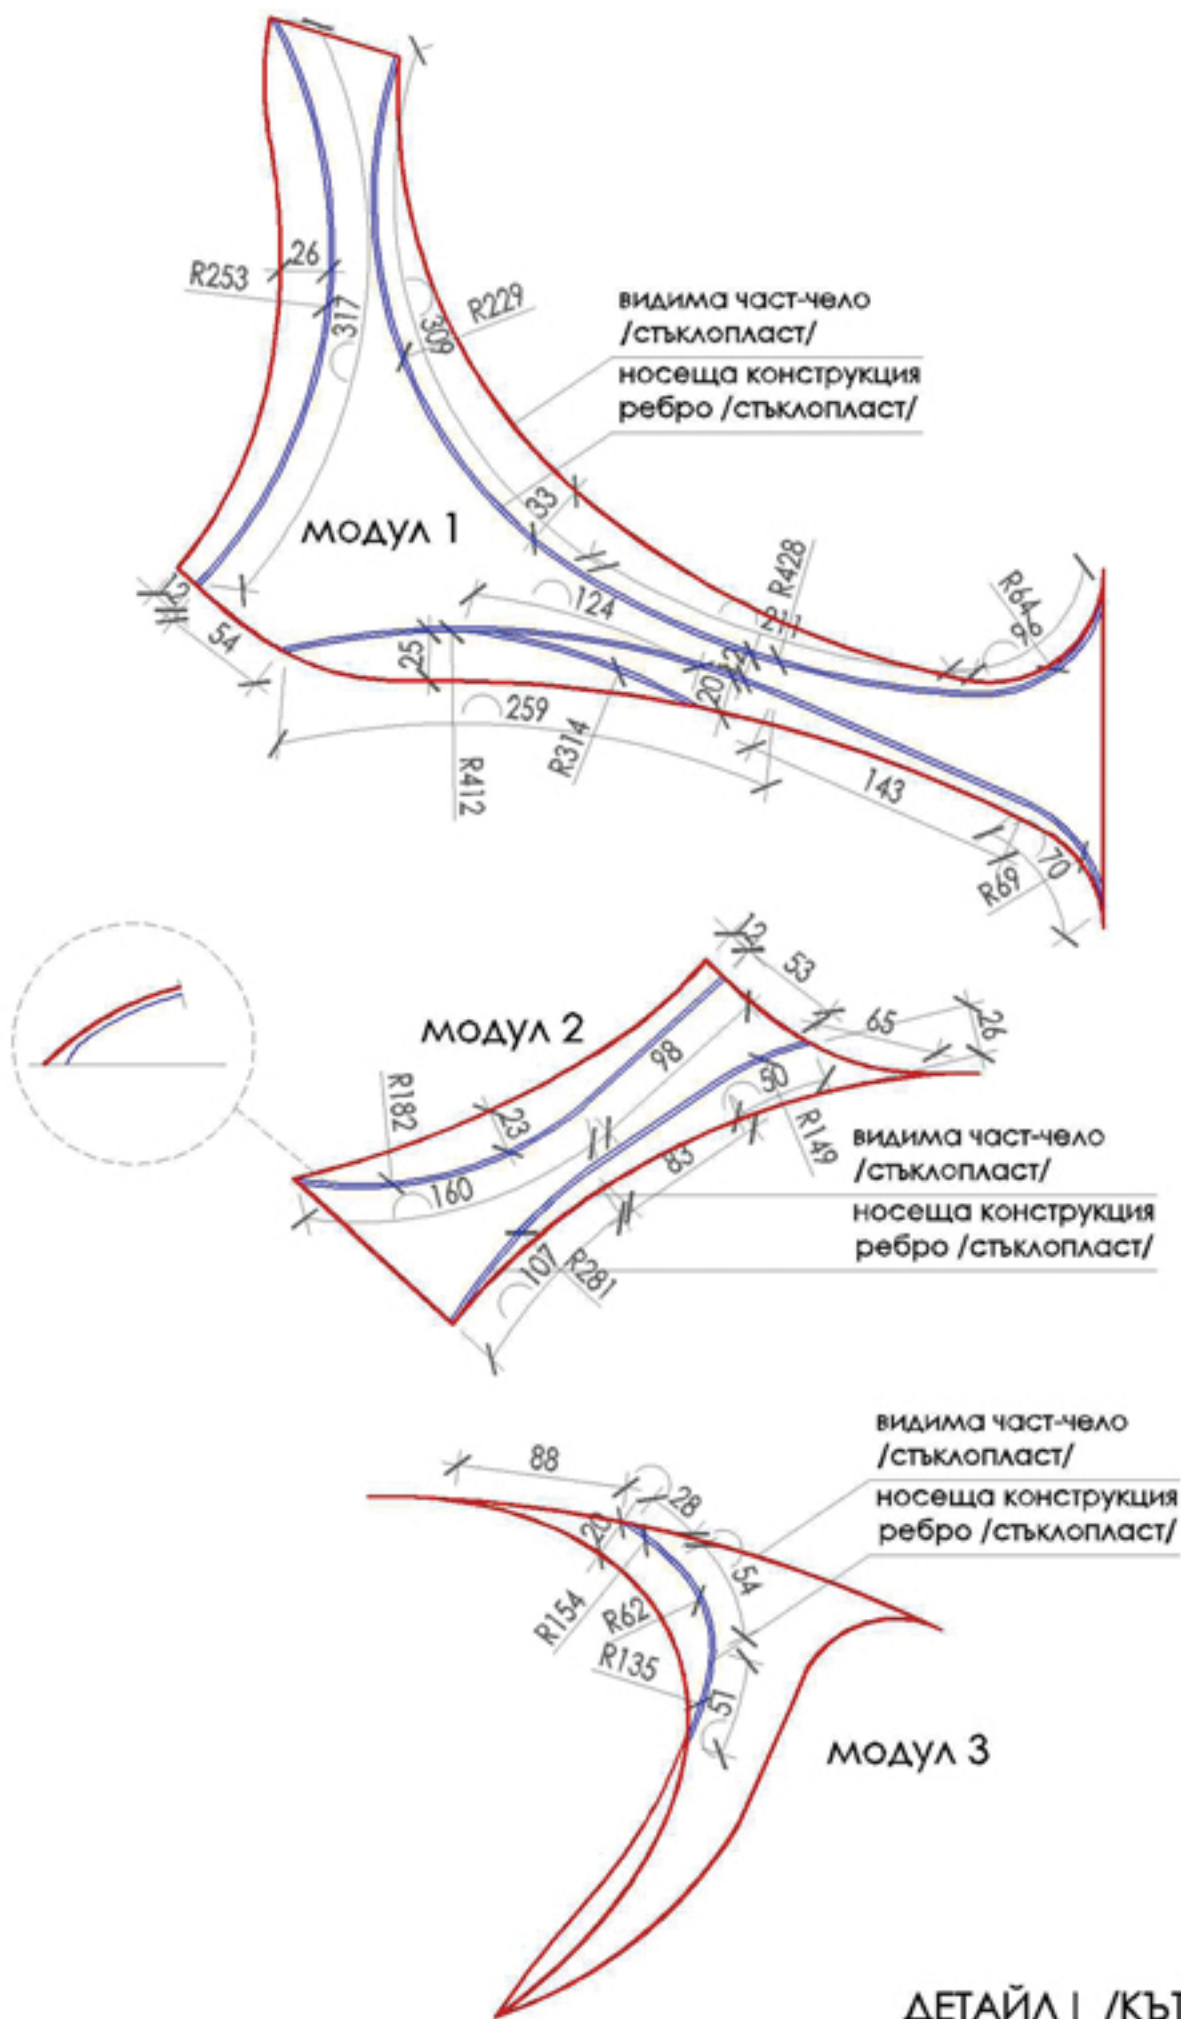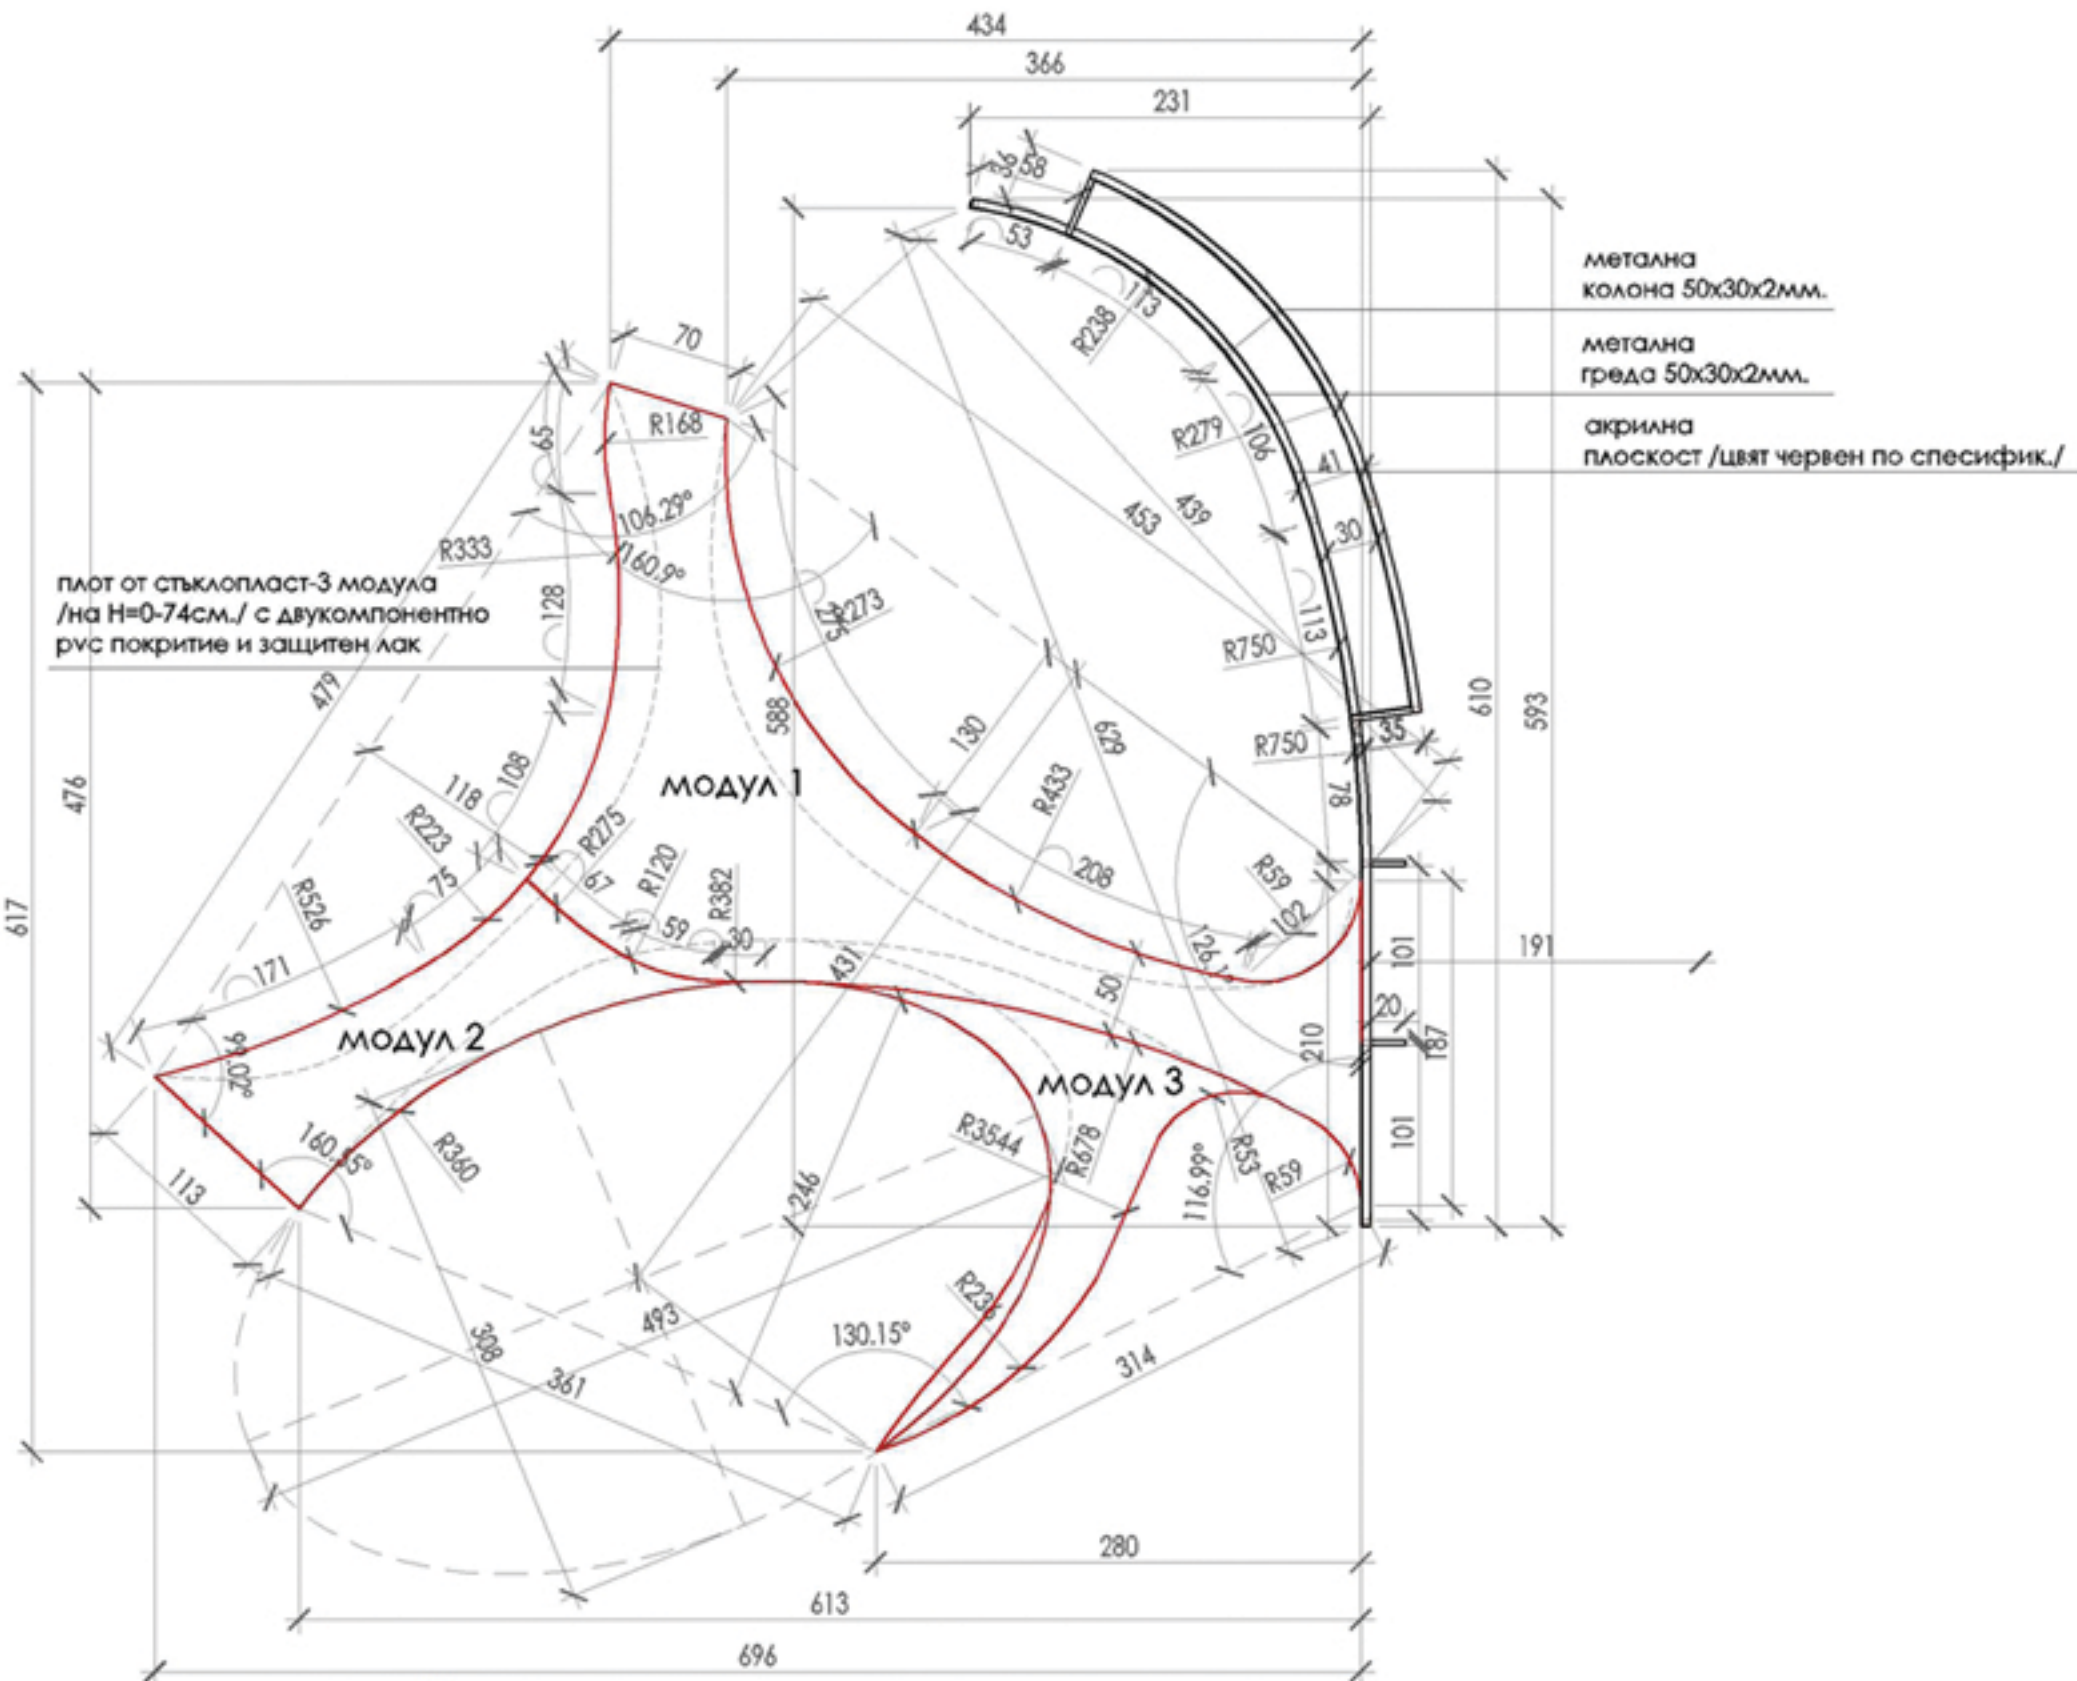

ДЕТАЙЛ II - КЪТ ЗА ЧЕТЕНЕ ПРОГНОЗА ЗА ВРЕМЕТО

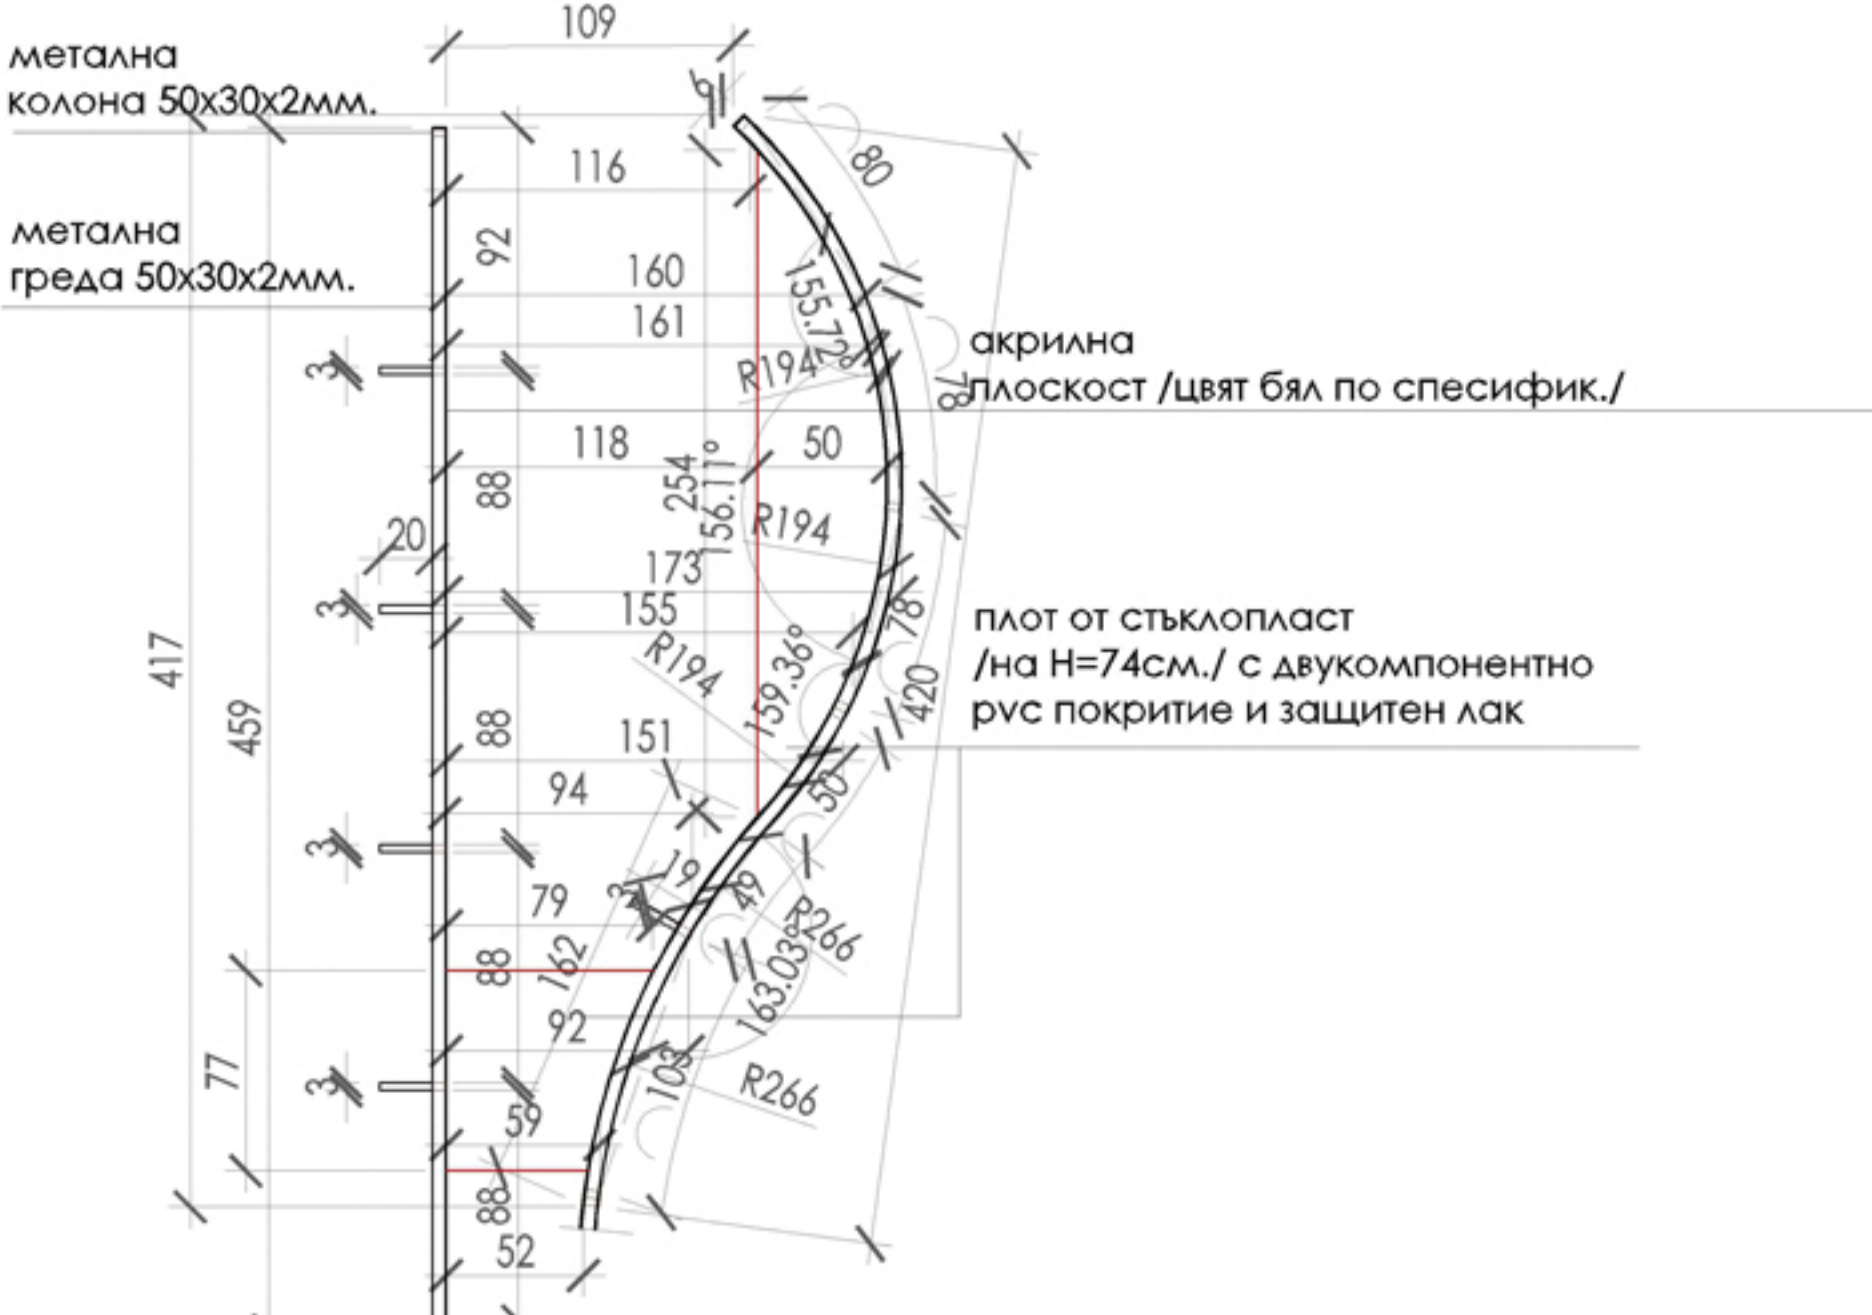

ДЕТАЙЛ III - КЪТ ЗА ЧЕТЕНЕ НА НОВИНИ



ДЕТАЙЛ IV - ПРОСТРАНСТВО ЗА МУЗИКАЛНИ ИЗПЪЛНЕНИЯ, ТАНЦИ, ЕТЮДИ И ДР.