



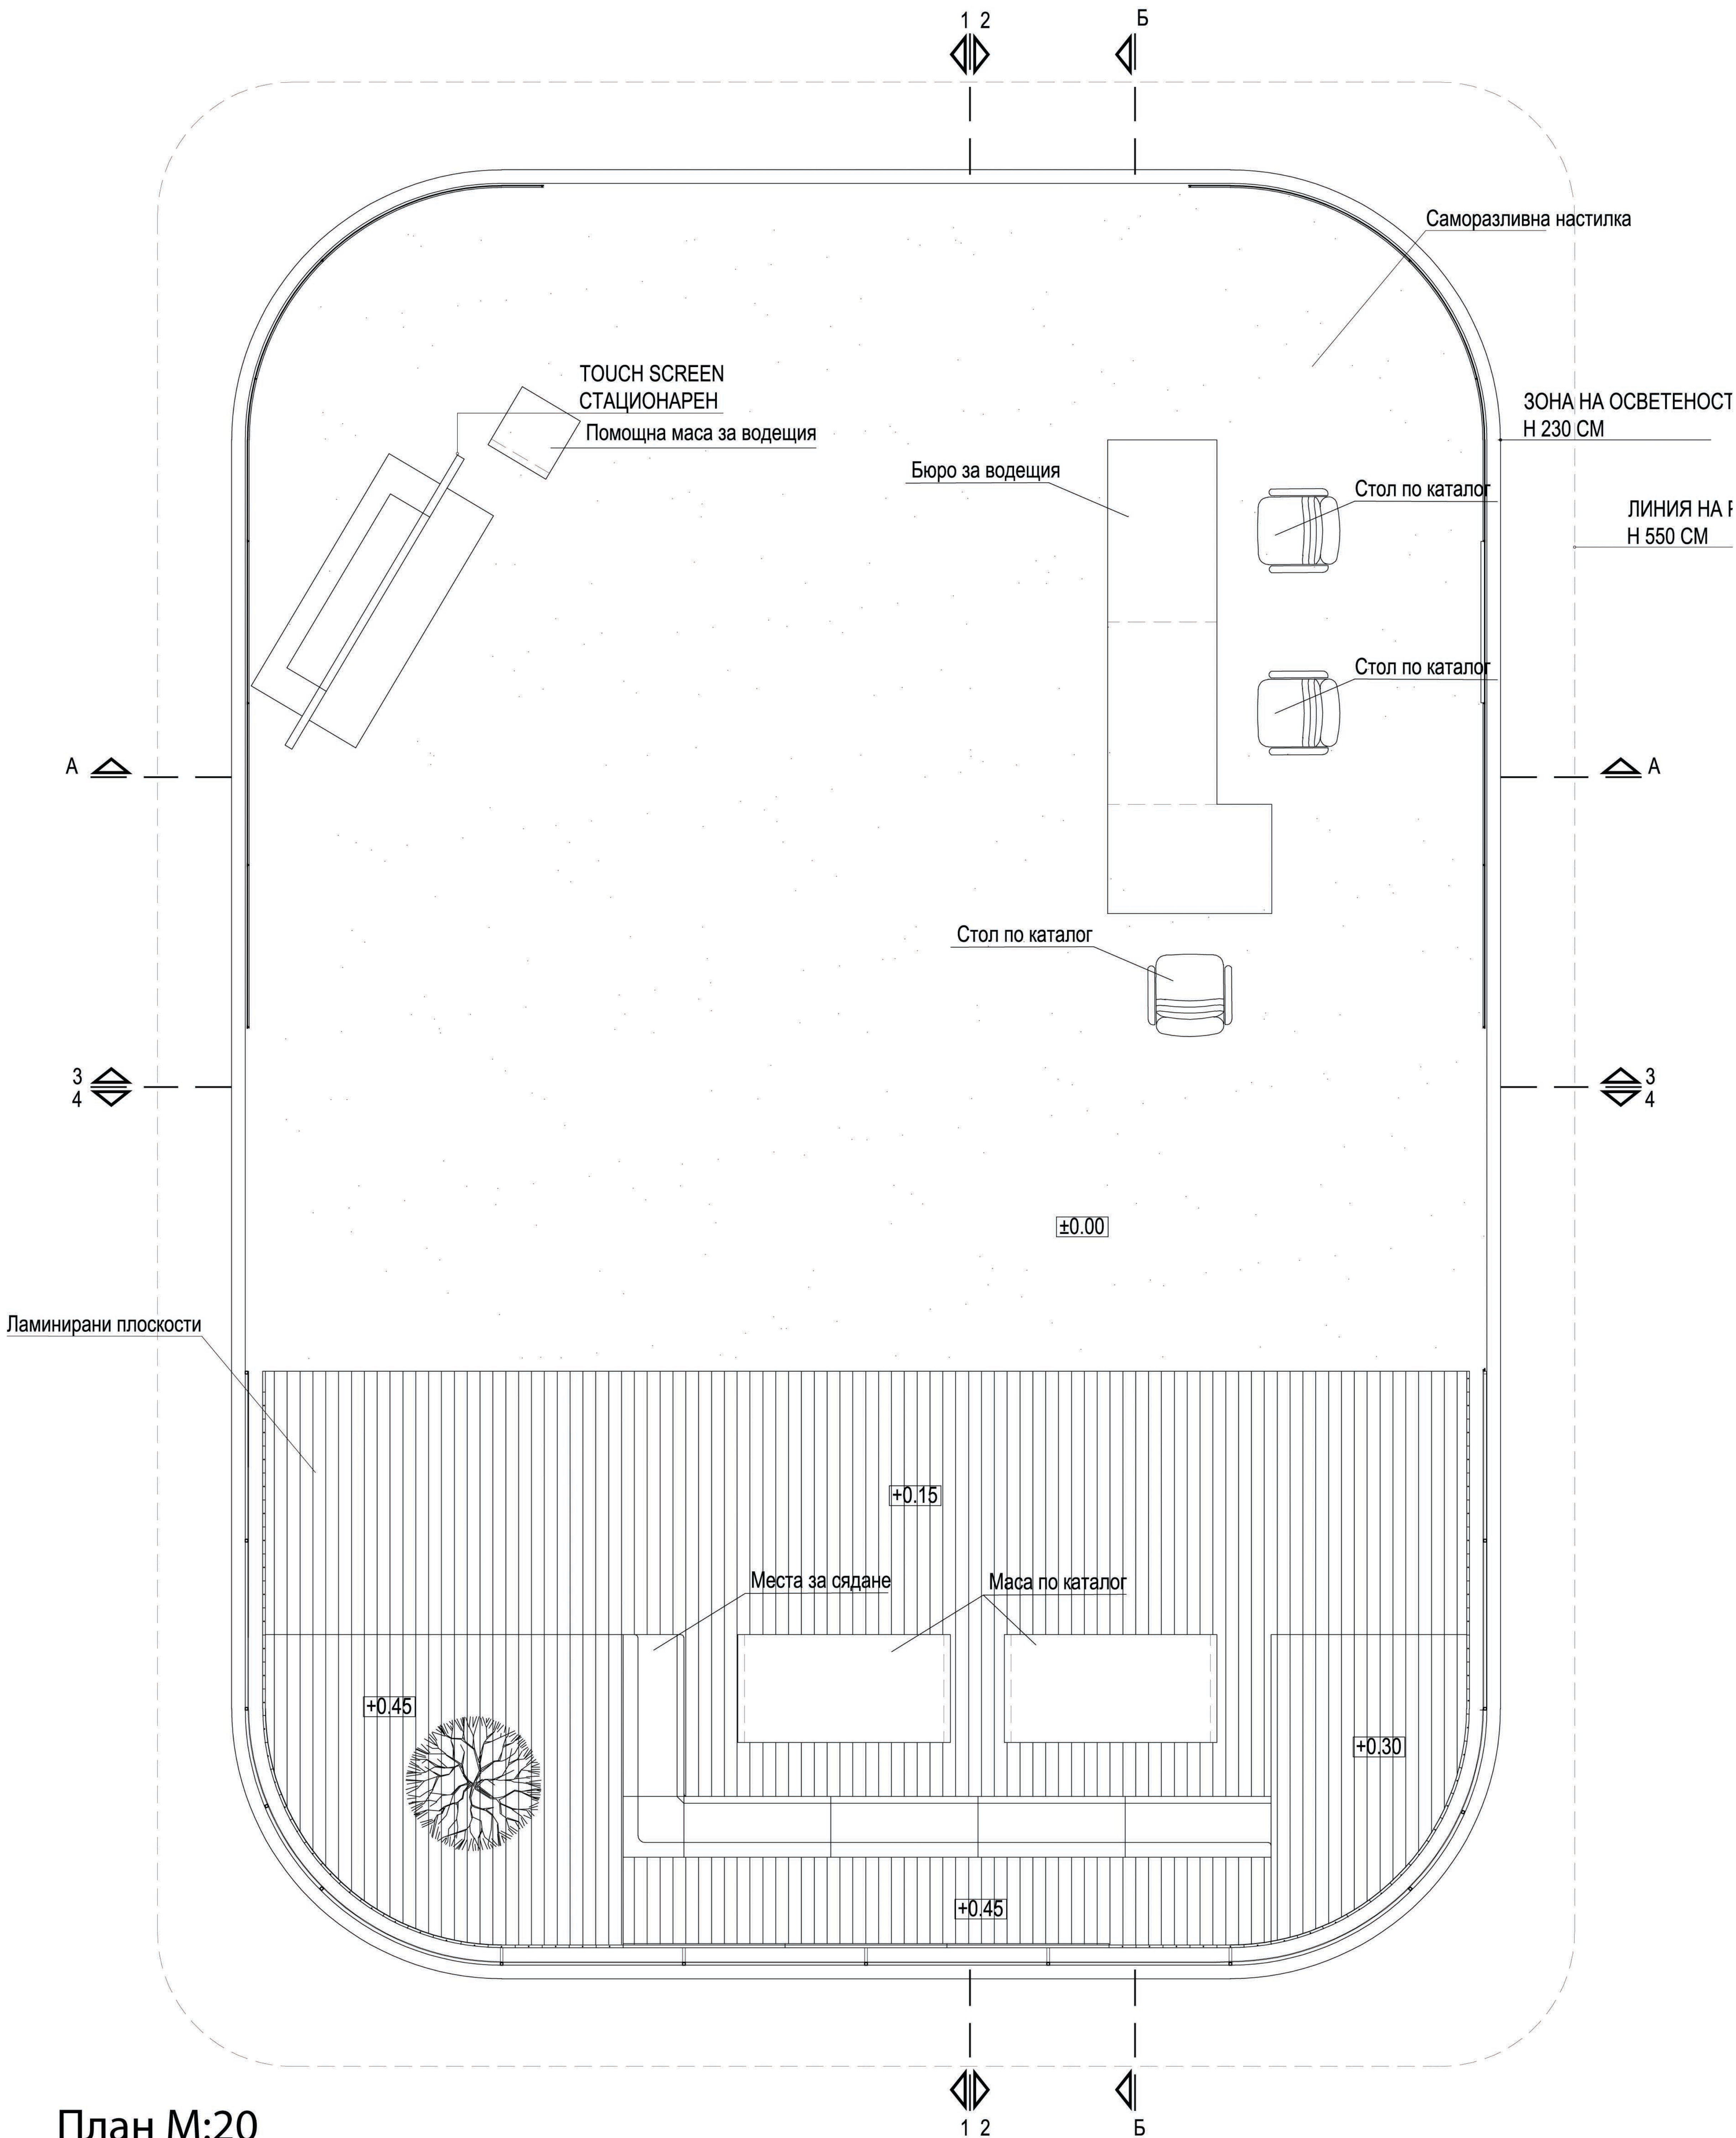


План М:20

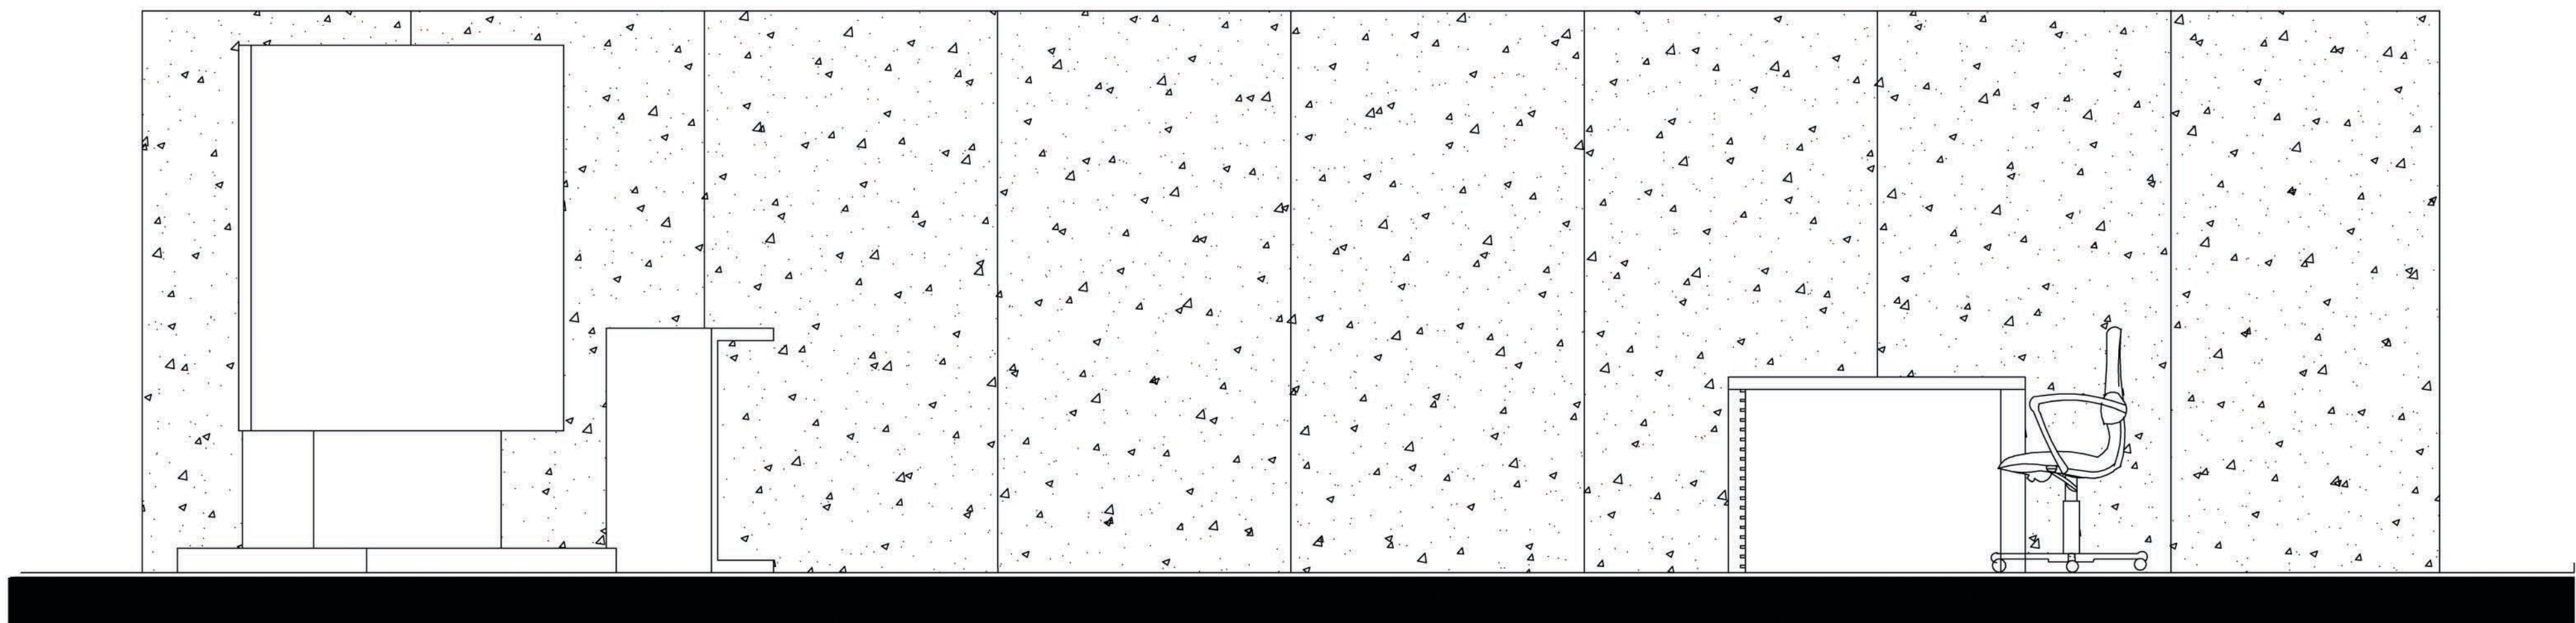

Разрез М:20



Разрез М:20

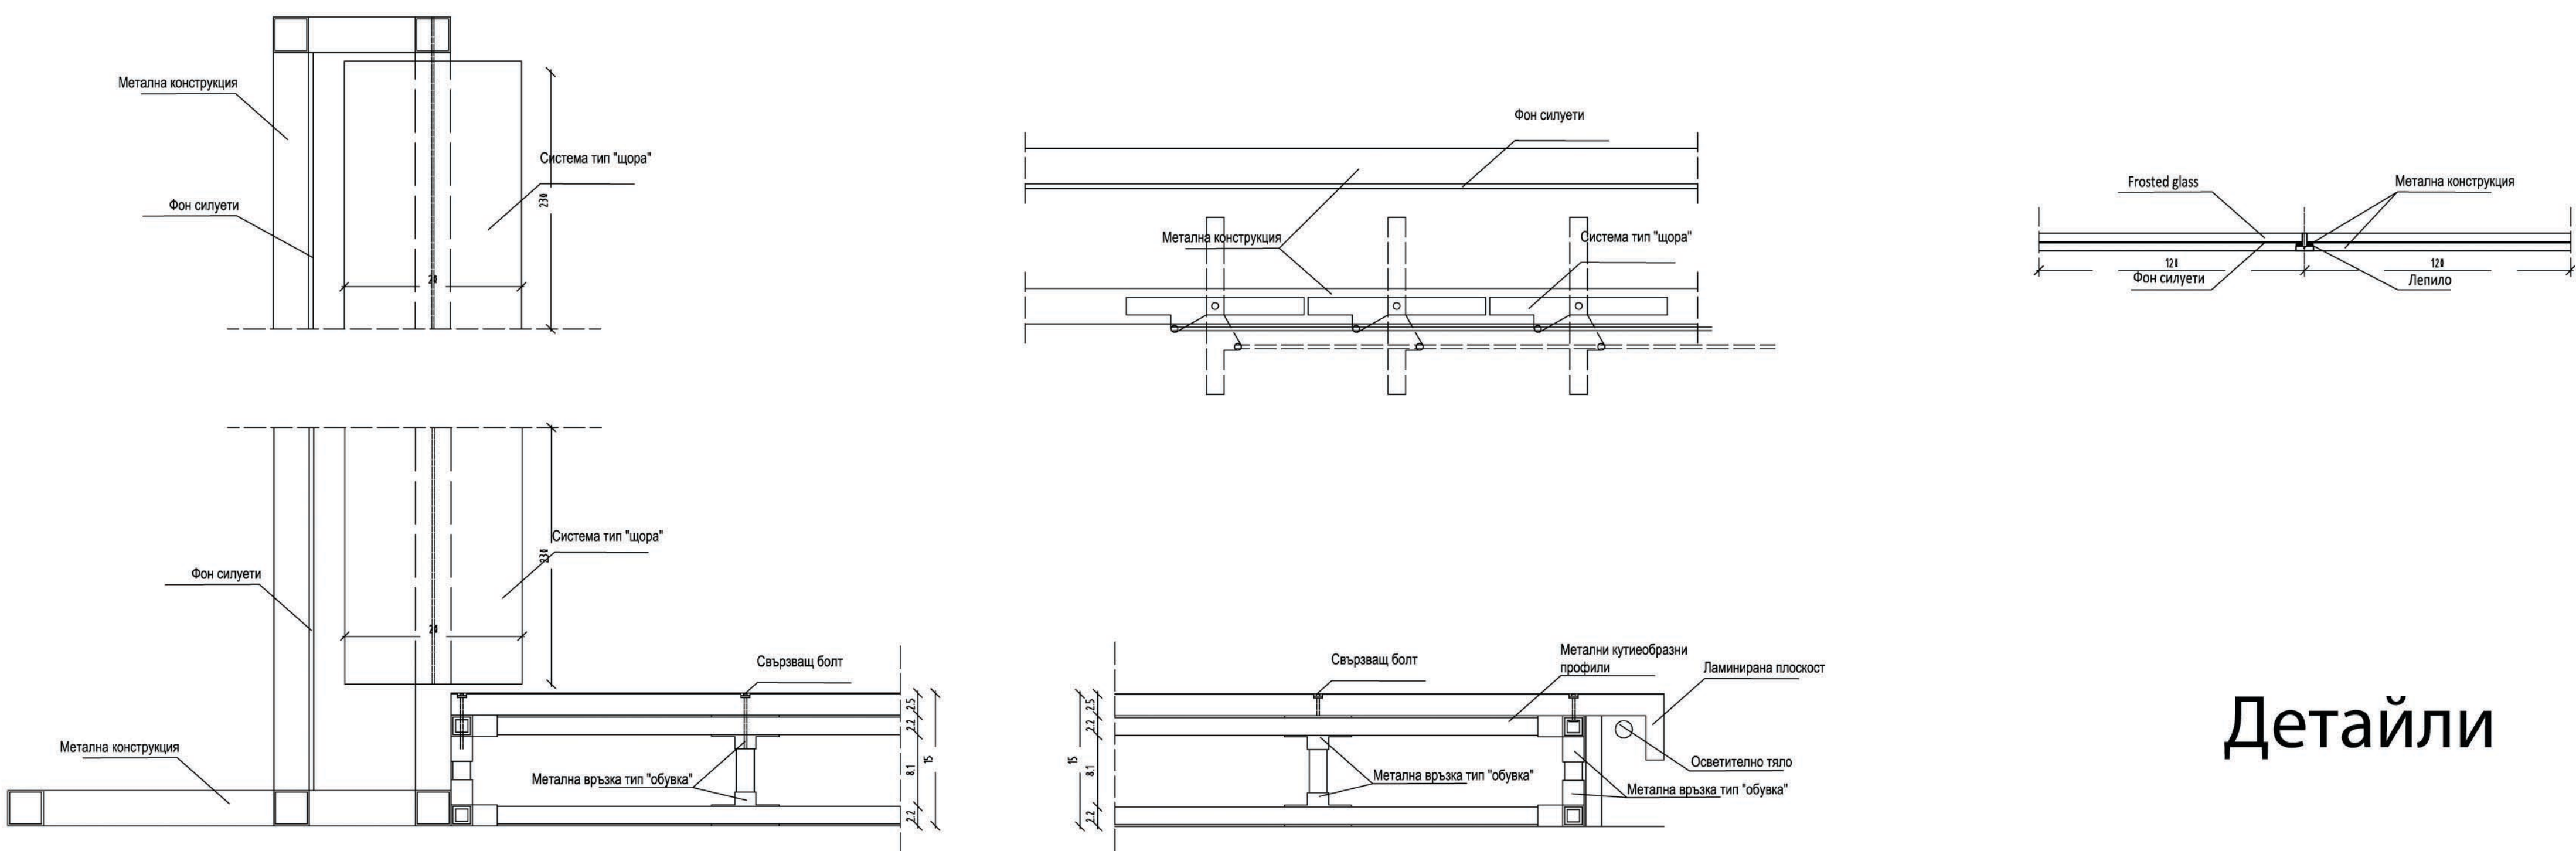

Детайли