



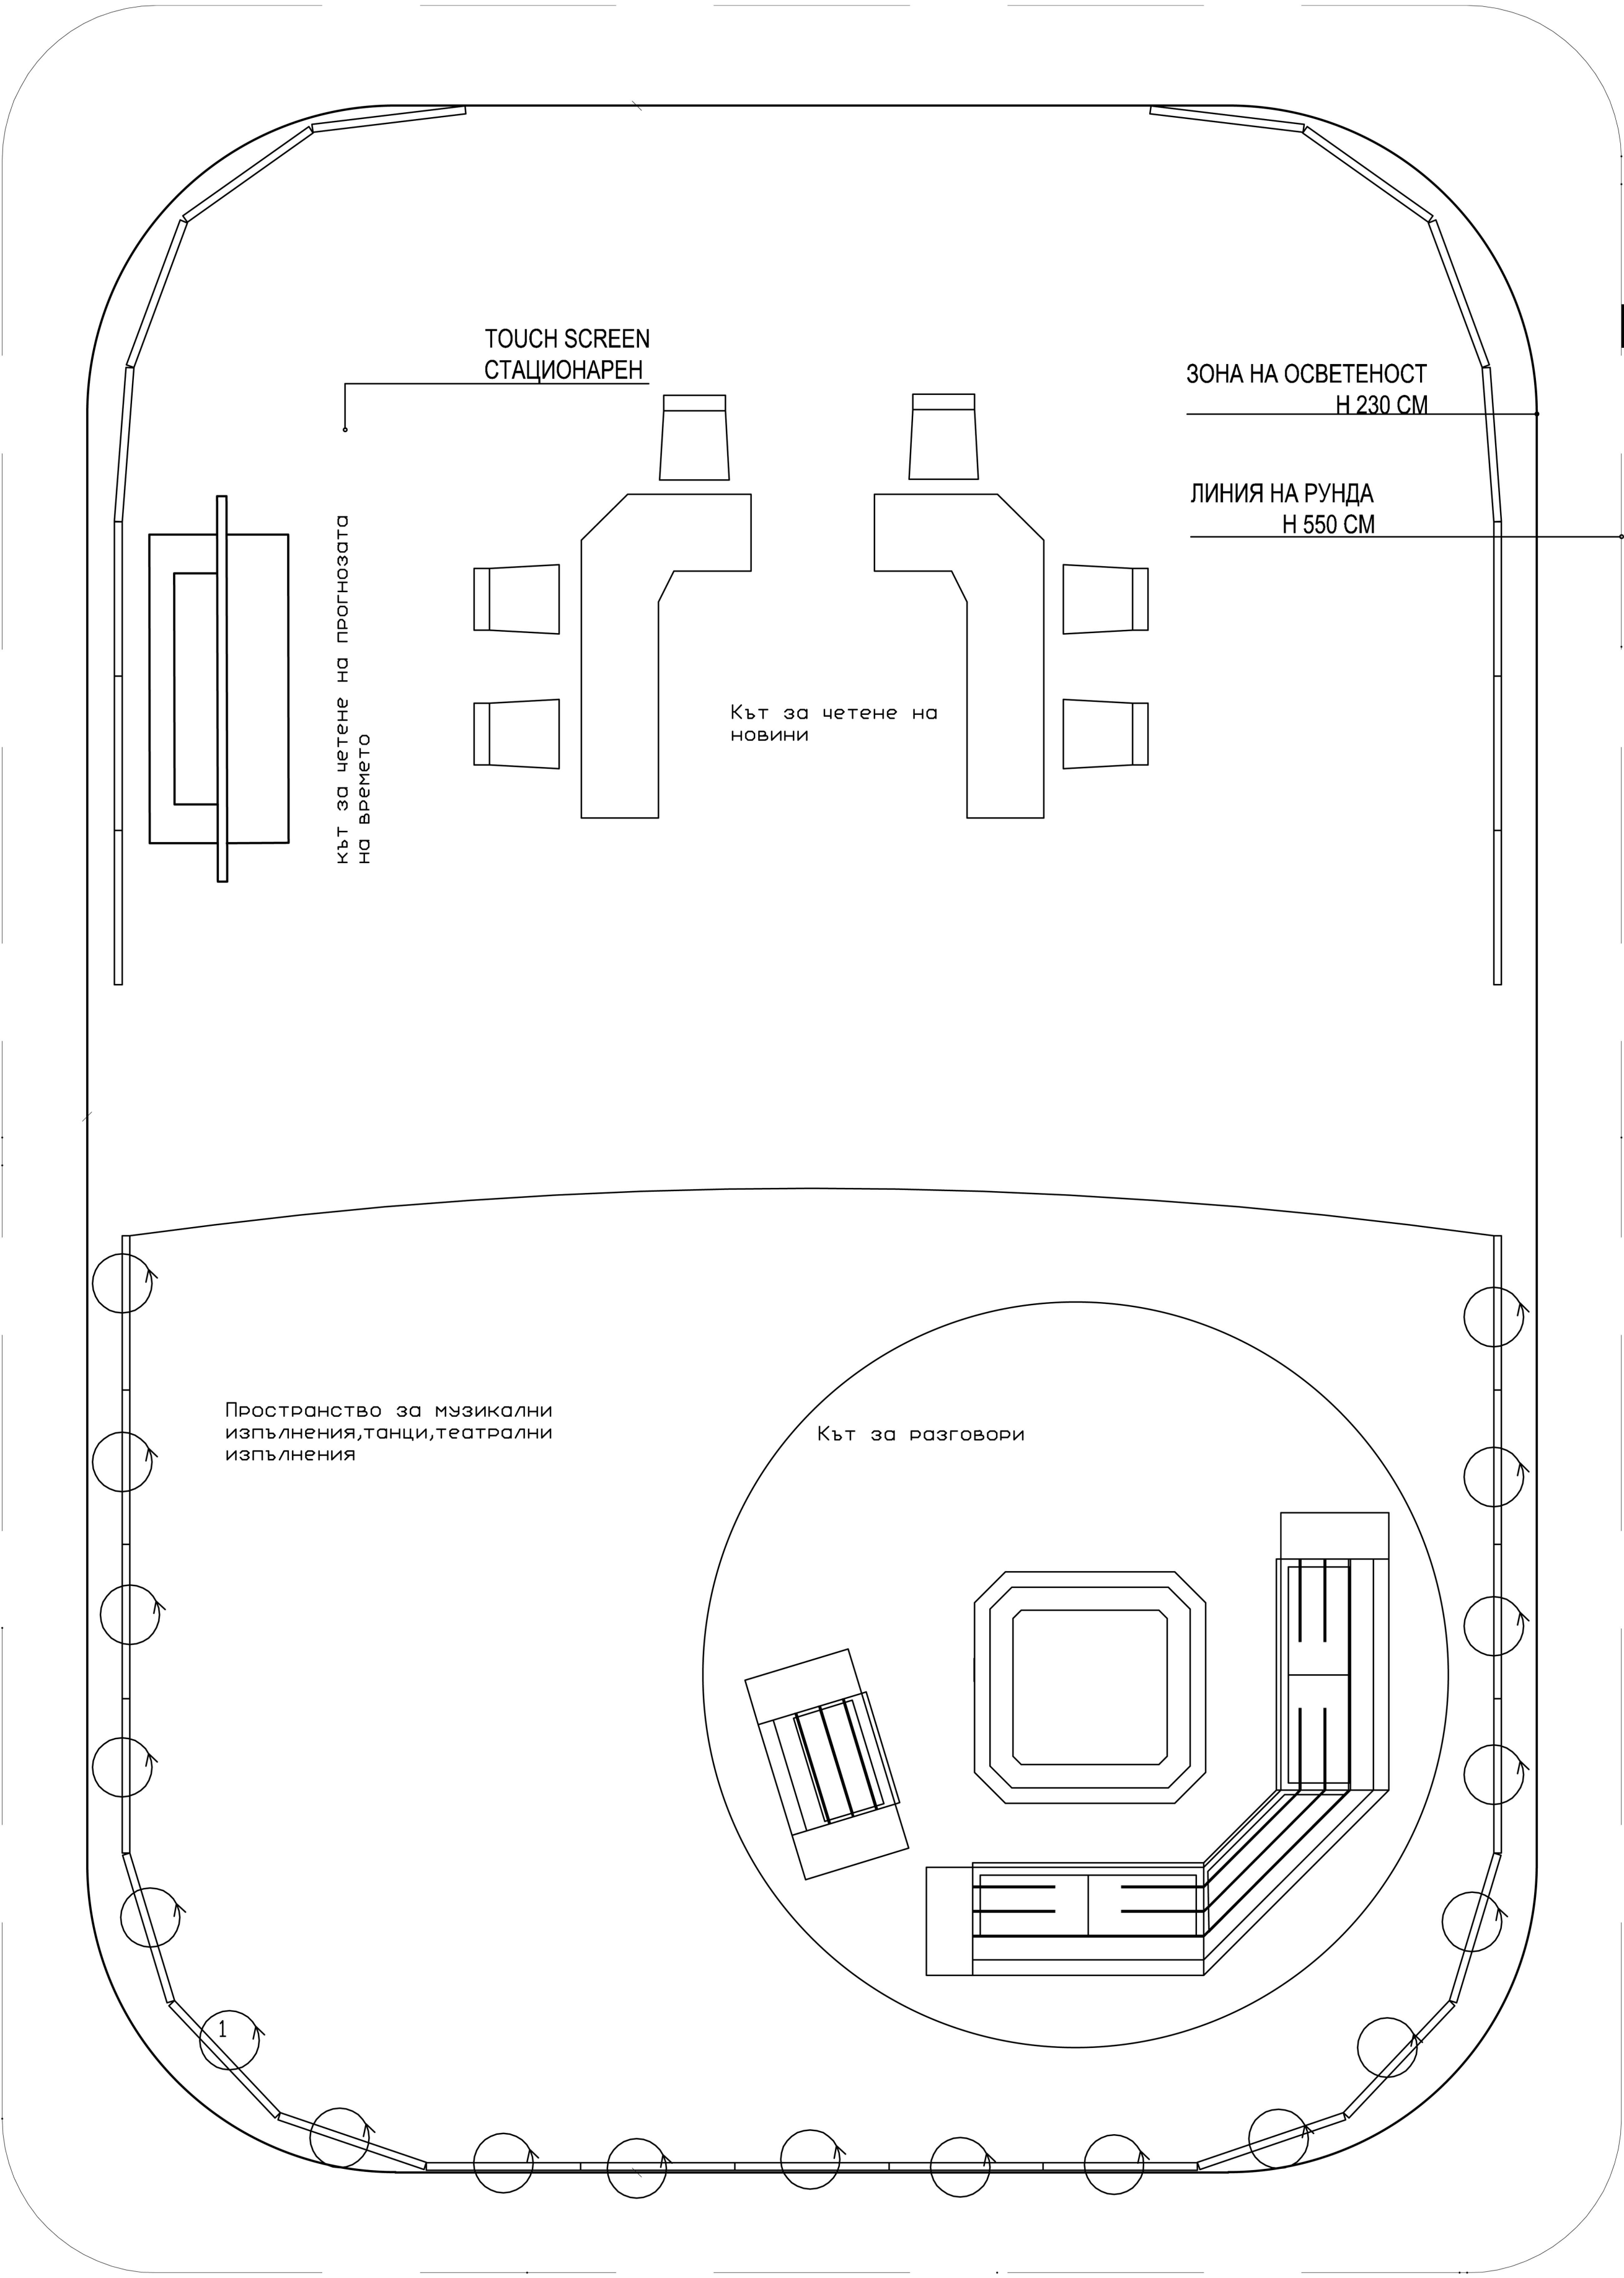


План кътове 1:20

Разрези 1:20

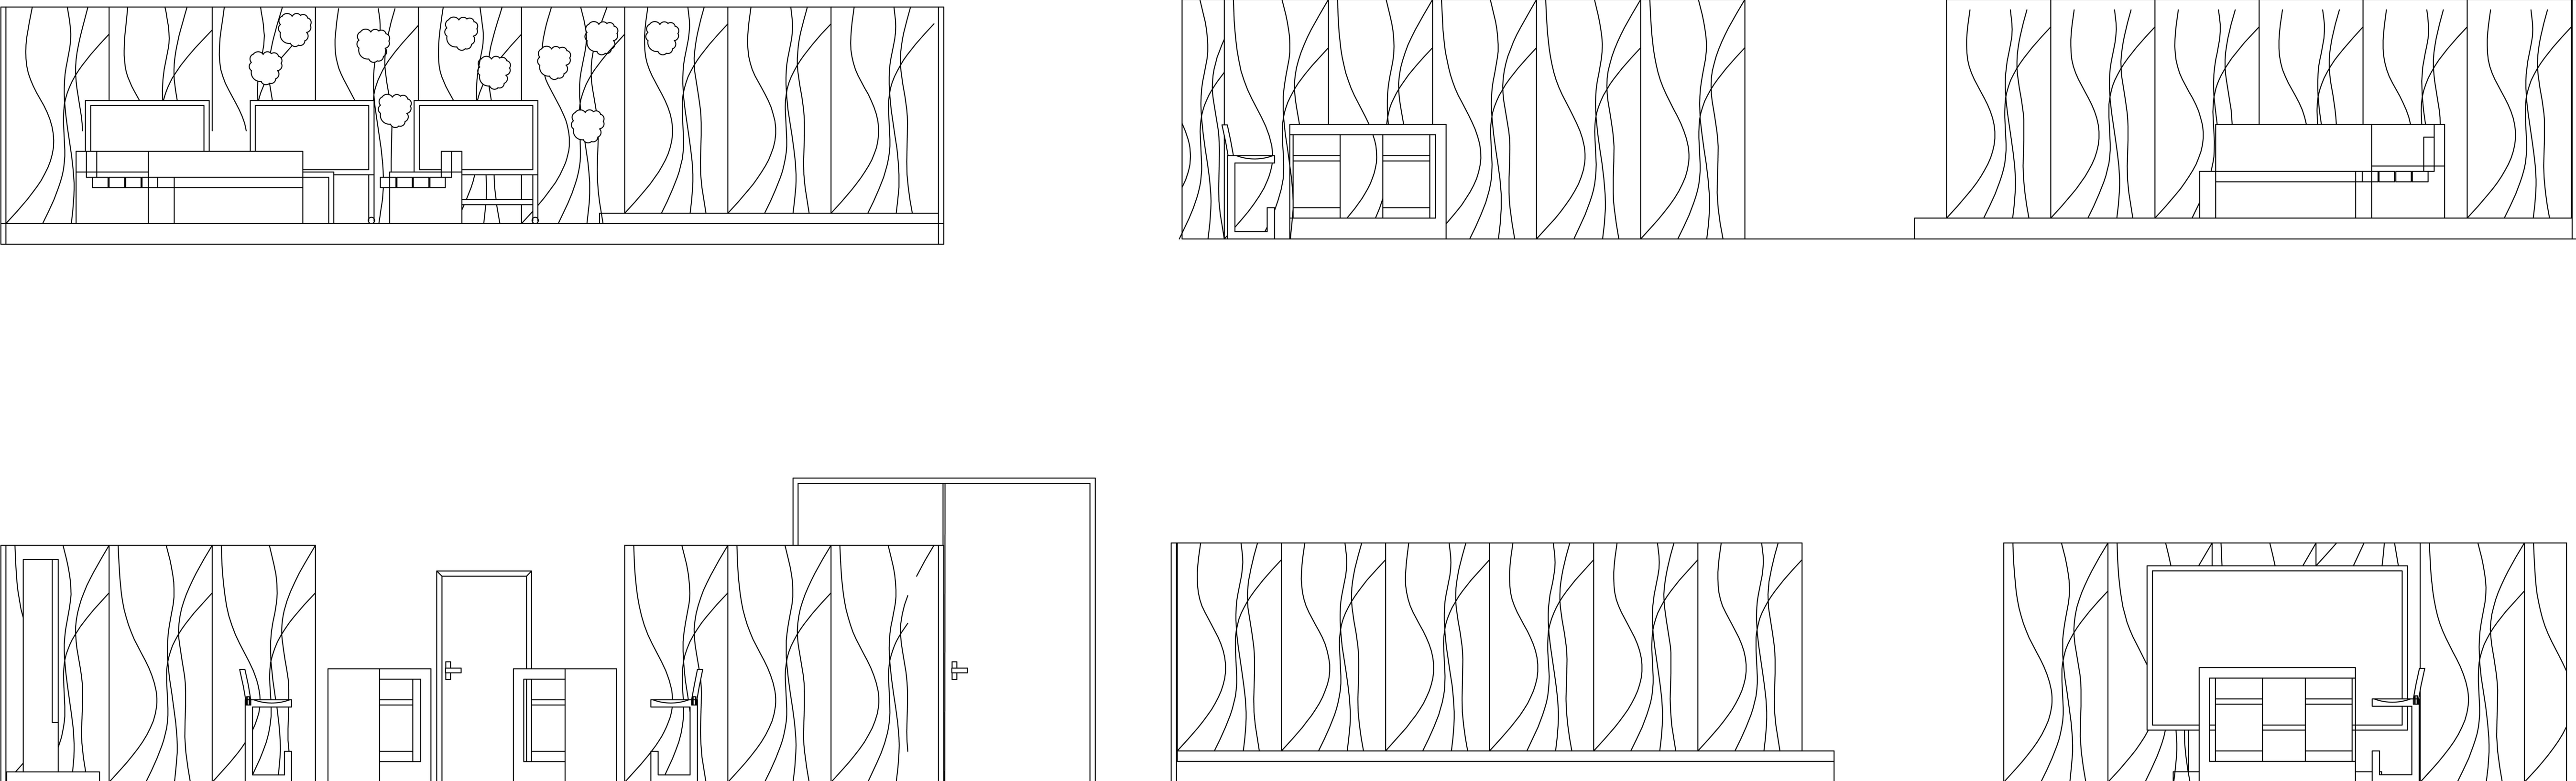

Детайли

Декори -план,изглед и разрез 1:20

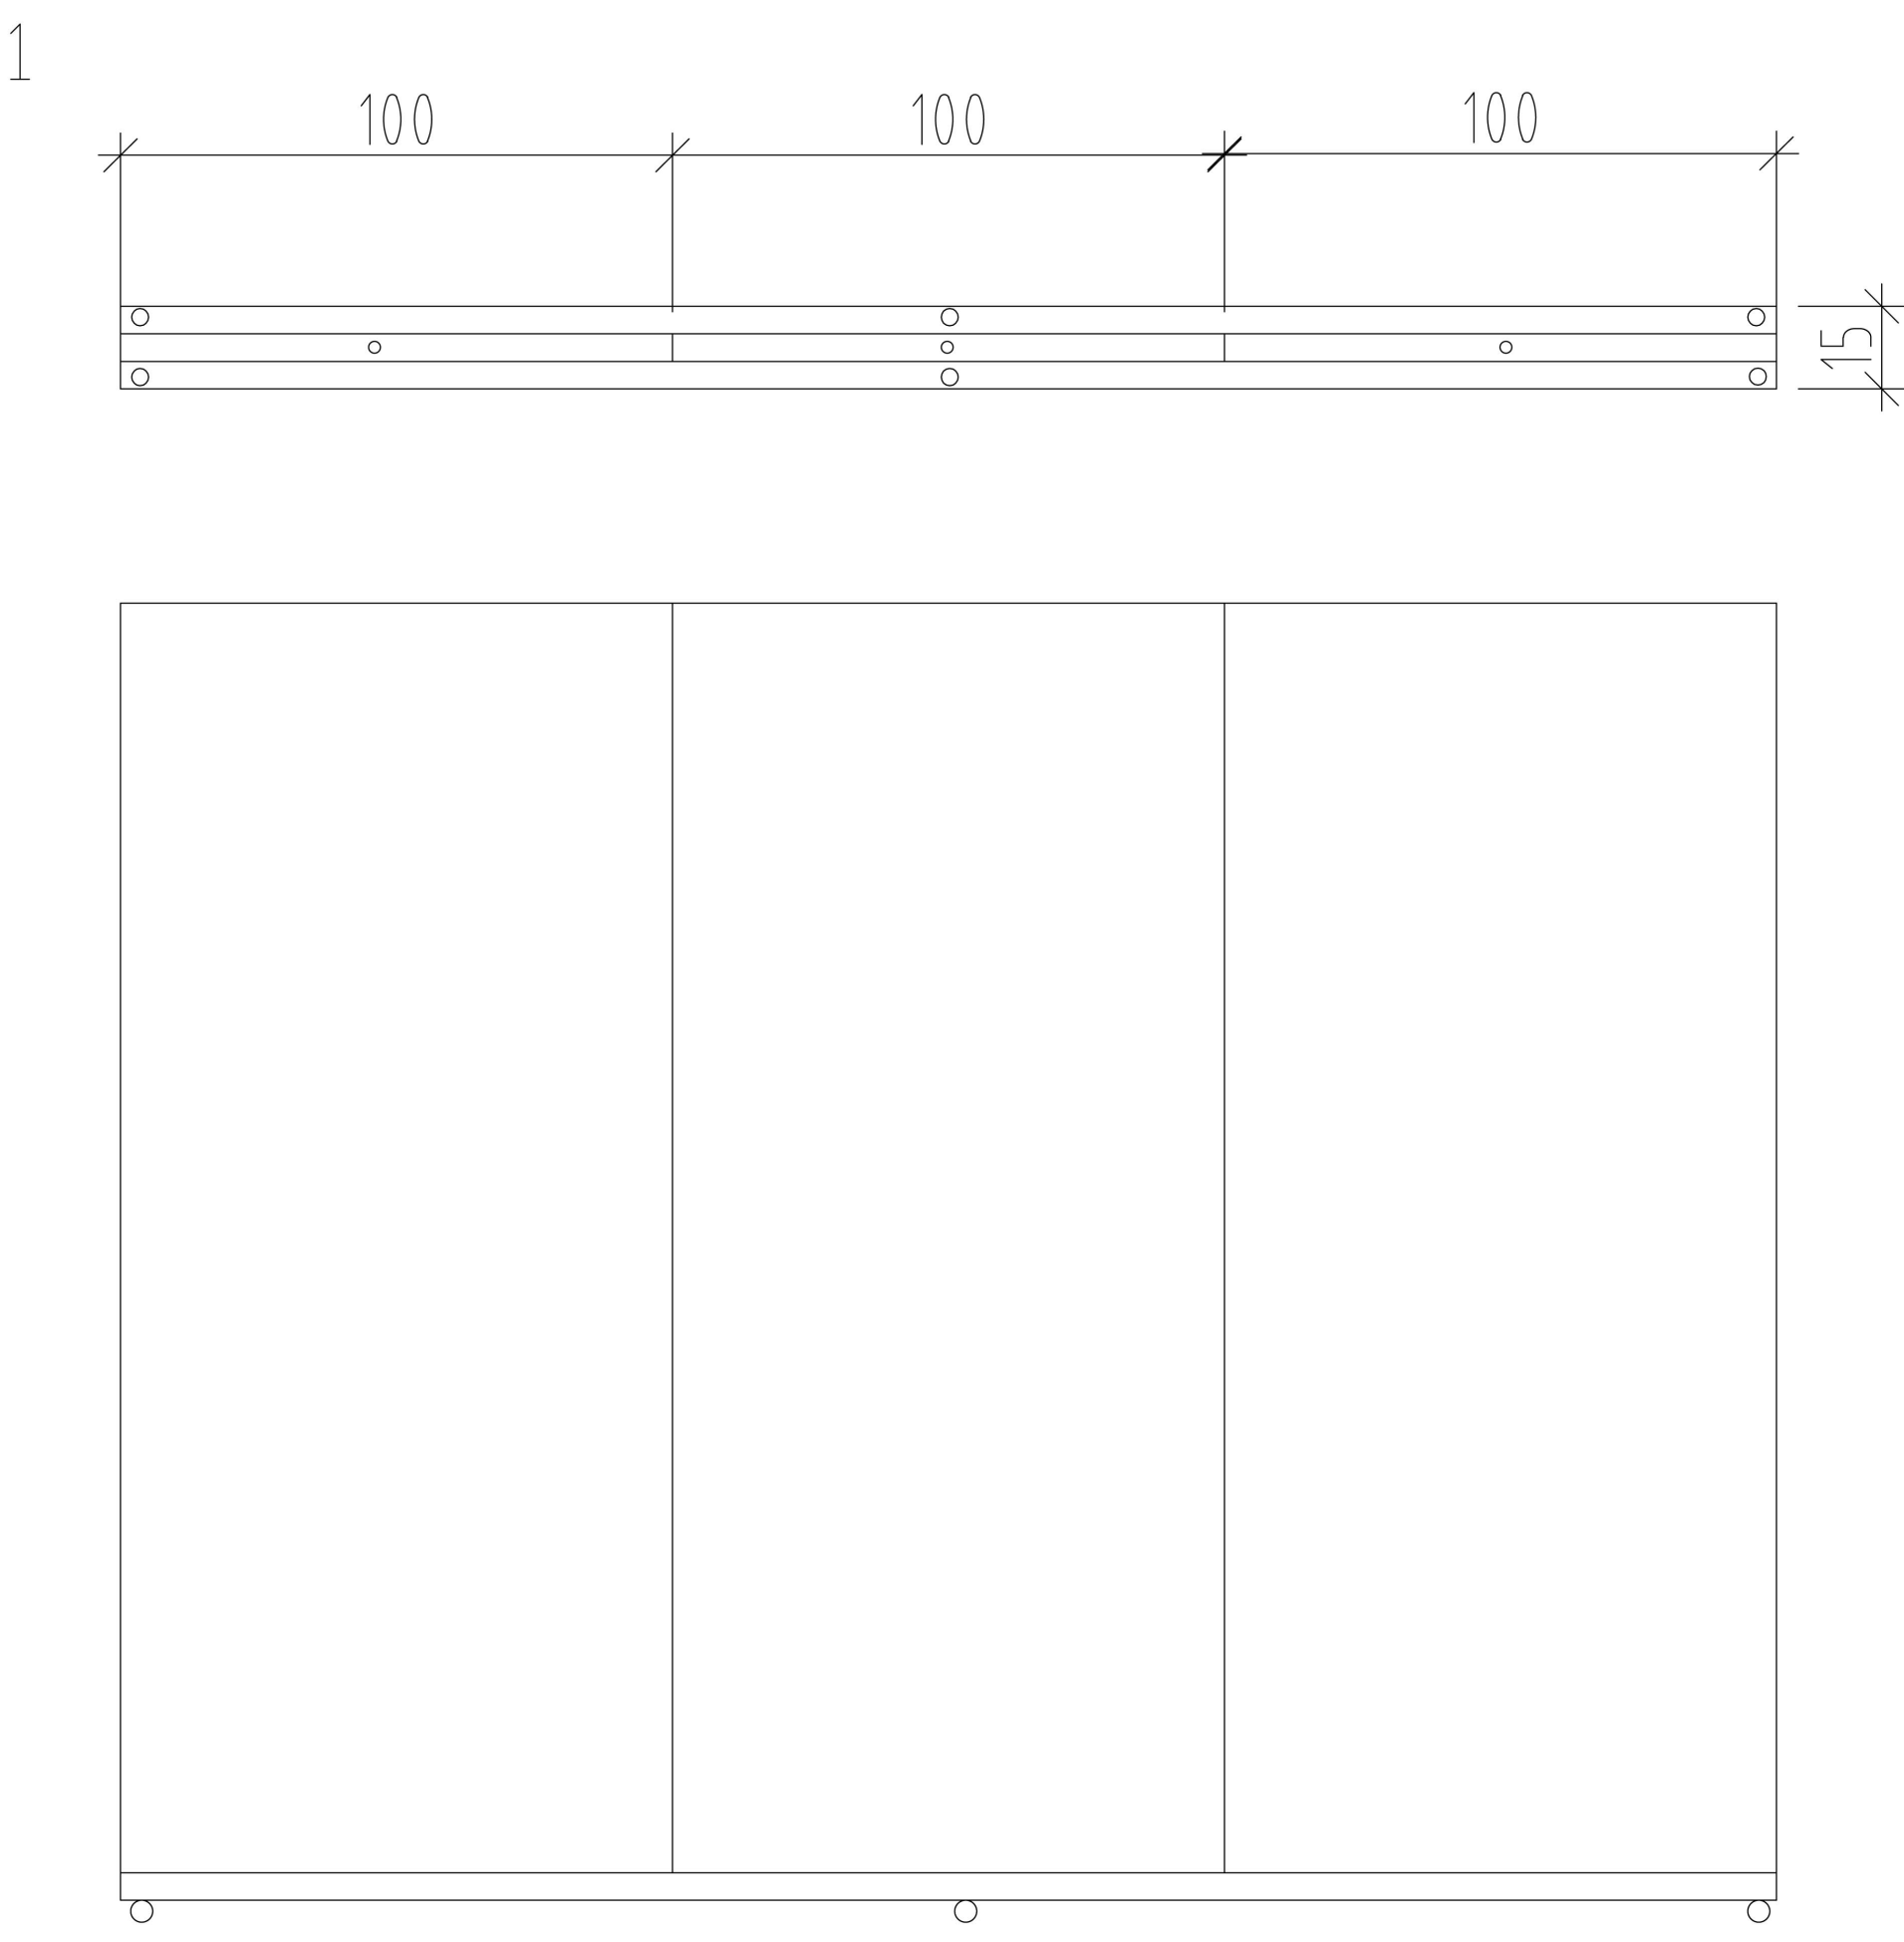

Цветни решения



Използвани материали



PlasTEAK

Синтетична пластмаса, използвана за направата корпуса на мебелите

Бетонна замазка, използвана за пода

Фурнир използван, за масата и дивана в къта за разговори

Стъкло, използвано за масата в къта за разговори и за плота в къта за четене на новините