




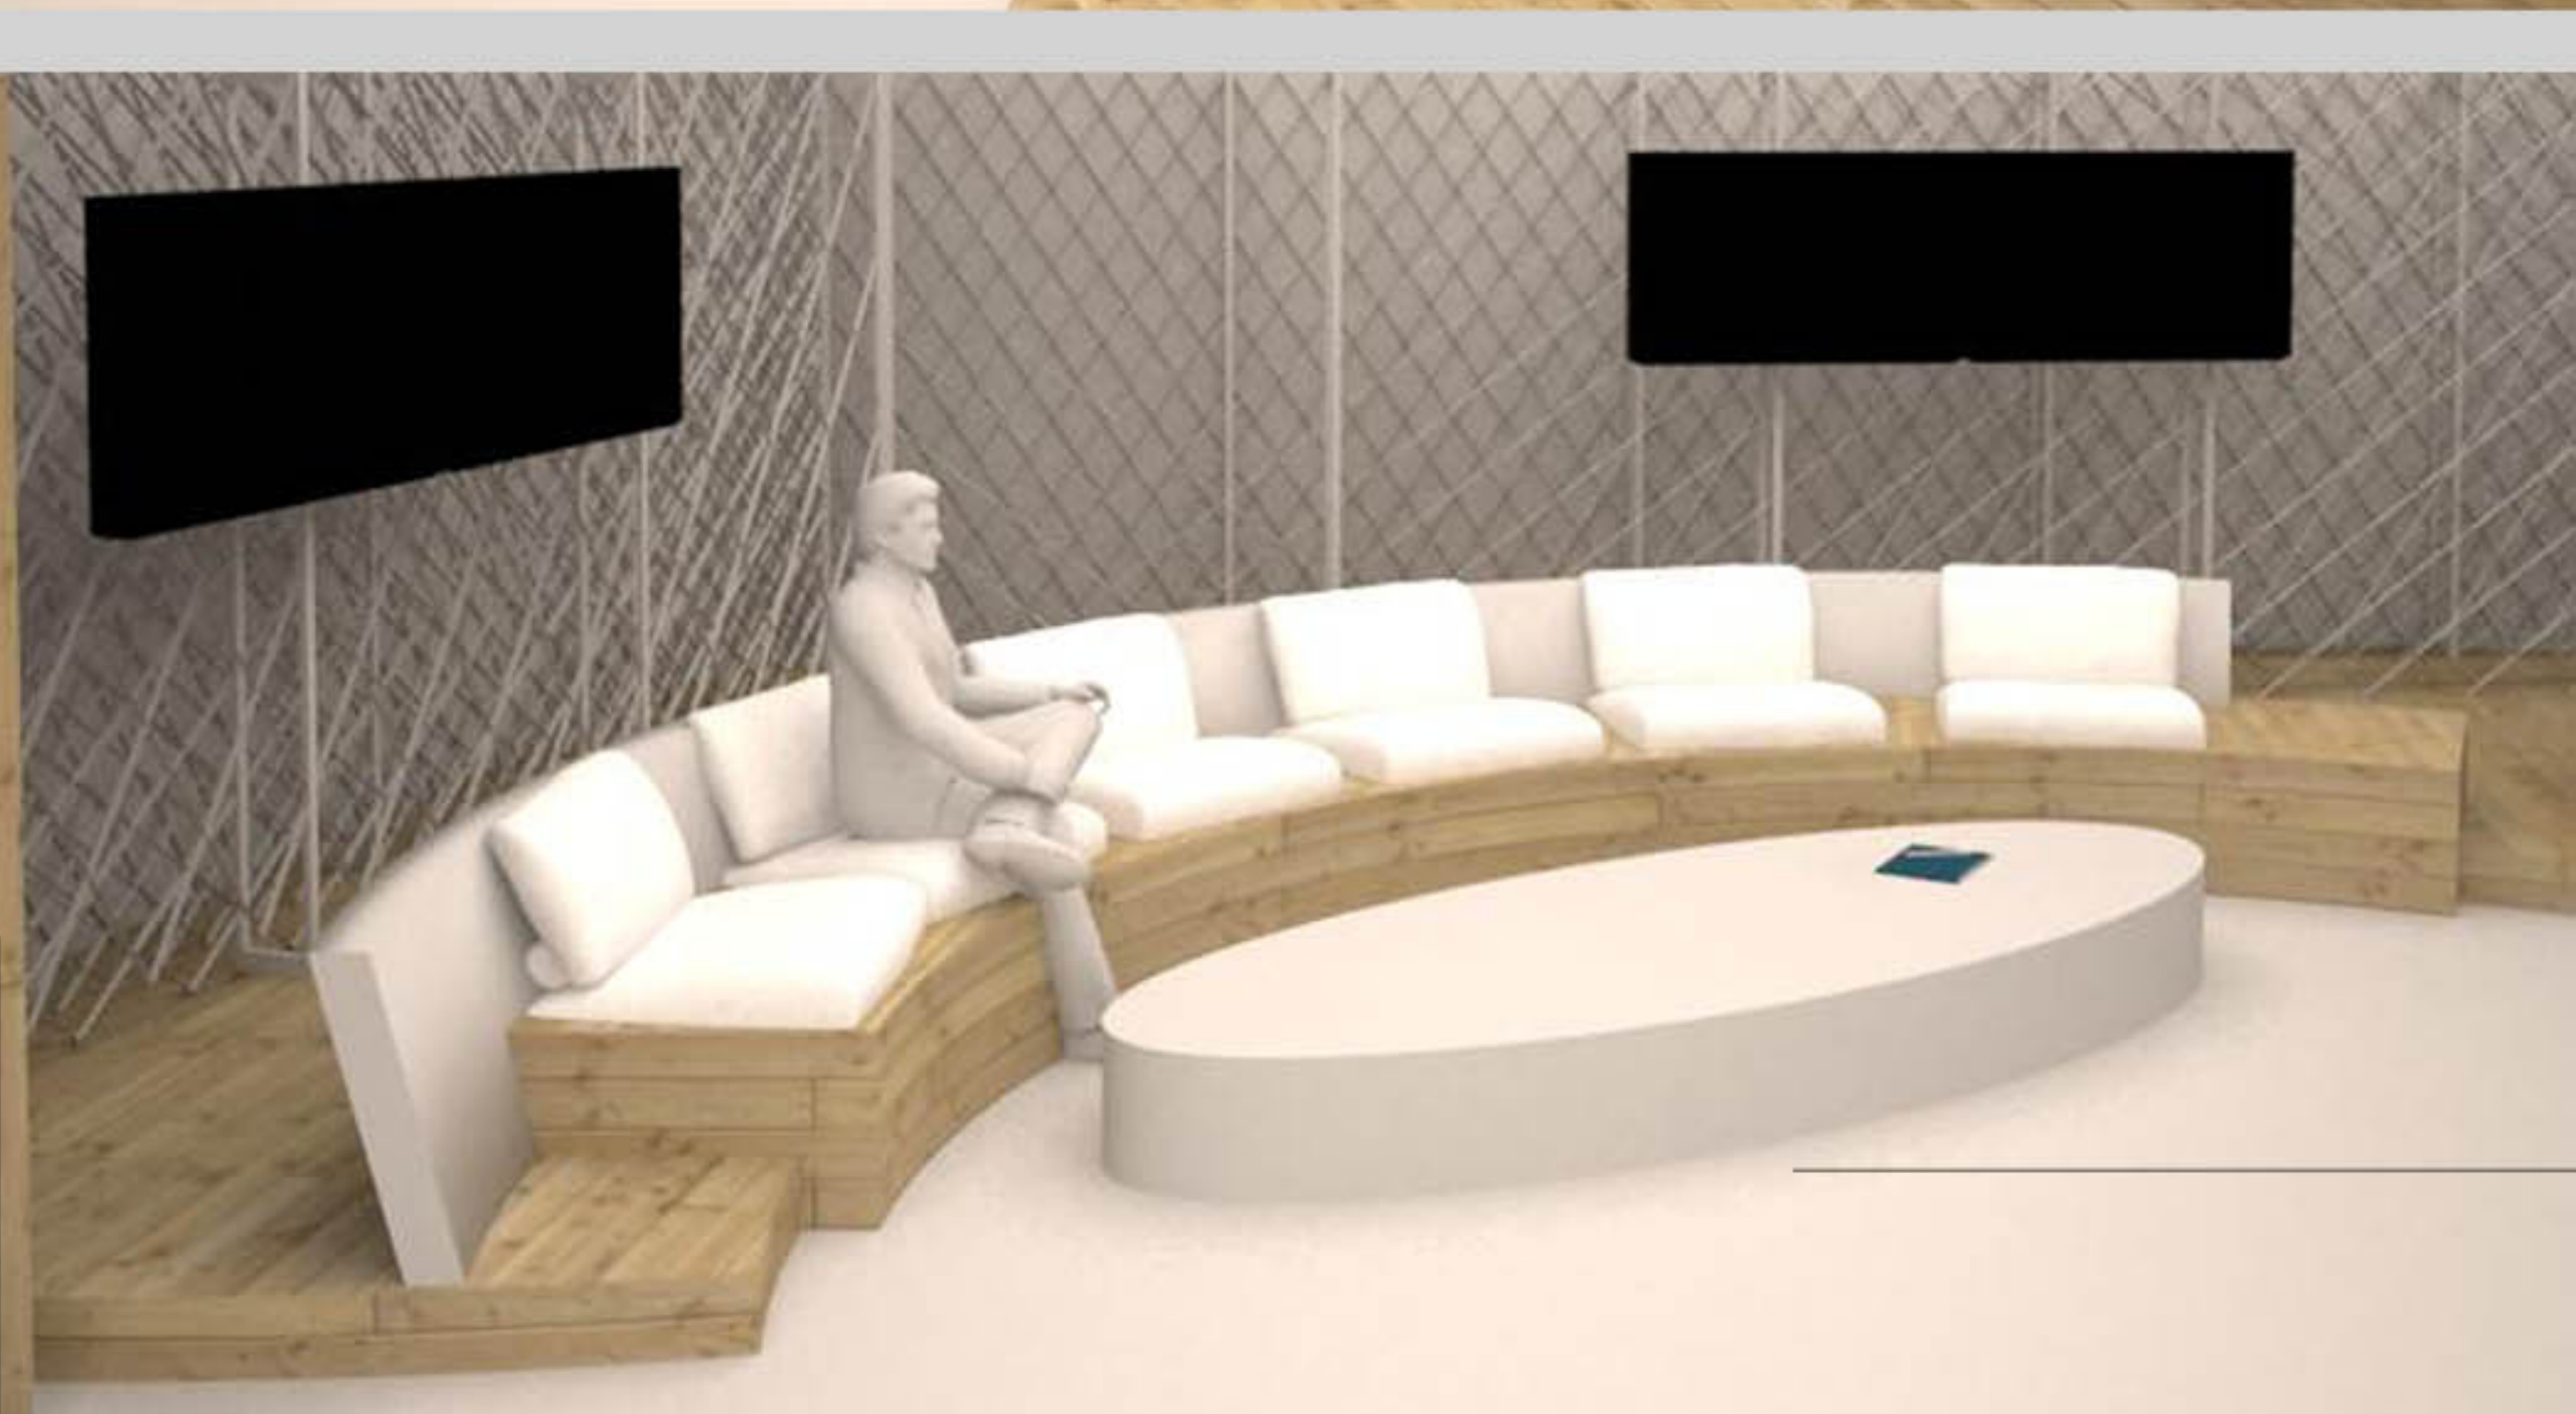



ПЛАН - ЗОНА "МАЛКИ ИСТОРИИ"
М 1:20

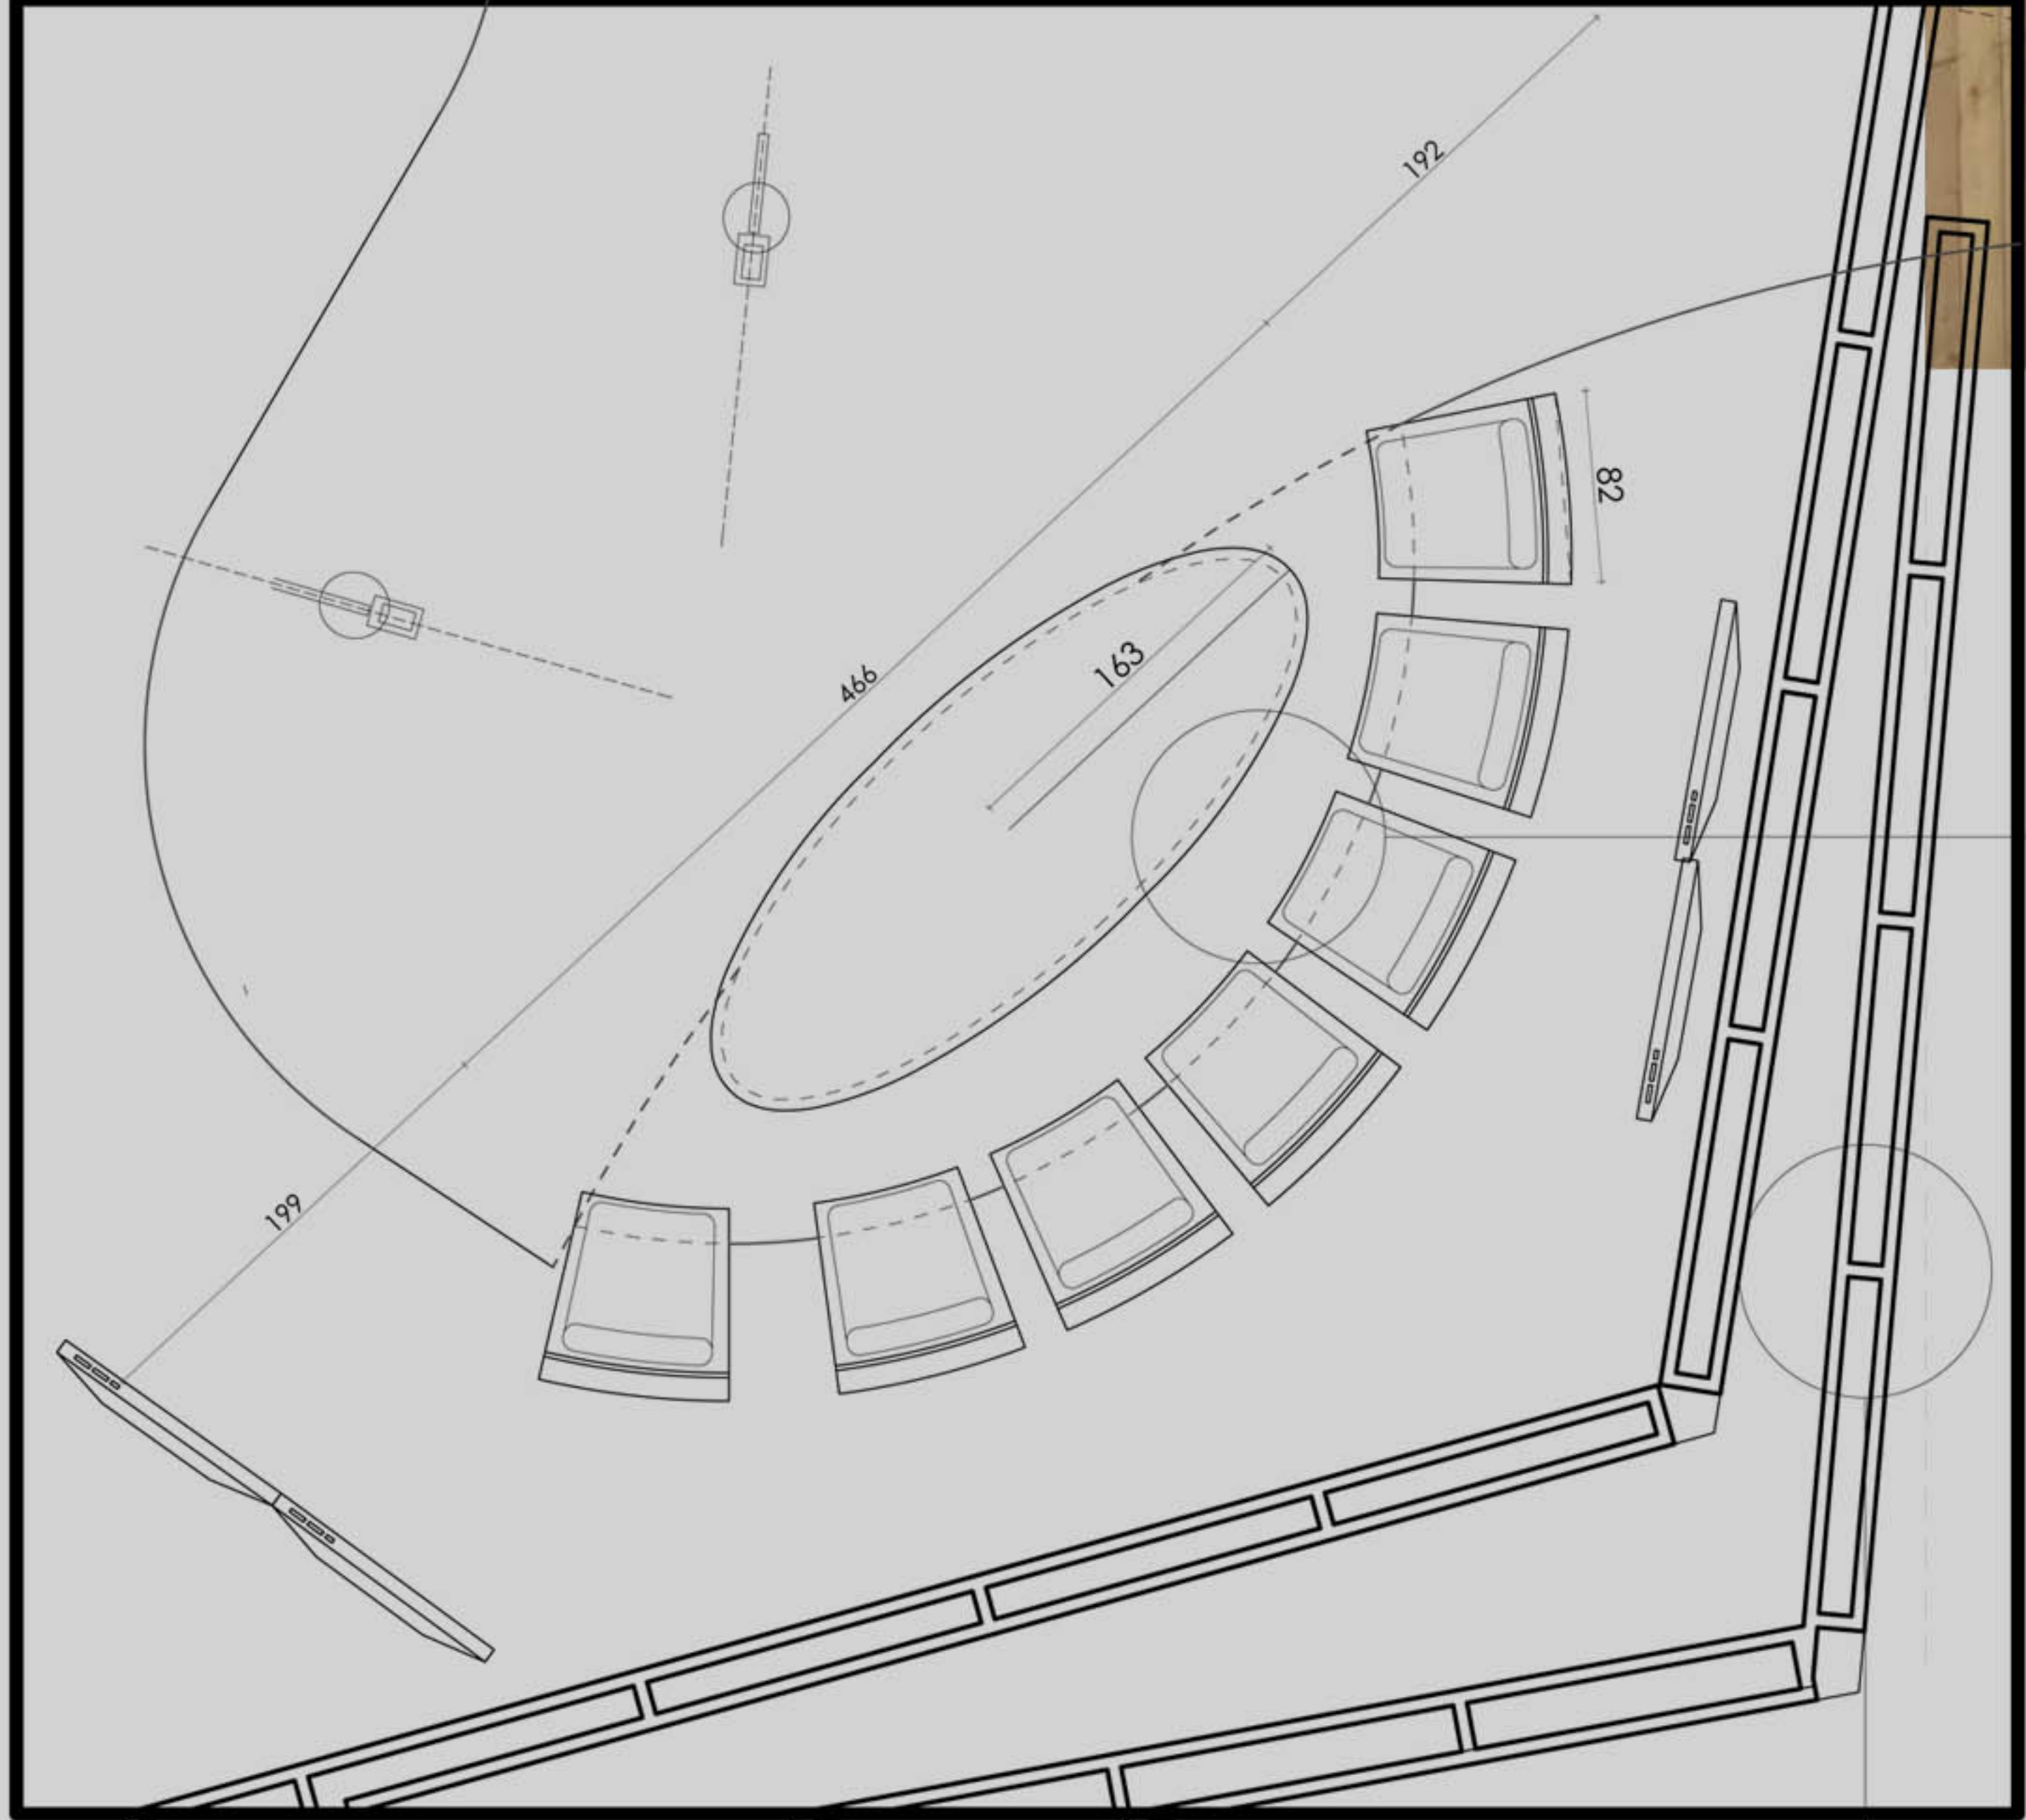

МАЛКИ ИСТОРИИ
ЗОНА ЗА РАЗГОВОРИ

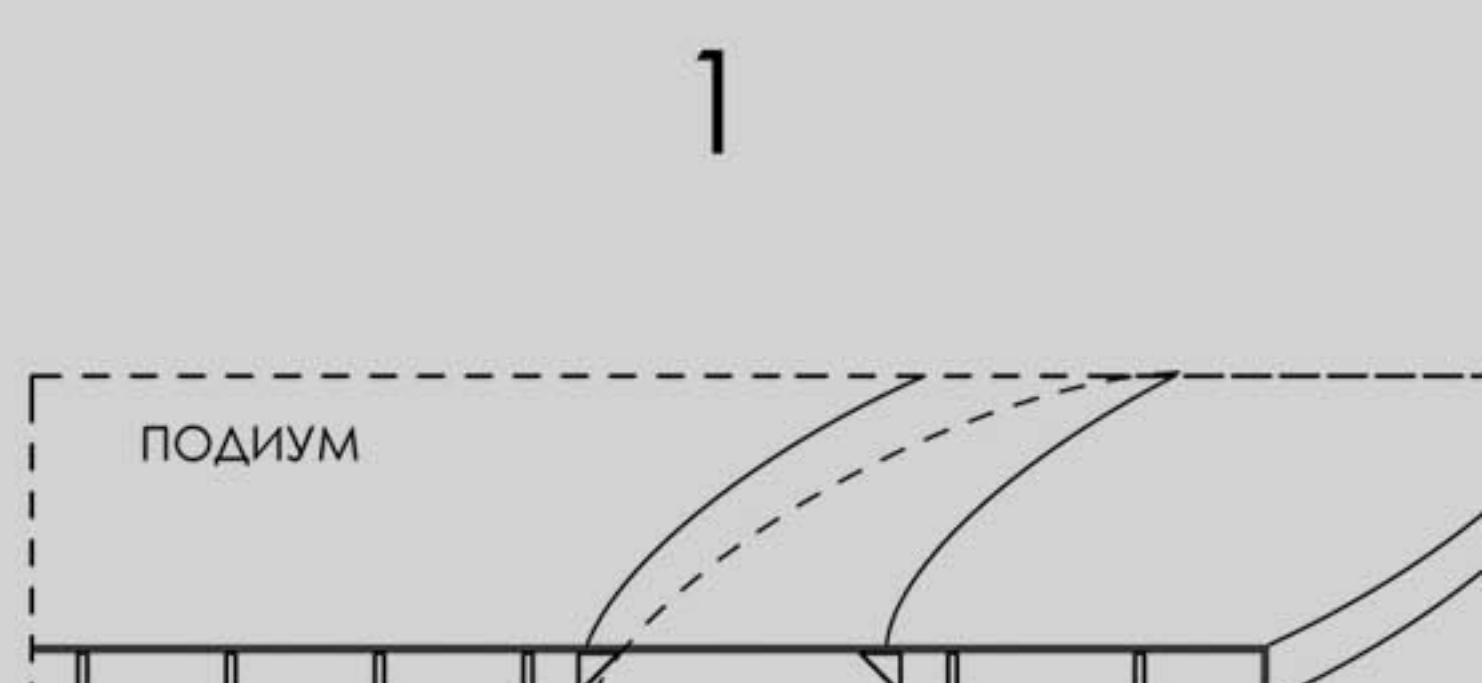

АКСОНОМЕТРИЯ - ПРЕГРАДНА МРЕЖА
ГРЪБ НА МАЛКИ ИСТОРИИ

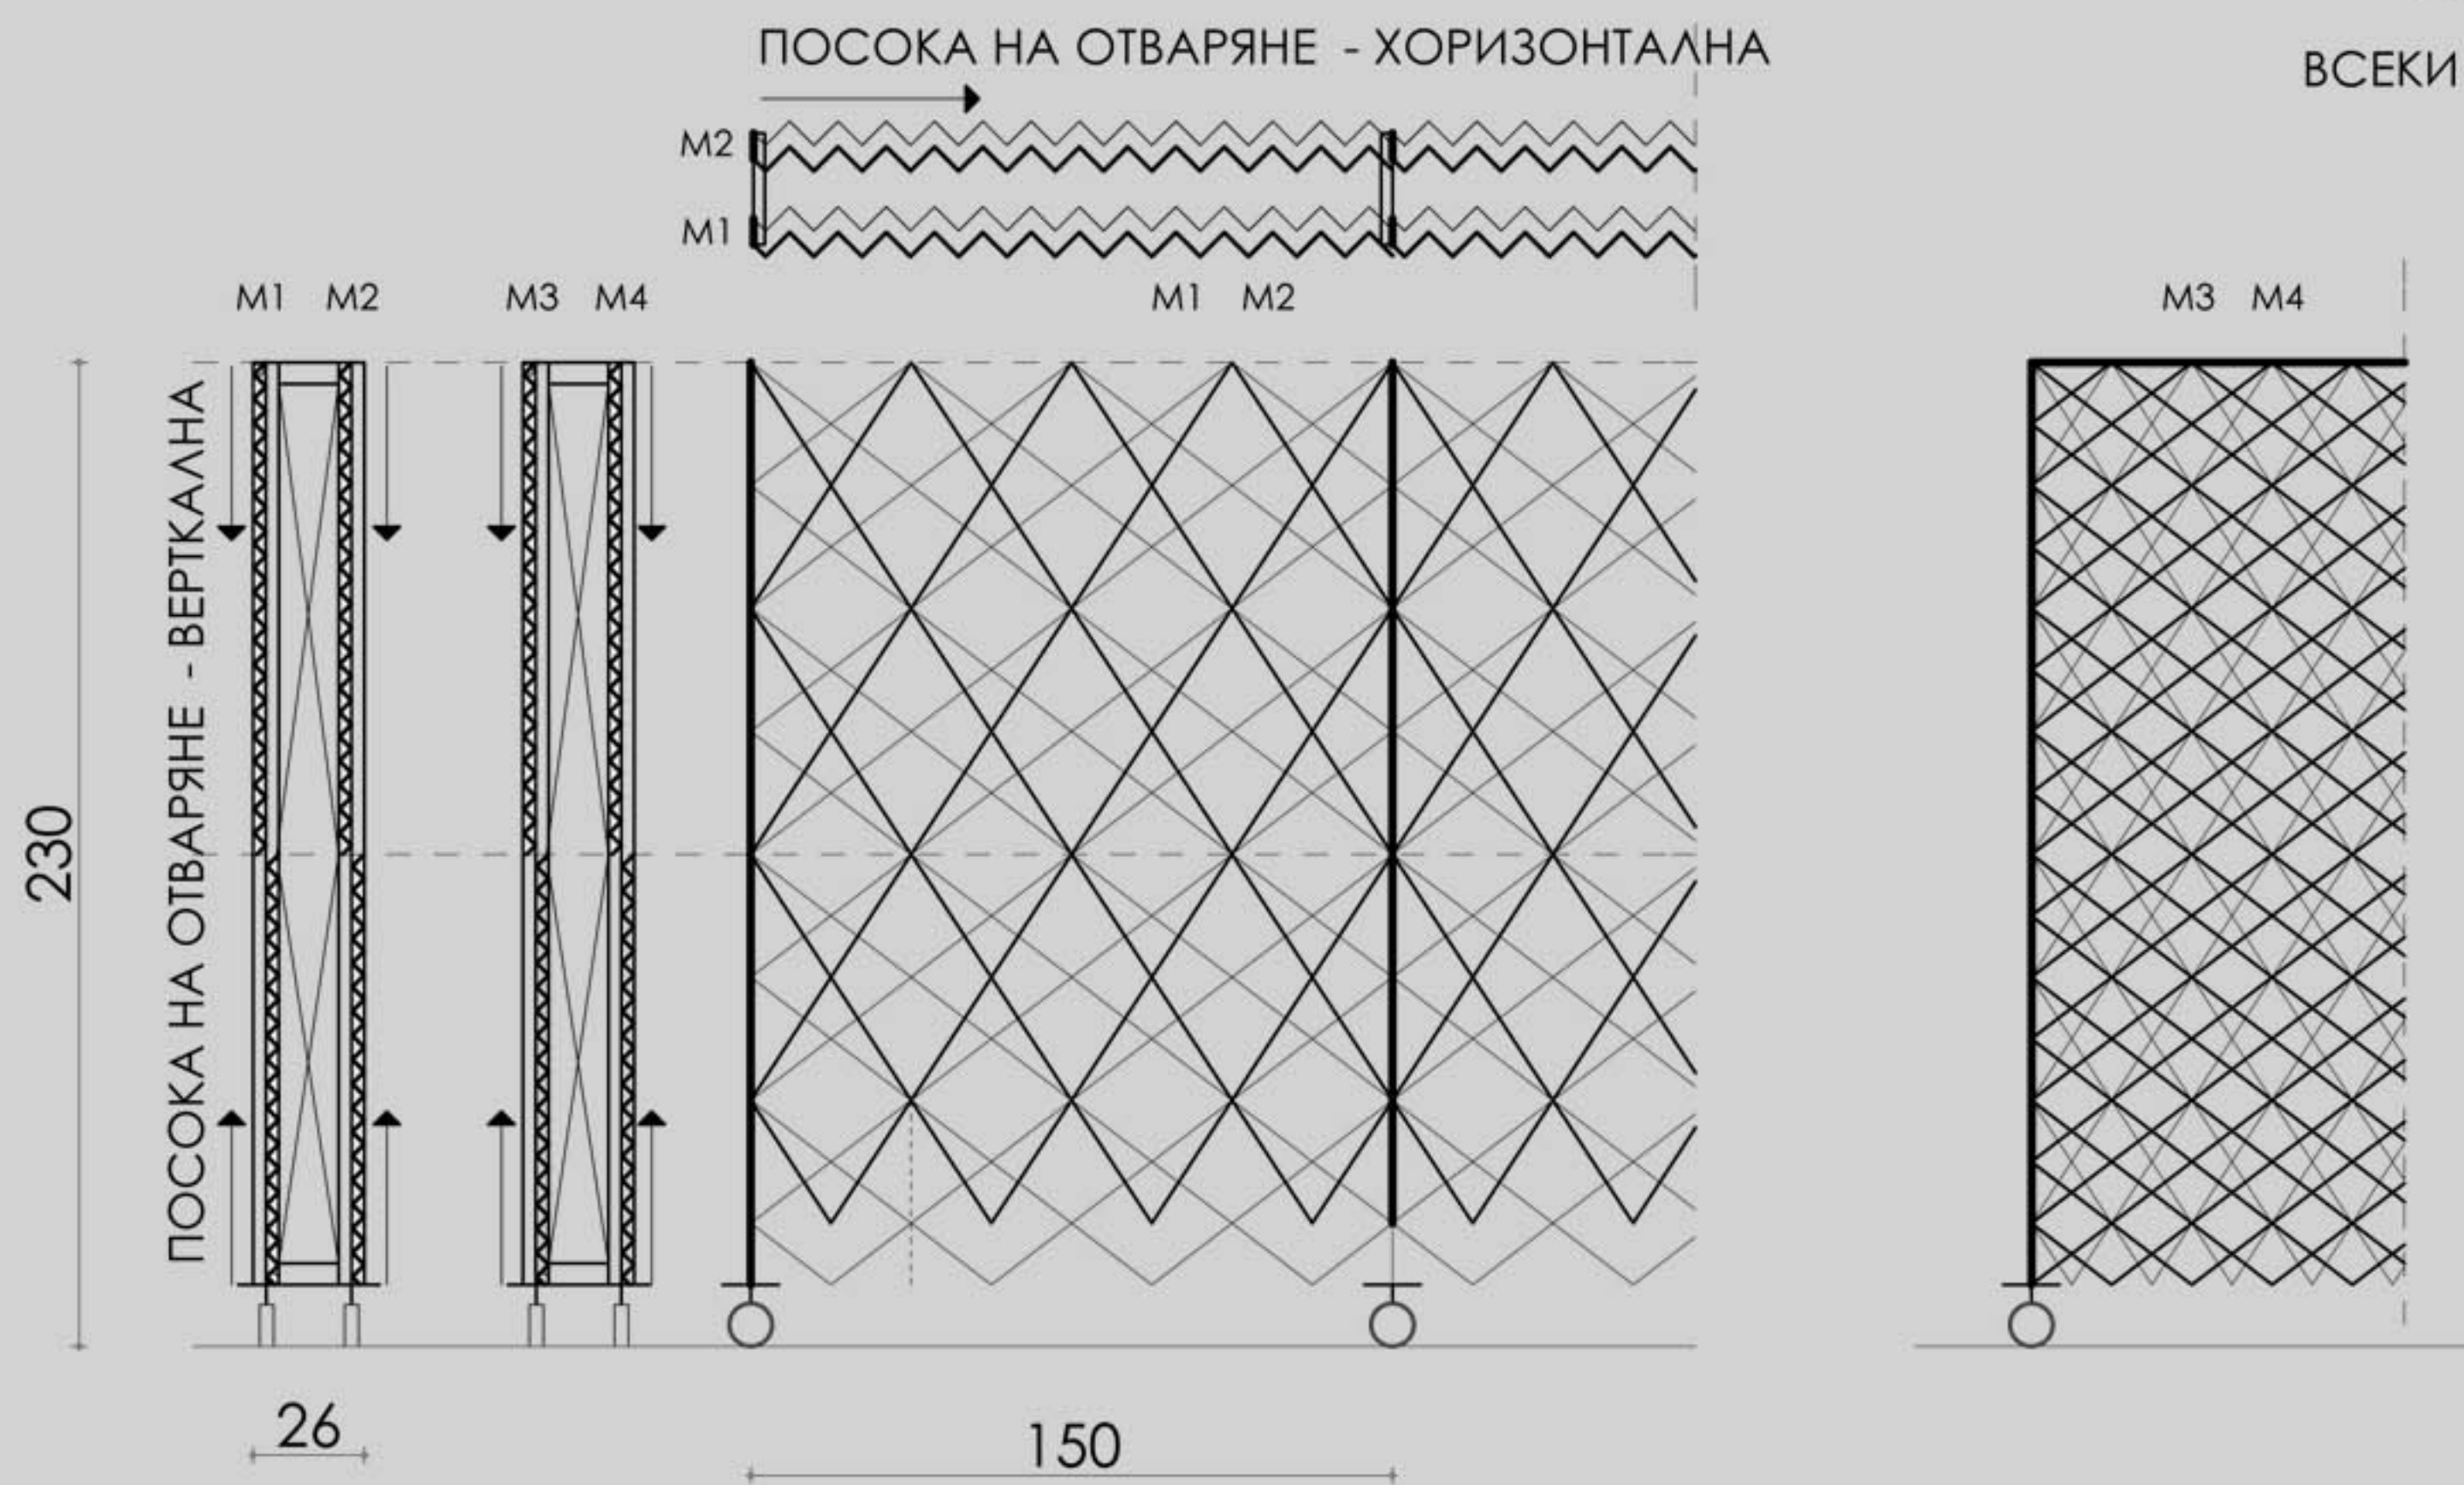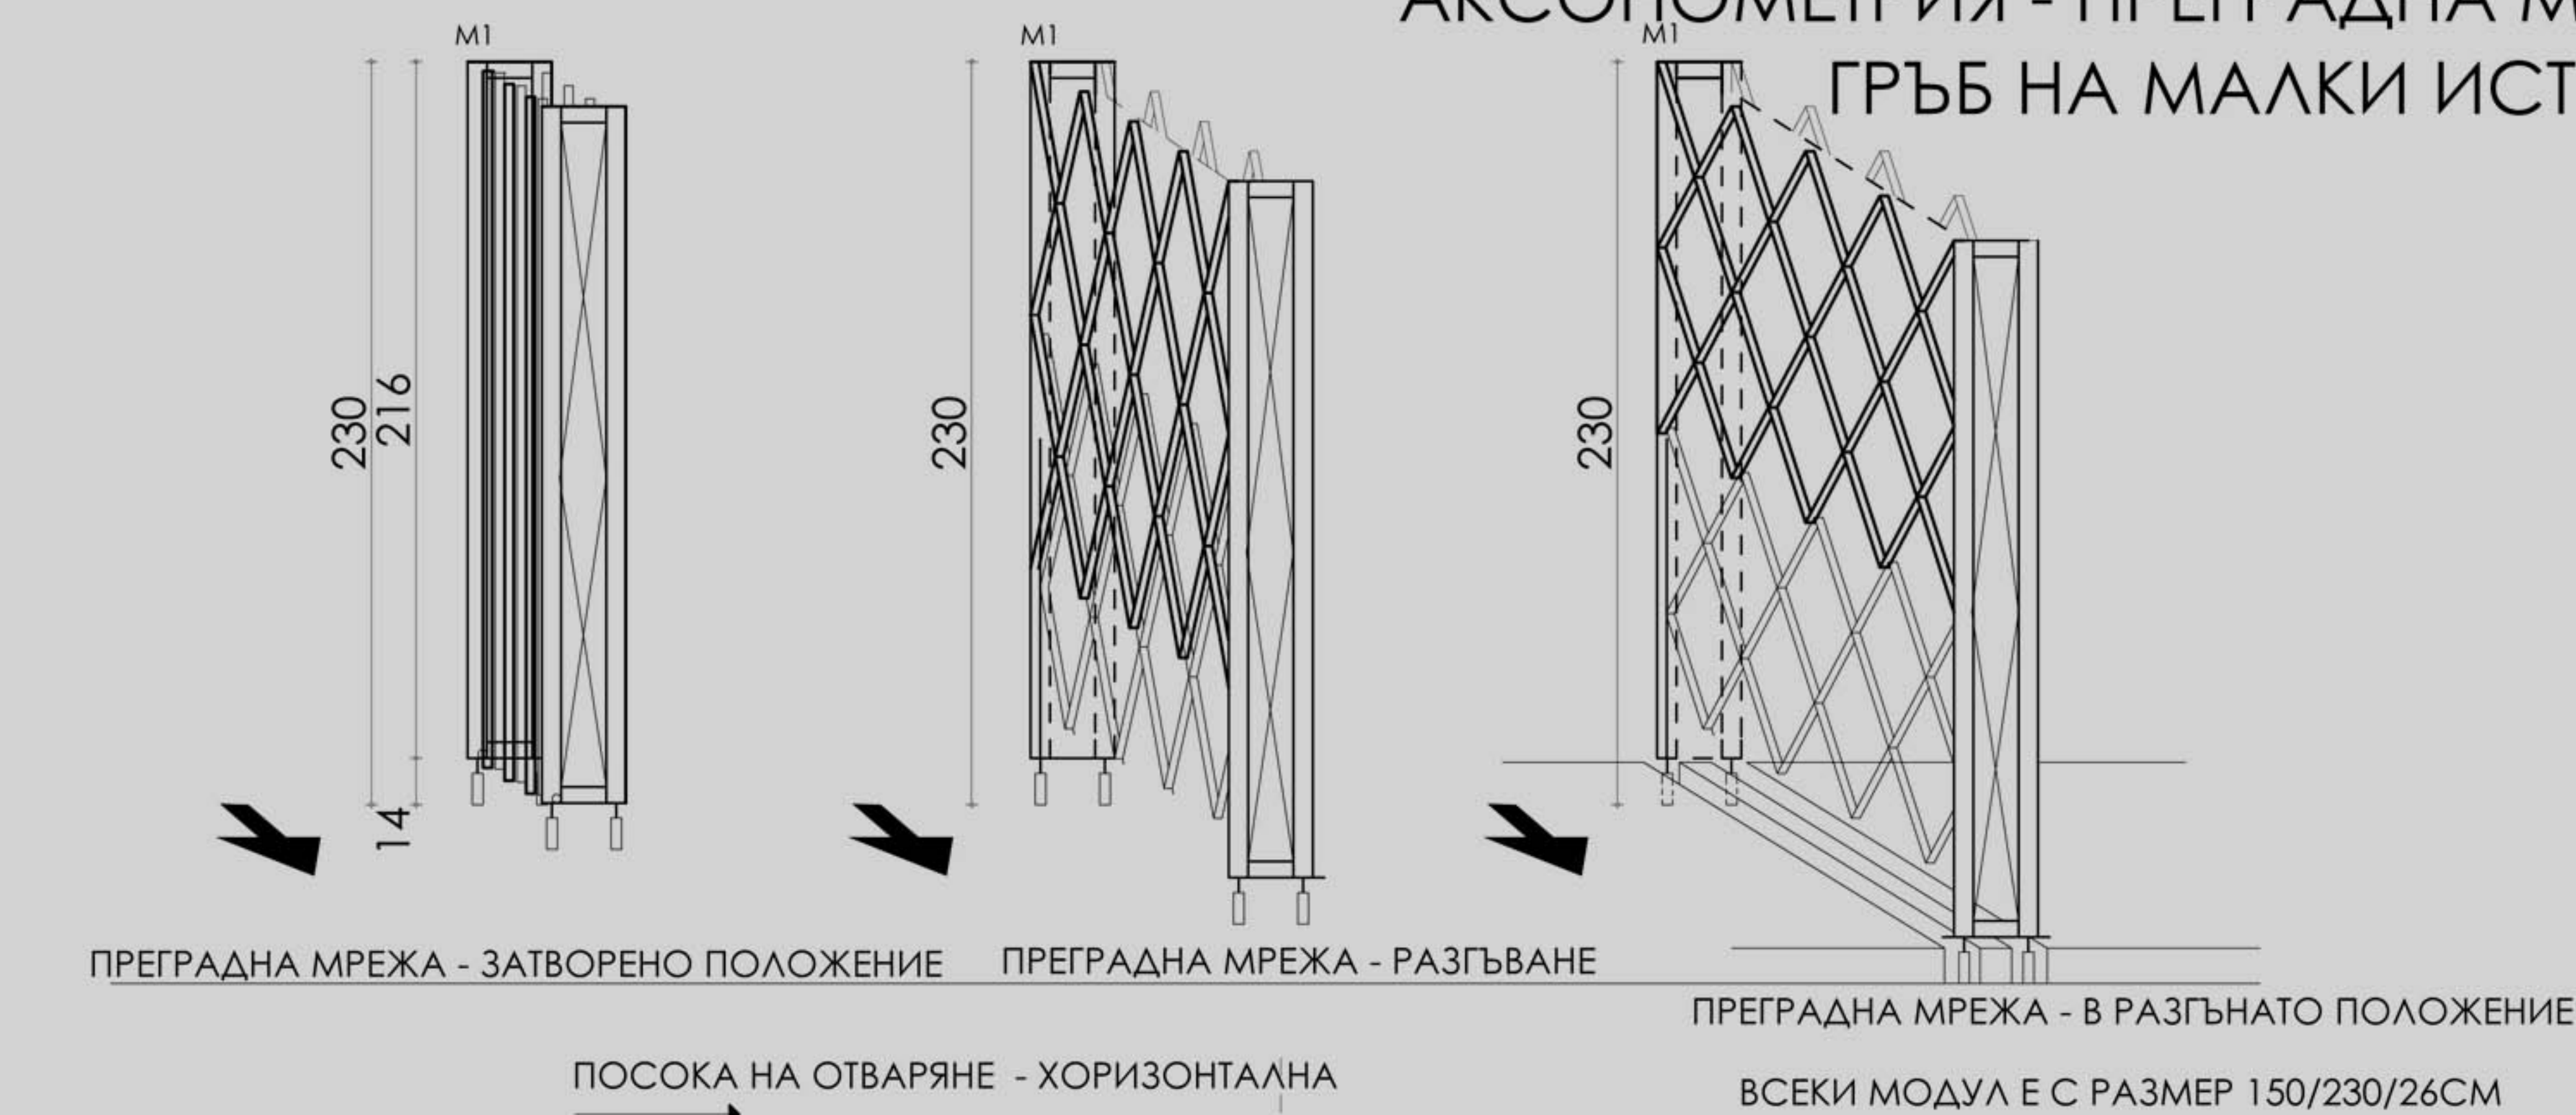

РАСТЕР - ПРЕГРАДНА МРЕЖА

