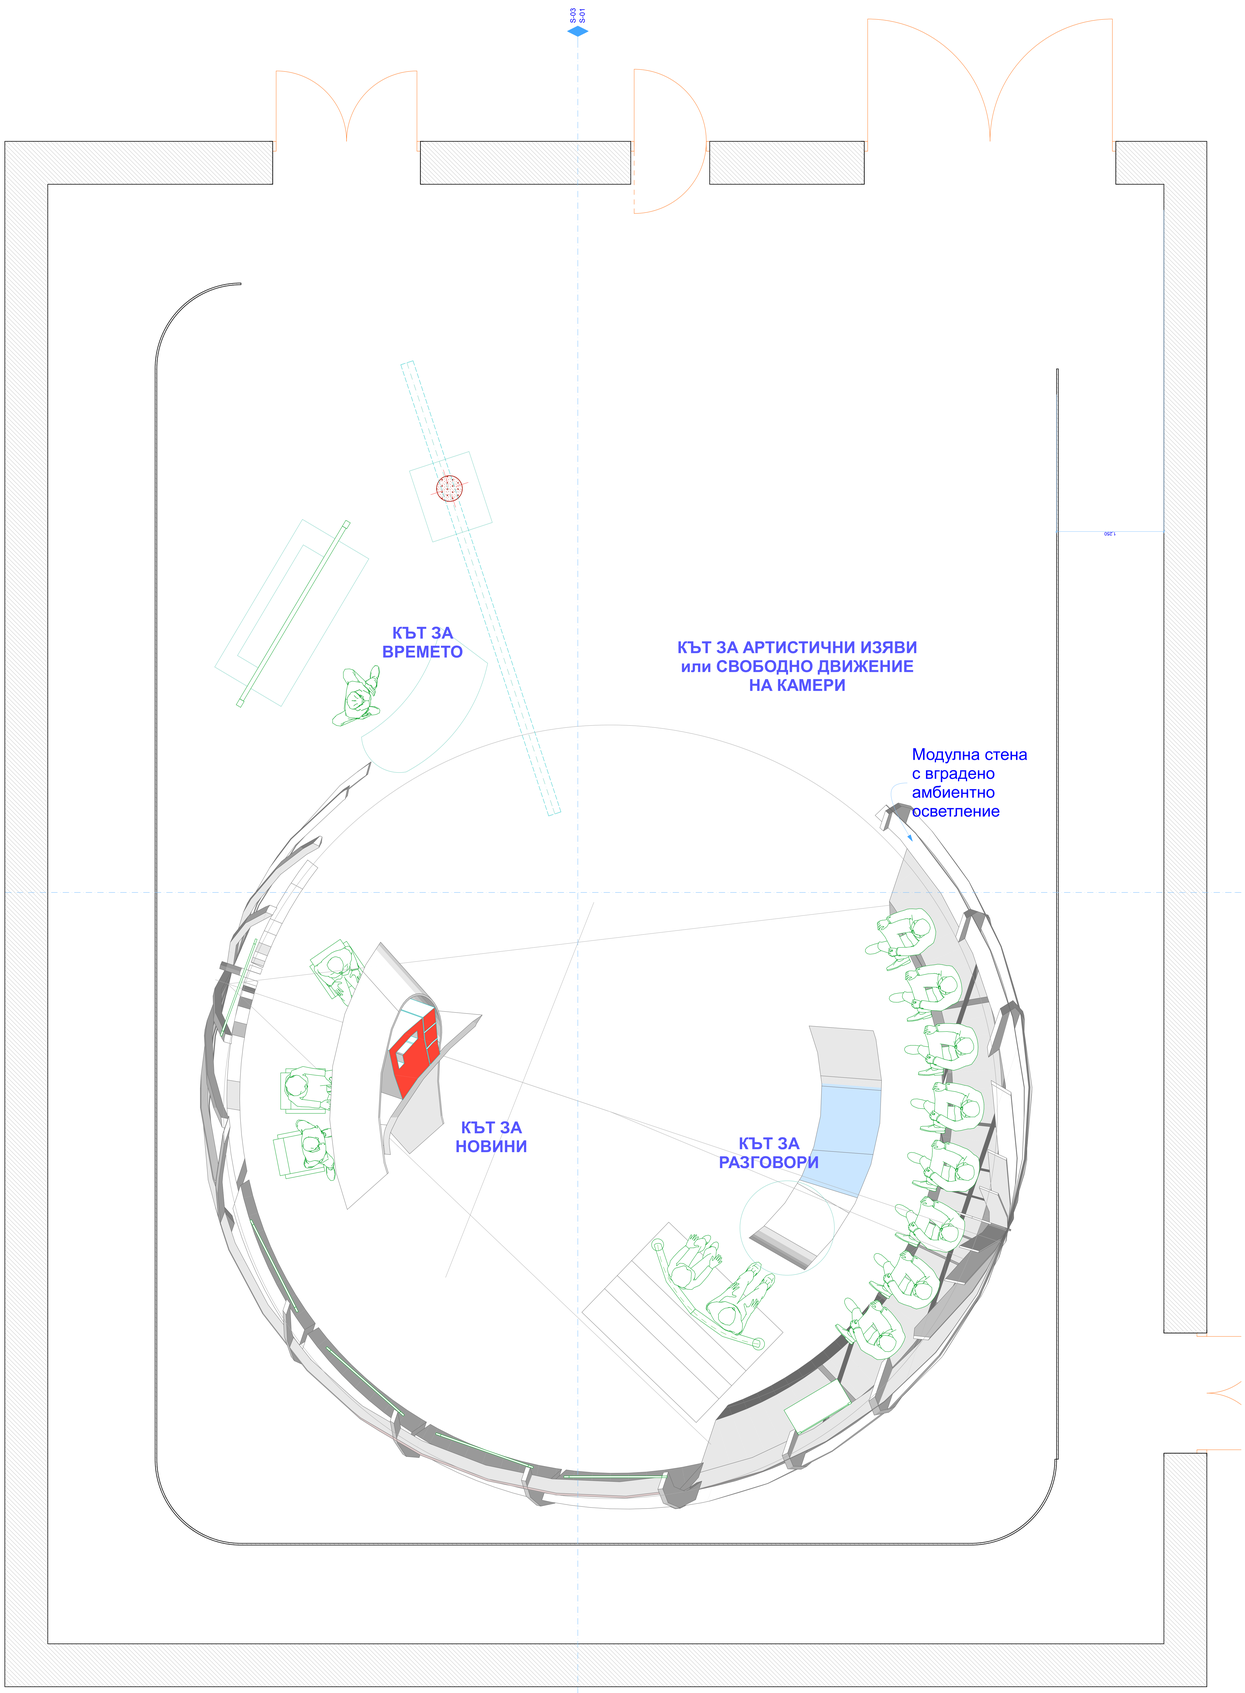

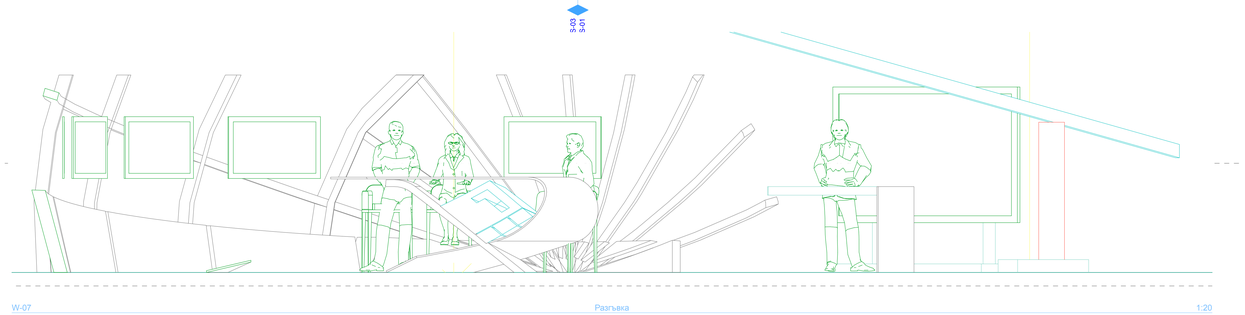

W-07 Разгъвка 1:20

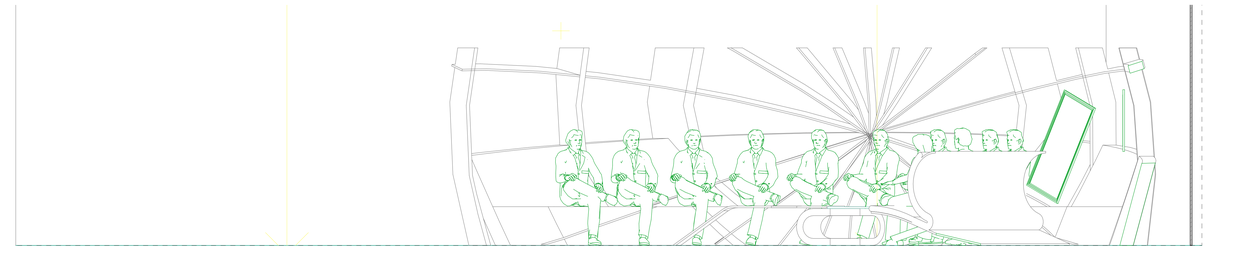

W-08 Разгъвка 1:20