





# МАЛКИ ИСТОРИИ

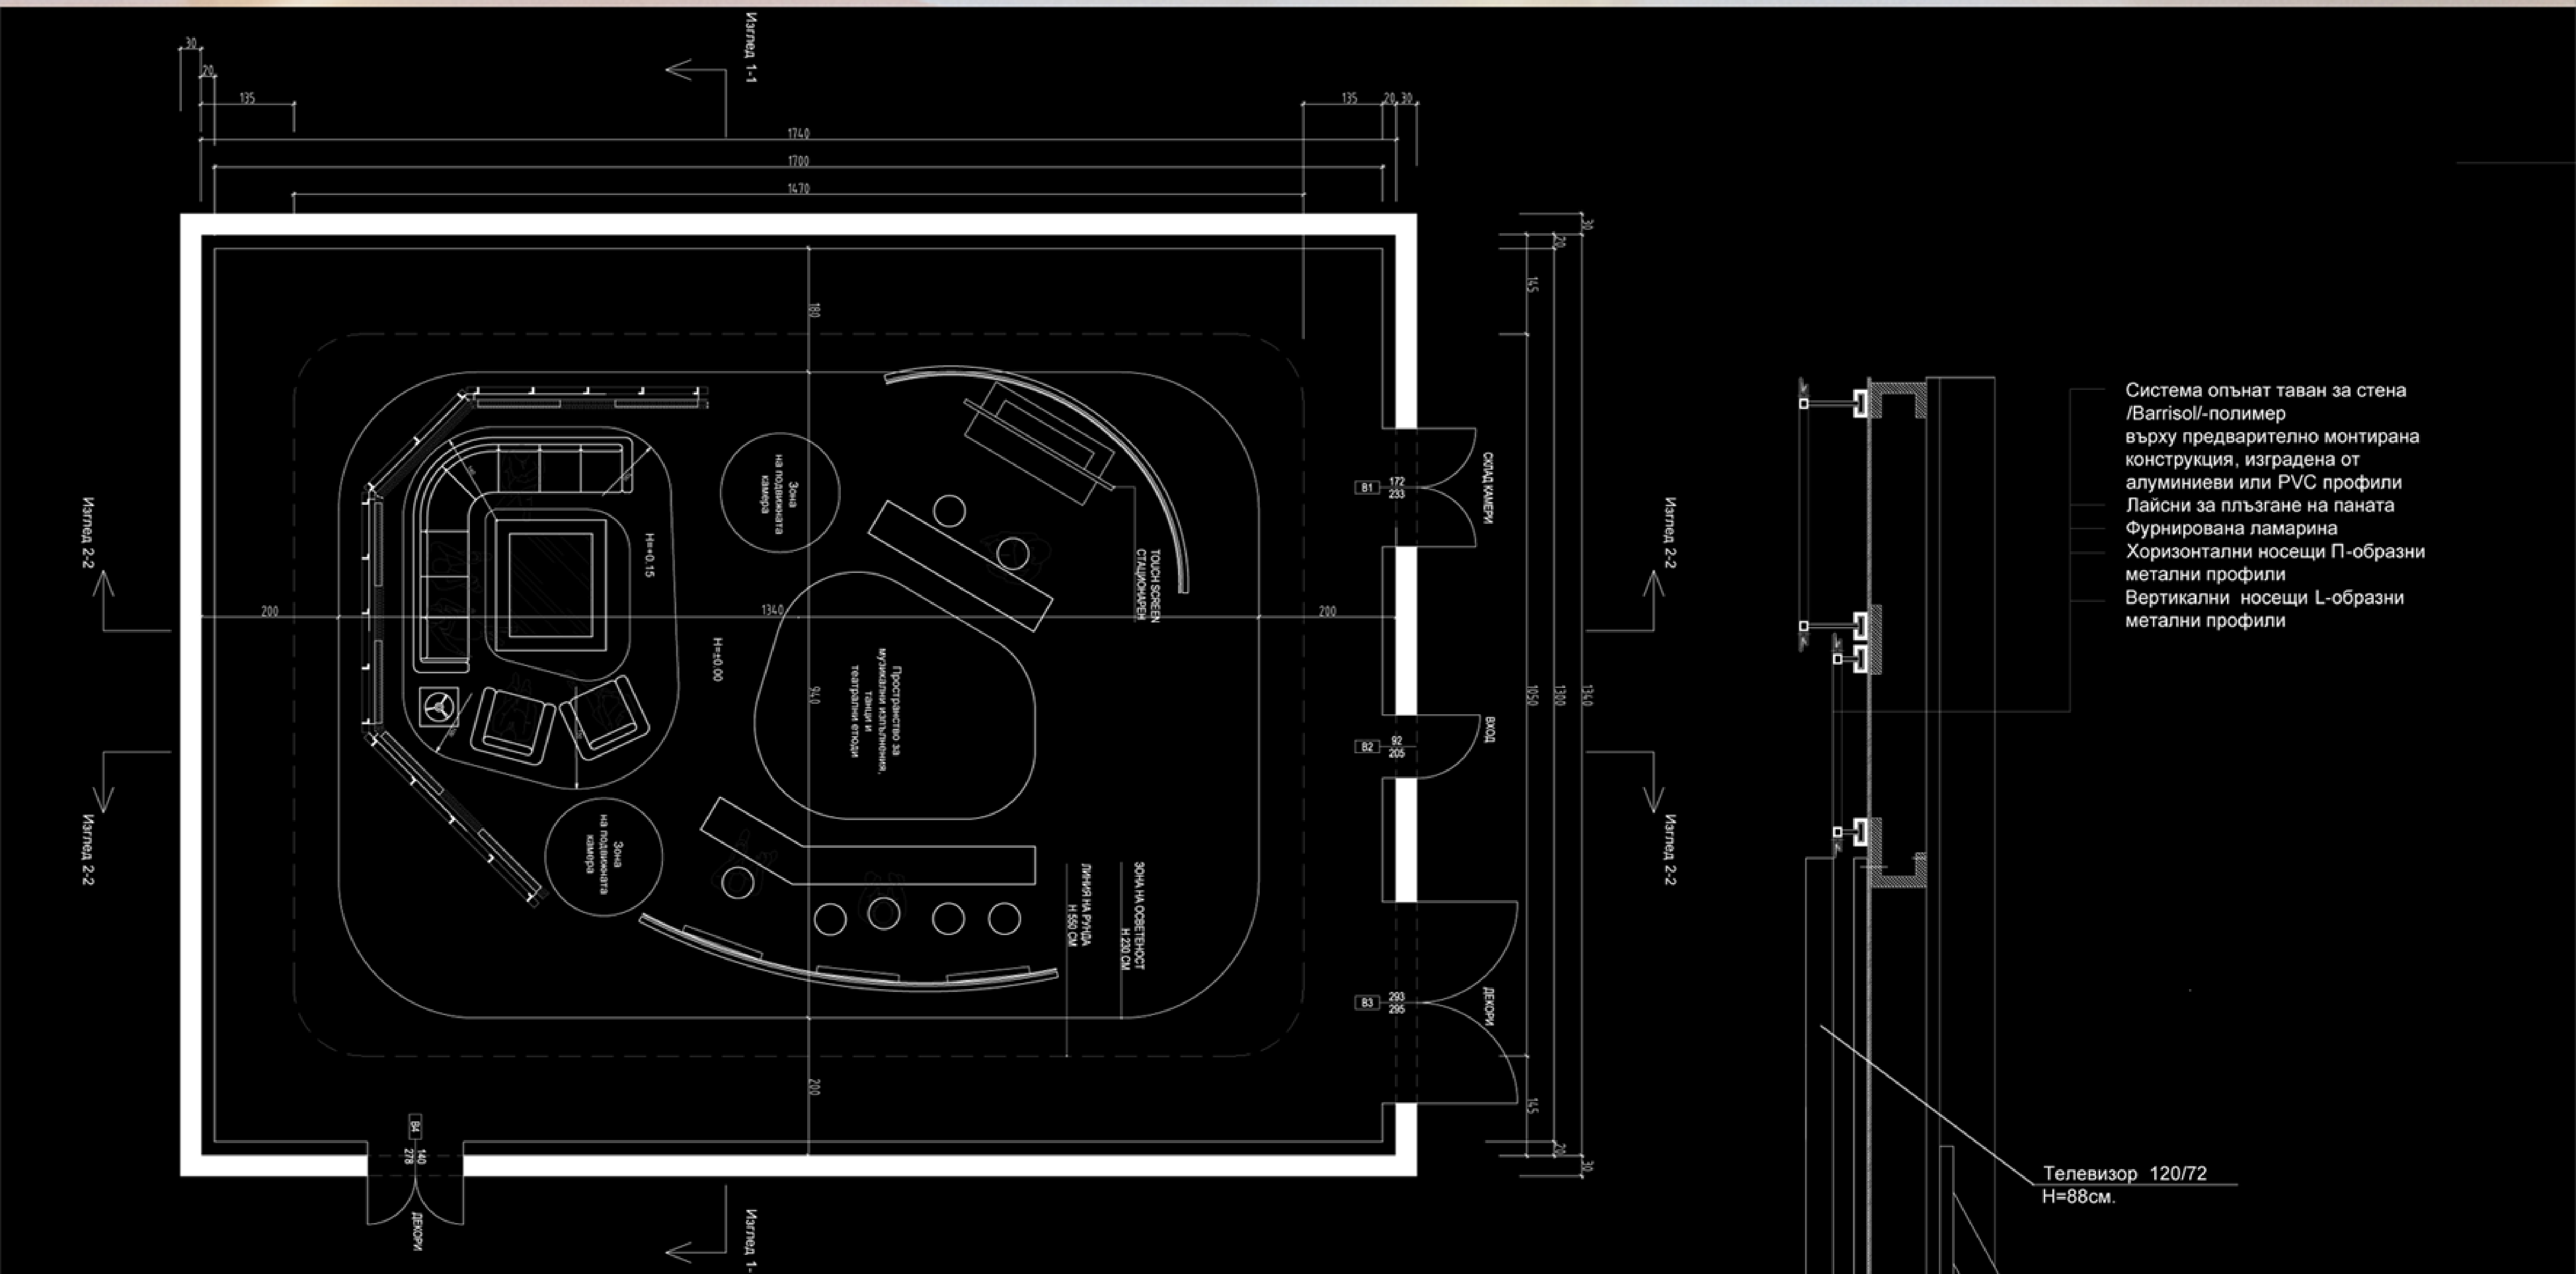


ПЛАН М1:50

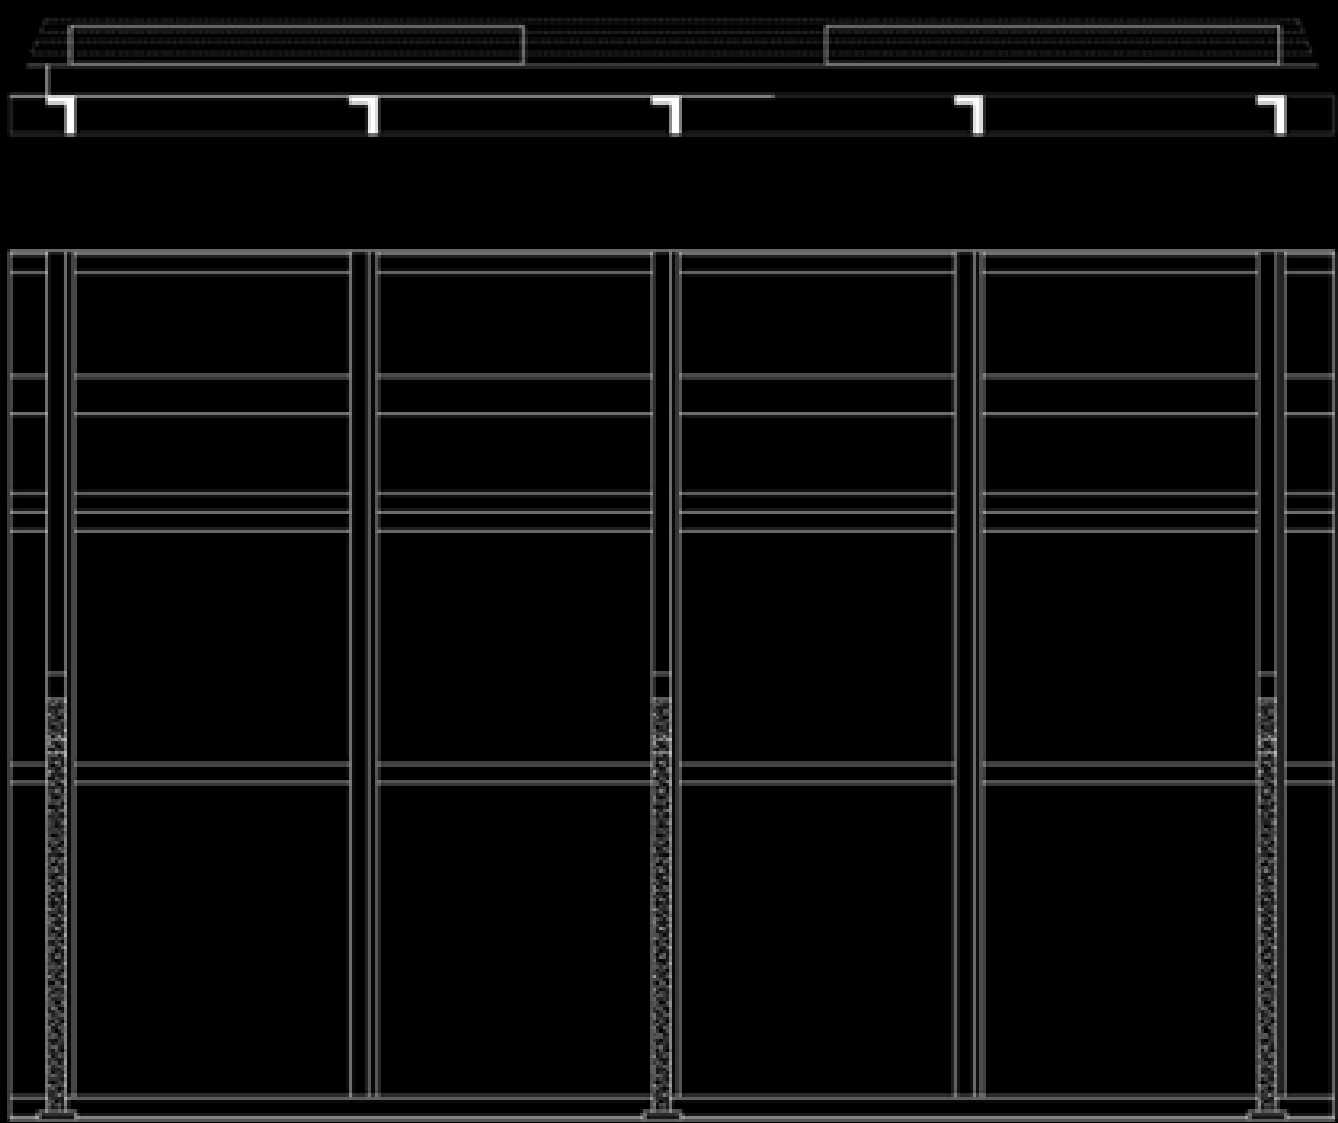

ДЕТАЙЛ НОСЕЩА КОНСТРУКЦИЯ НА СЕТ ДЕКОРИ М1:20

ДЕТАЙЛ НОСЕЩА КОНСТРУКЦИЯ НА СЕТ ДЕКОРИ М1:5

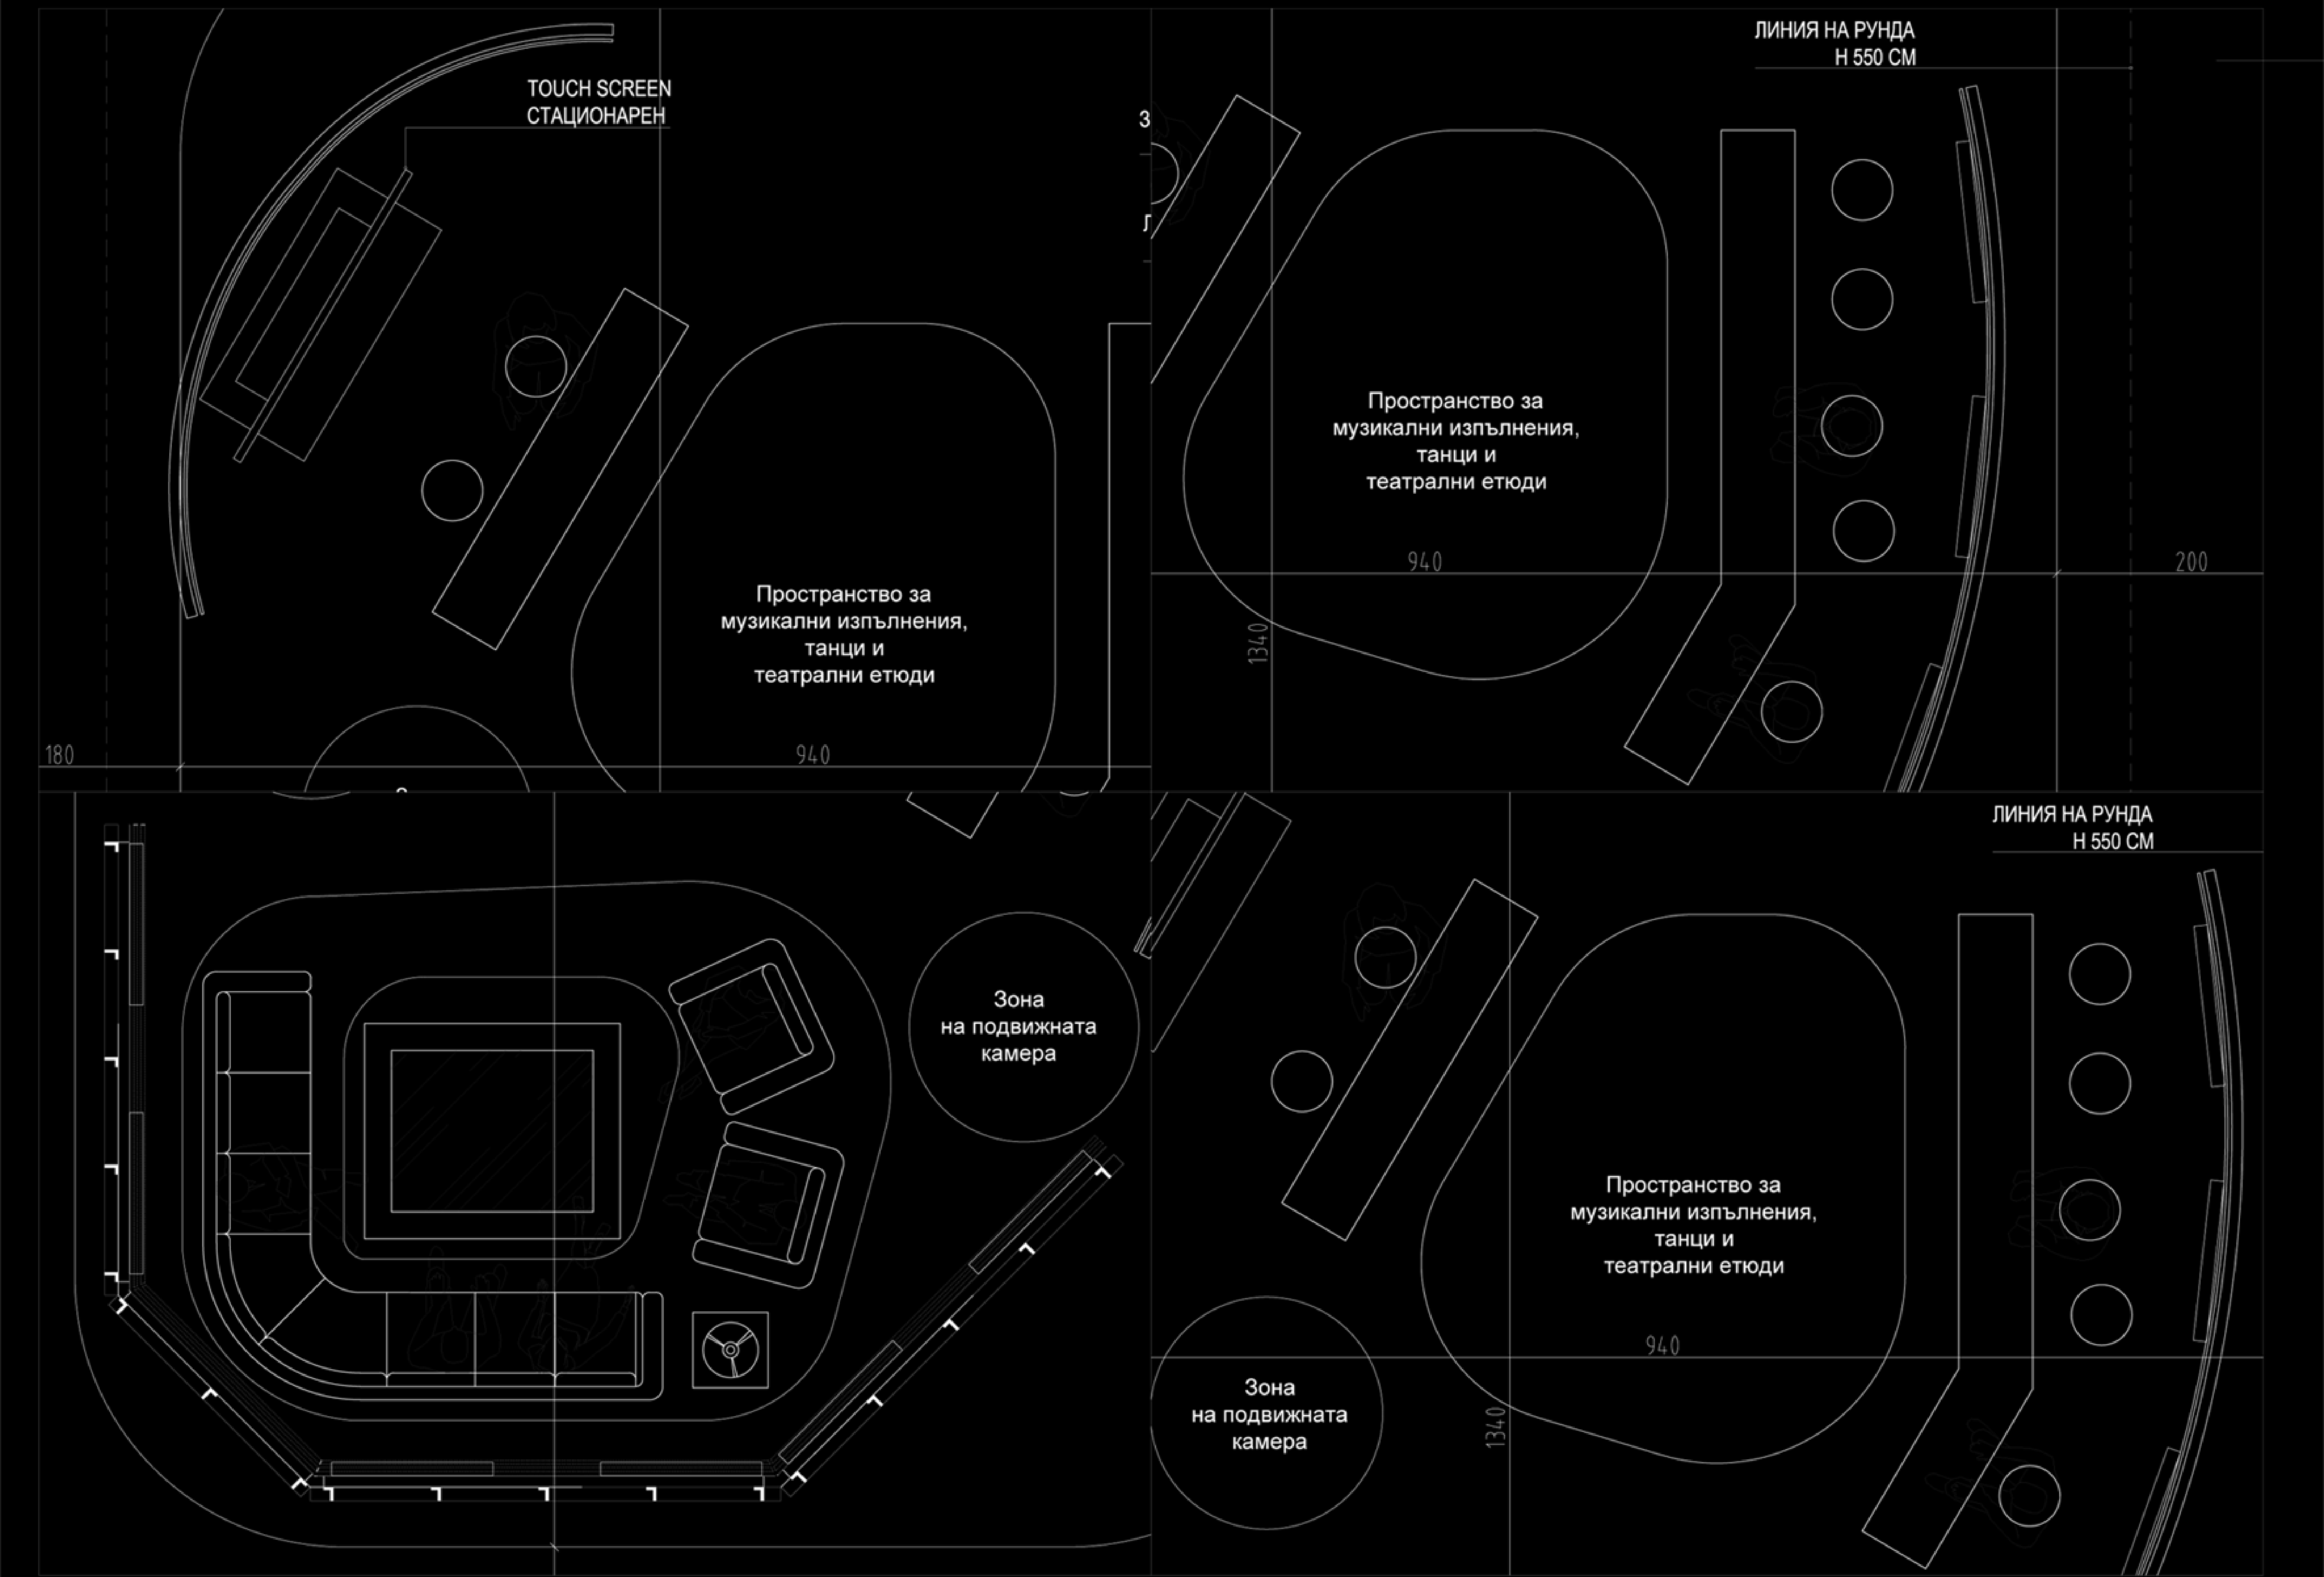

КЪМОВЕ ПЛАН М1:20