



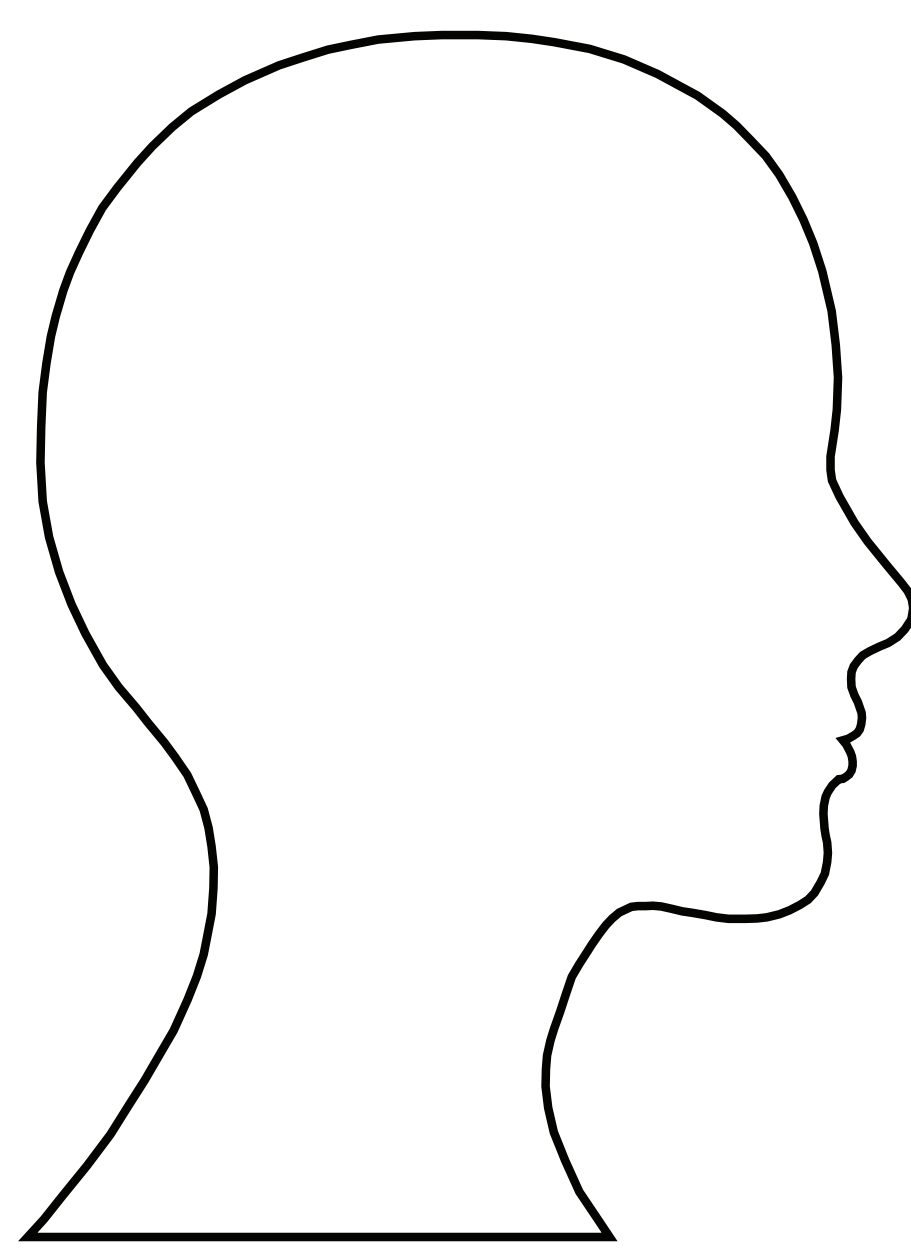

Примерните силуети служат за пояснение на принципа на подредба на елементите.


Относно предаването на МАЛКИ ИСТОРИИ - опростяваме силуетите на човешки глави, като премахваме пиктограмите. City Design Development смята, че главата като еманация в символиката на човешкото тяло отдавна е клиширана. Естествено е това да доведе до прилики и сходства между творби на тази тематика. Присъствието на "хора" в декора отговаря най-точно на концепцията на проекта ни.

план М 1:50

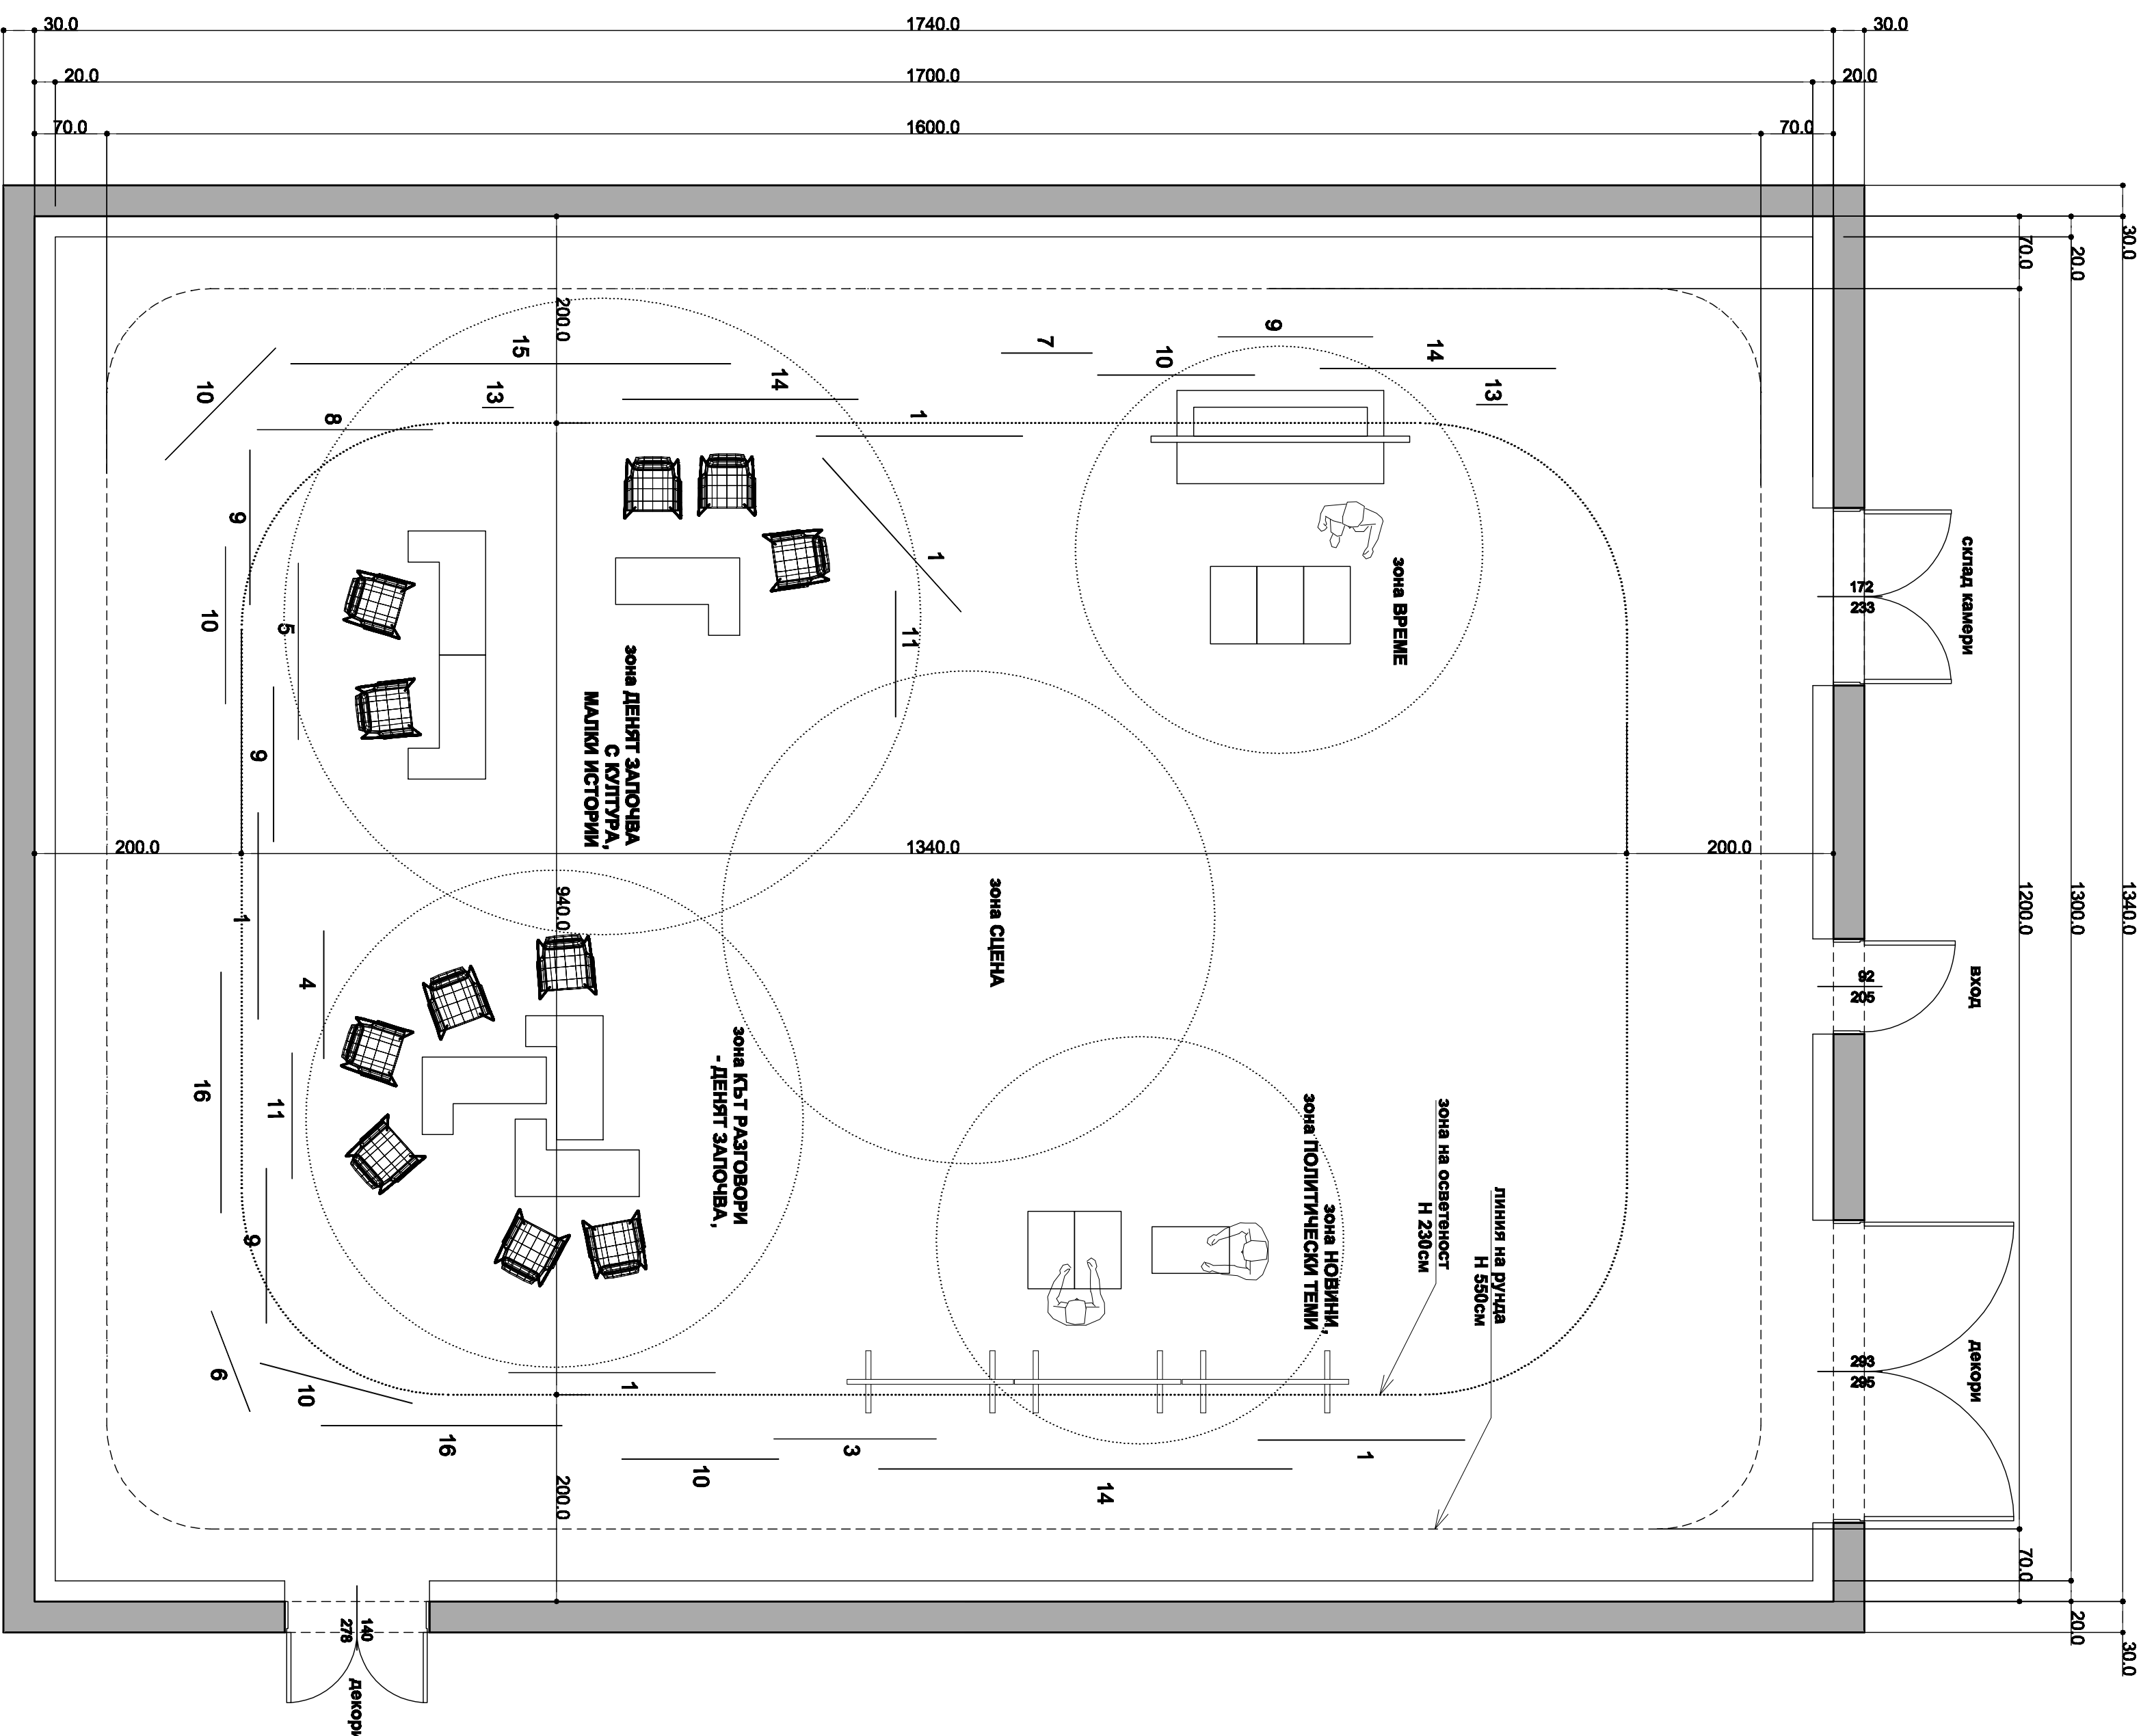


Подът и рундът стават тъмни и еднакви. Столовете няма да са различни модели . Силуетите ще са по семпли. Модулът също е опростен. Приложена визуализация.



A.1

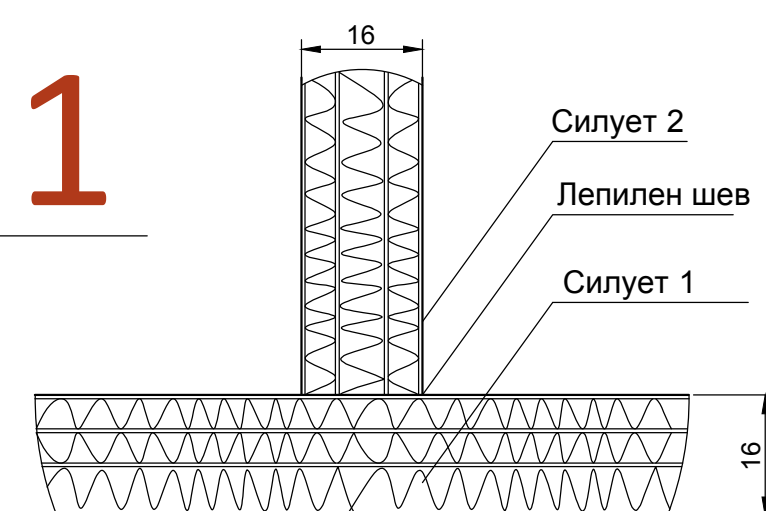

A.2

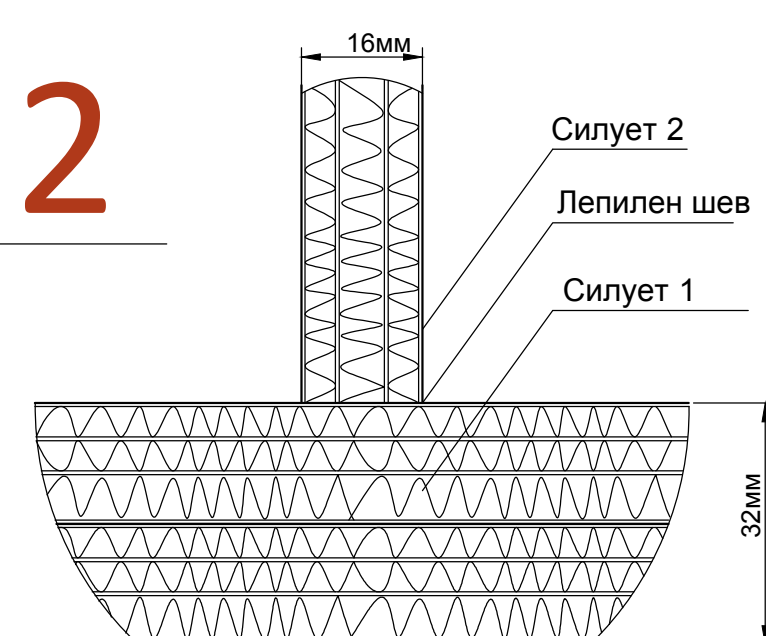

Техническа реализация
Силуетите са
изградени изцяло
от многопластово
велпапе и са
самоносещи се тъй
като перпендикулярно
на силуета се залепя
други силует (или
трапецовиден
велпапе елемент),
който гарантира
стабилността на тялото.
Възможно е
допълнително
„обличане“ на
силуетите в текстил

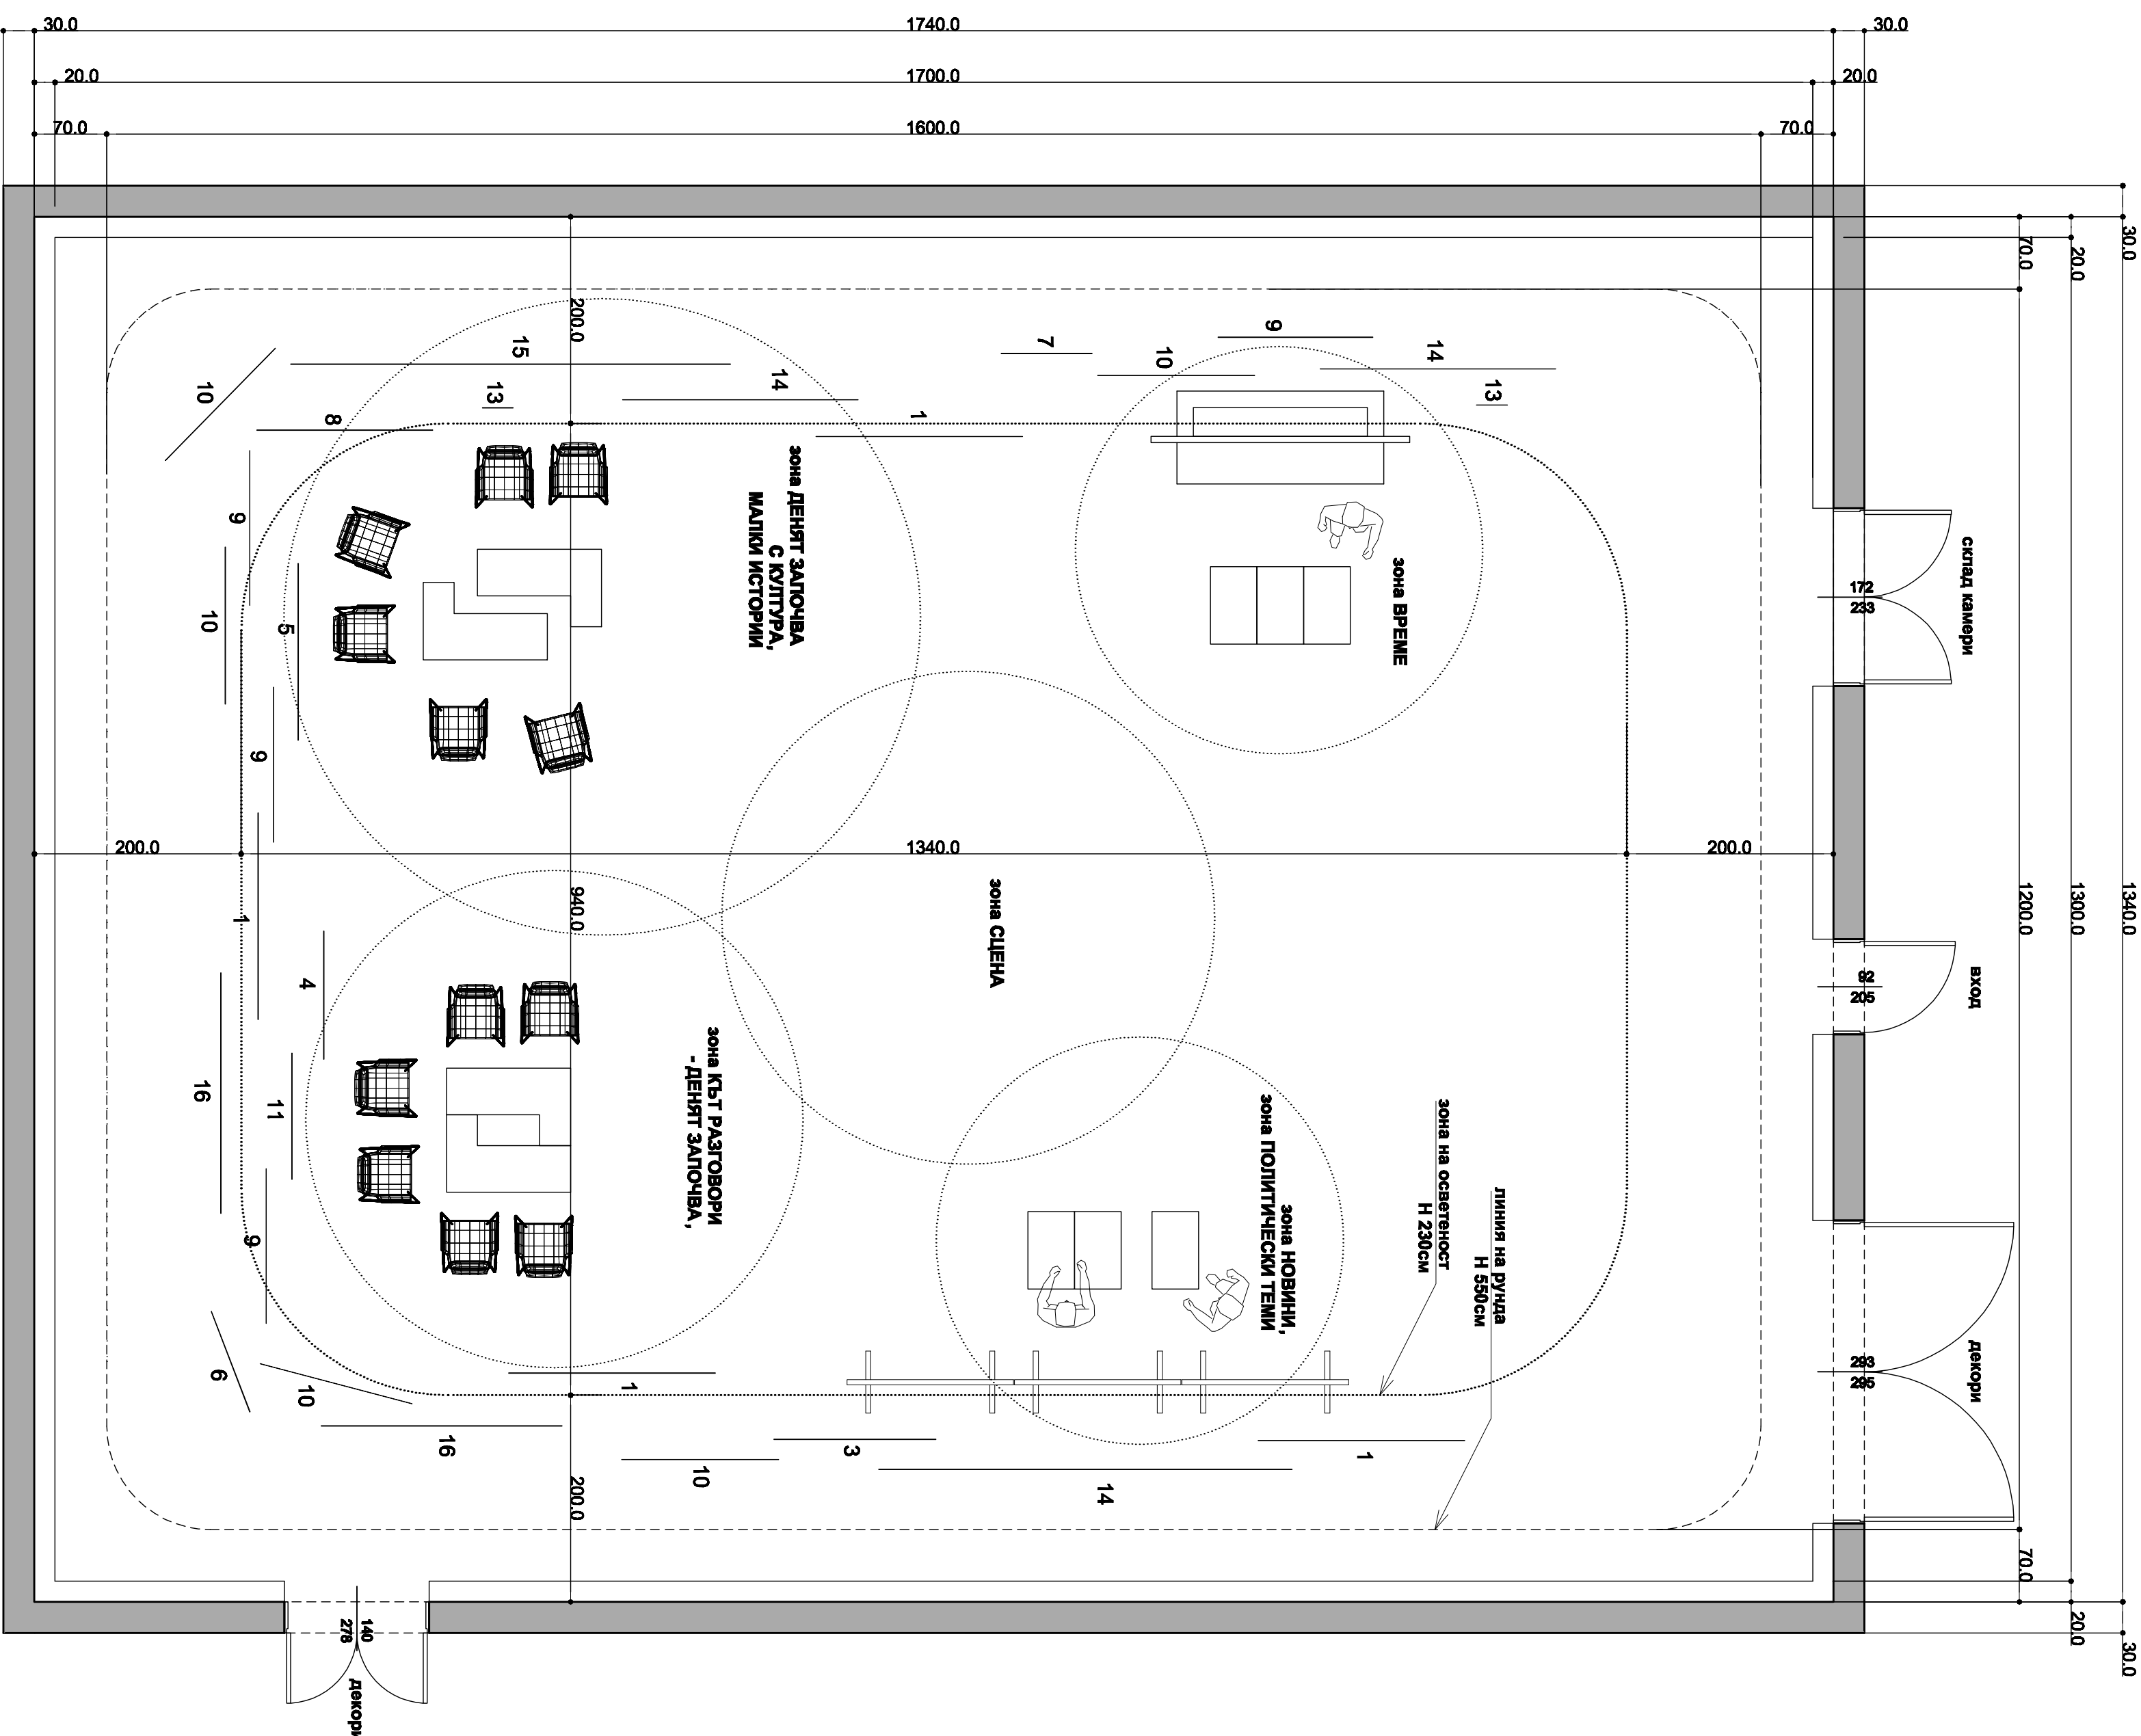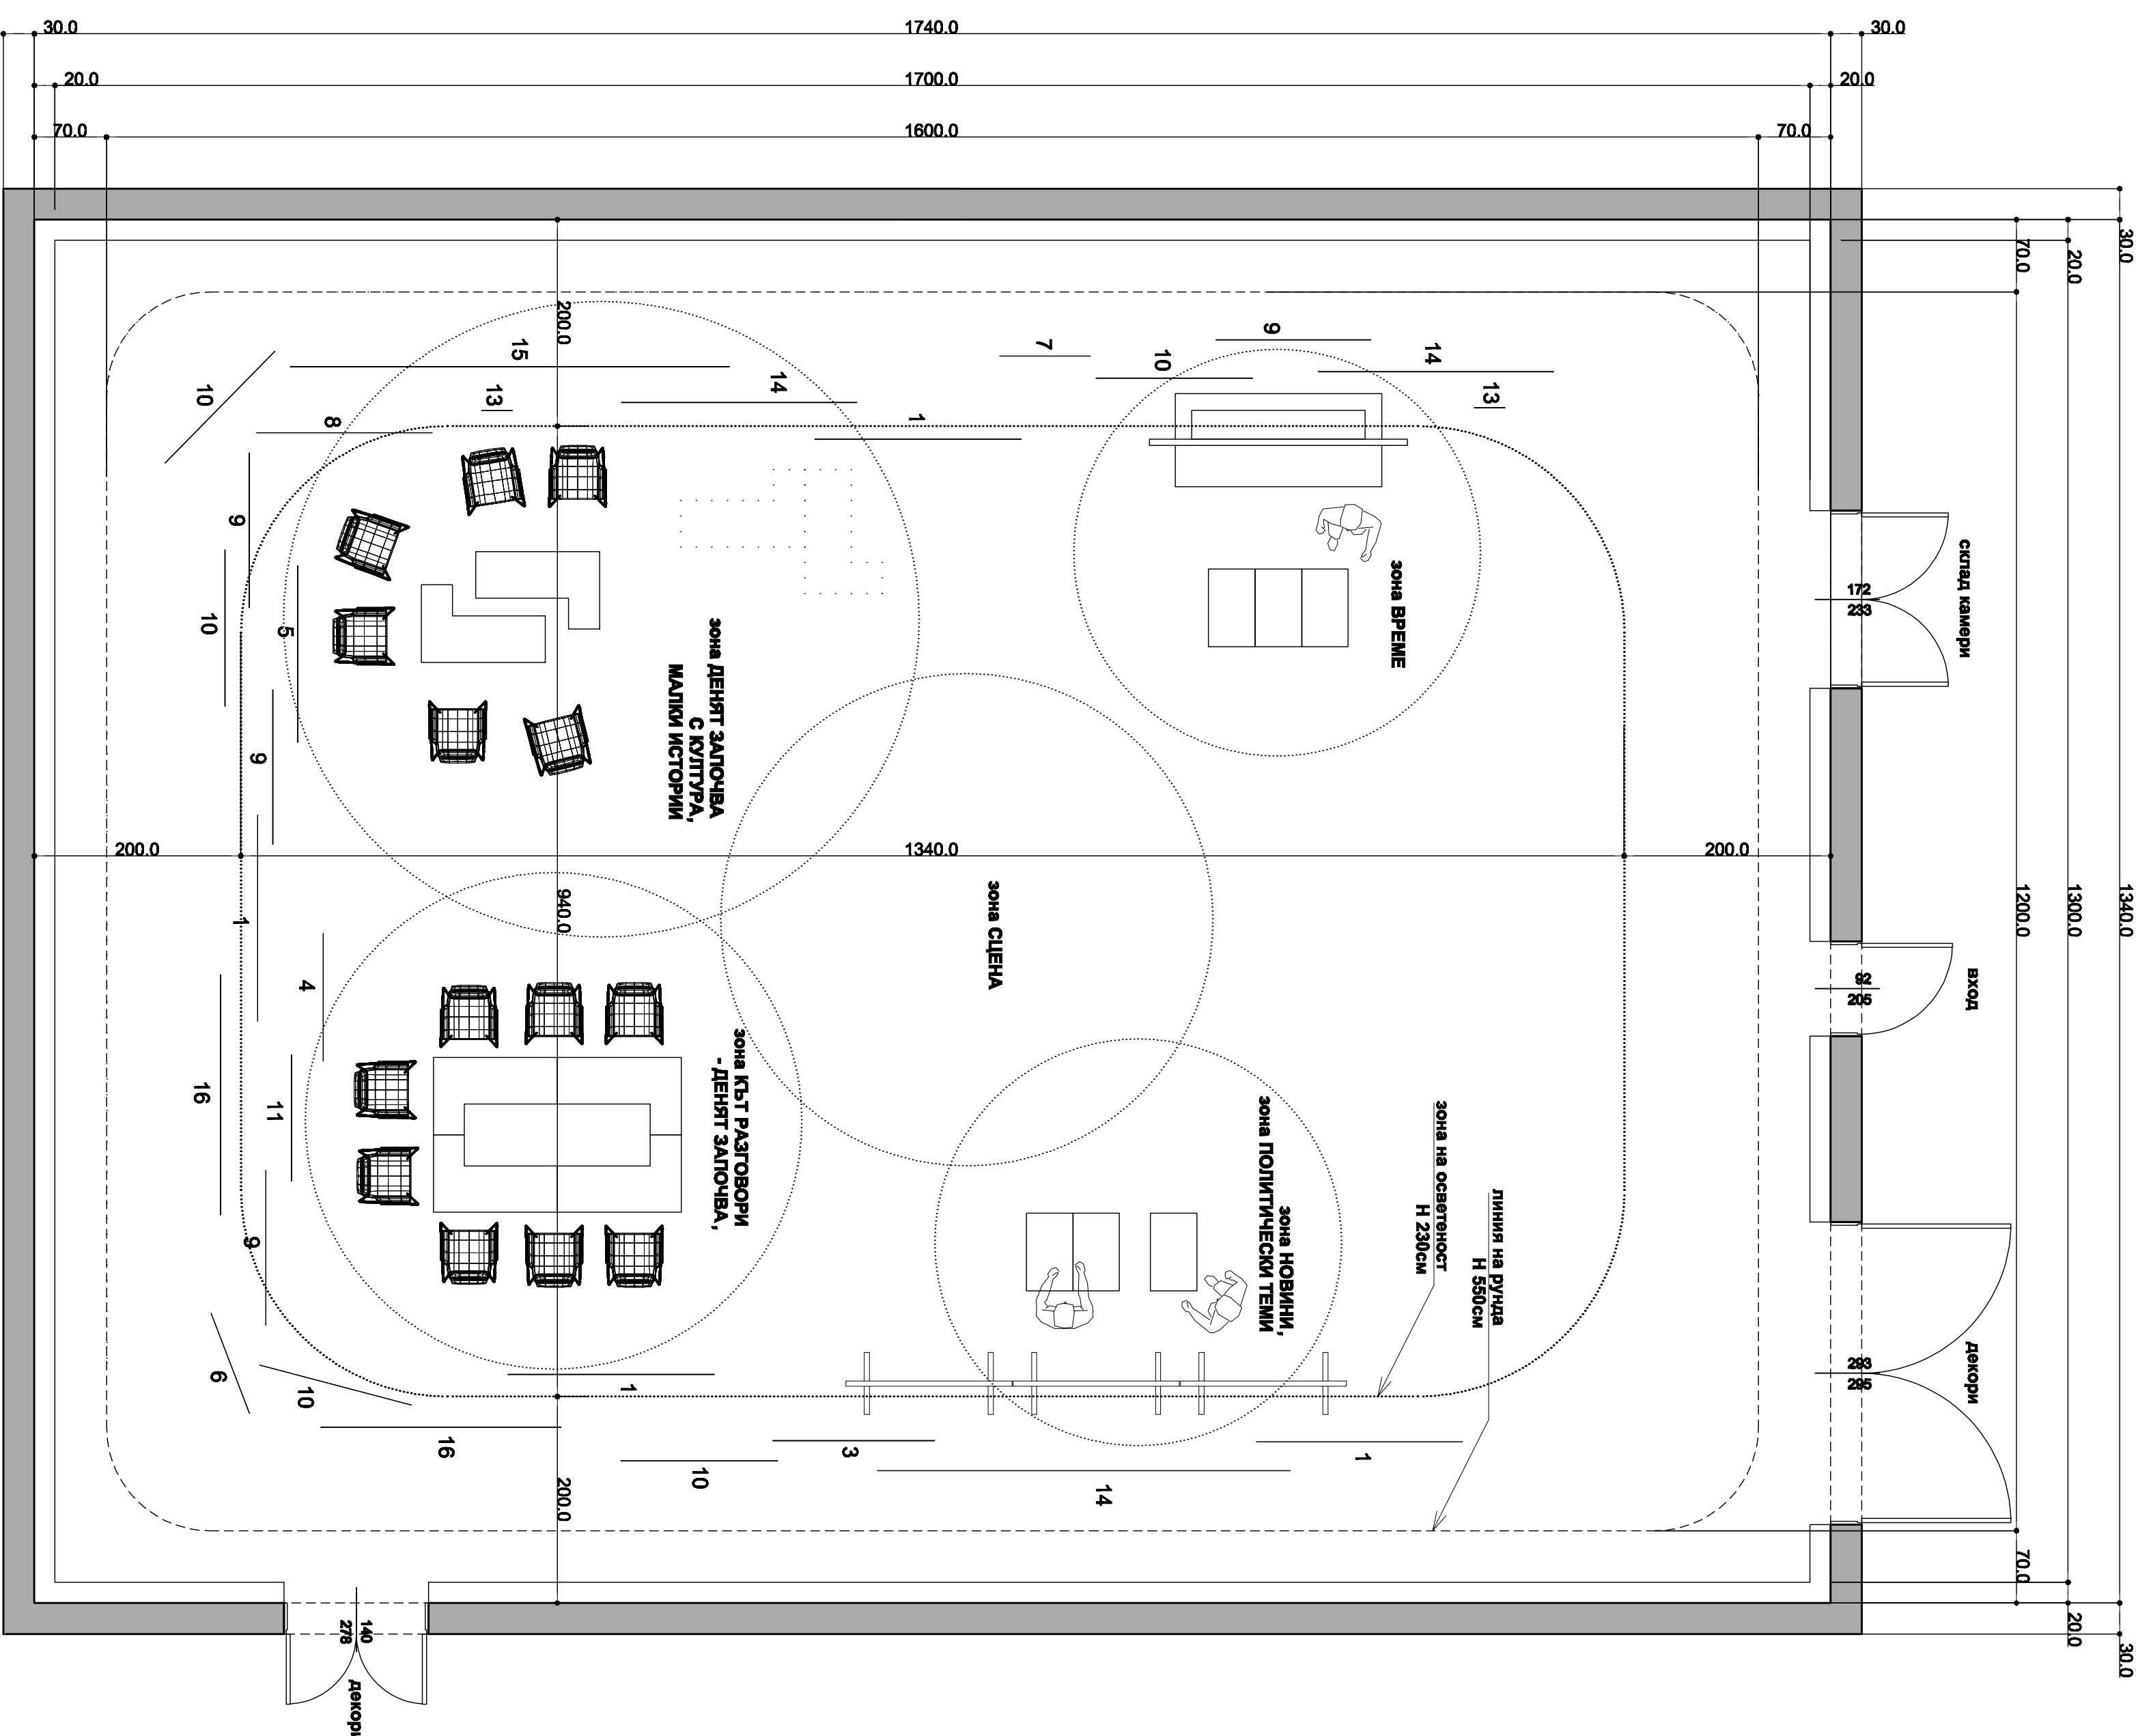

2. Да се подготви обосновка на бюджета - доказателство, че предложения проект няма да надхвърли заложената от БНТ сума – приложен бюджет

на 100 броя

ПОД ВАРИАНТ 2
12 000 лв

1200 лв

ПОДМЯНА НА РУНД
7500 лв

Материал
55л.м. *1.5 (набор) = 82.5
л.м. ; 5.2м една дължина
(+ подгъв); 3м ширина на
плата
Изработка
Монтаж

ДОСТАВКА ПВЦ настилка
чиста площ 234м2 (7 дължини
17,70 = 246 м2)
Спойващ шнур - 2 бр (60лм)
Лепило
Грунд
Перваз (ПВЦ)
труд, лепило
Монтаж
Хамалие

Претапициране
на стойките на ТВ
екраните и touch
screen

* Цените са с ДДС