

ИНТЕРИОР И ДЕКОРИ НА СТУДИО 5.БНТ



НОВИНИ - СЕТ '1', камера 1



'ДЕНЯТ ЗАПОЧВА С КУЛТУРА' - СЕТ '2', камера 2



'МАЛКИ ИСТОРИИ' - СЕТ '2', камера 2



'ДЕНЯТ ЗАПОЧВА' - СЕТ '1', камера 3




'ДЕНЯТ ЗАПОЧВА С КУЛТУРА' - СЕТ '2', камера 1




'МАЛКИ ИСТОРИИ' - СЕТ '2', камера 1

СЕТ 2 - ИЗГЛЕД М1:20

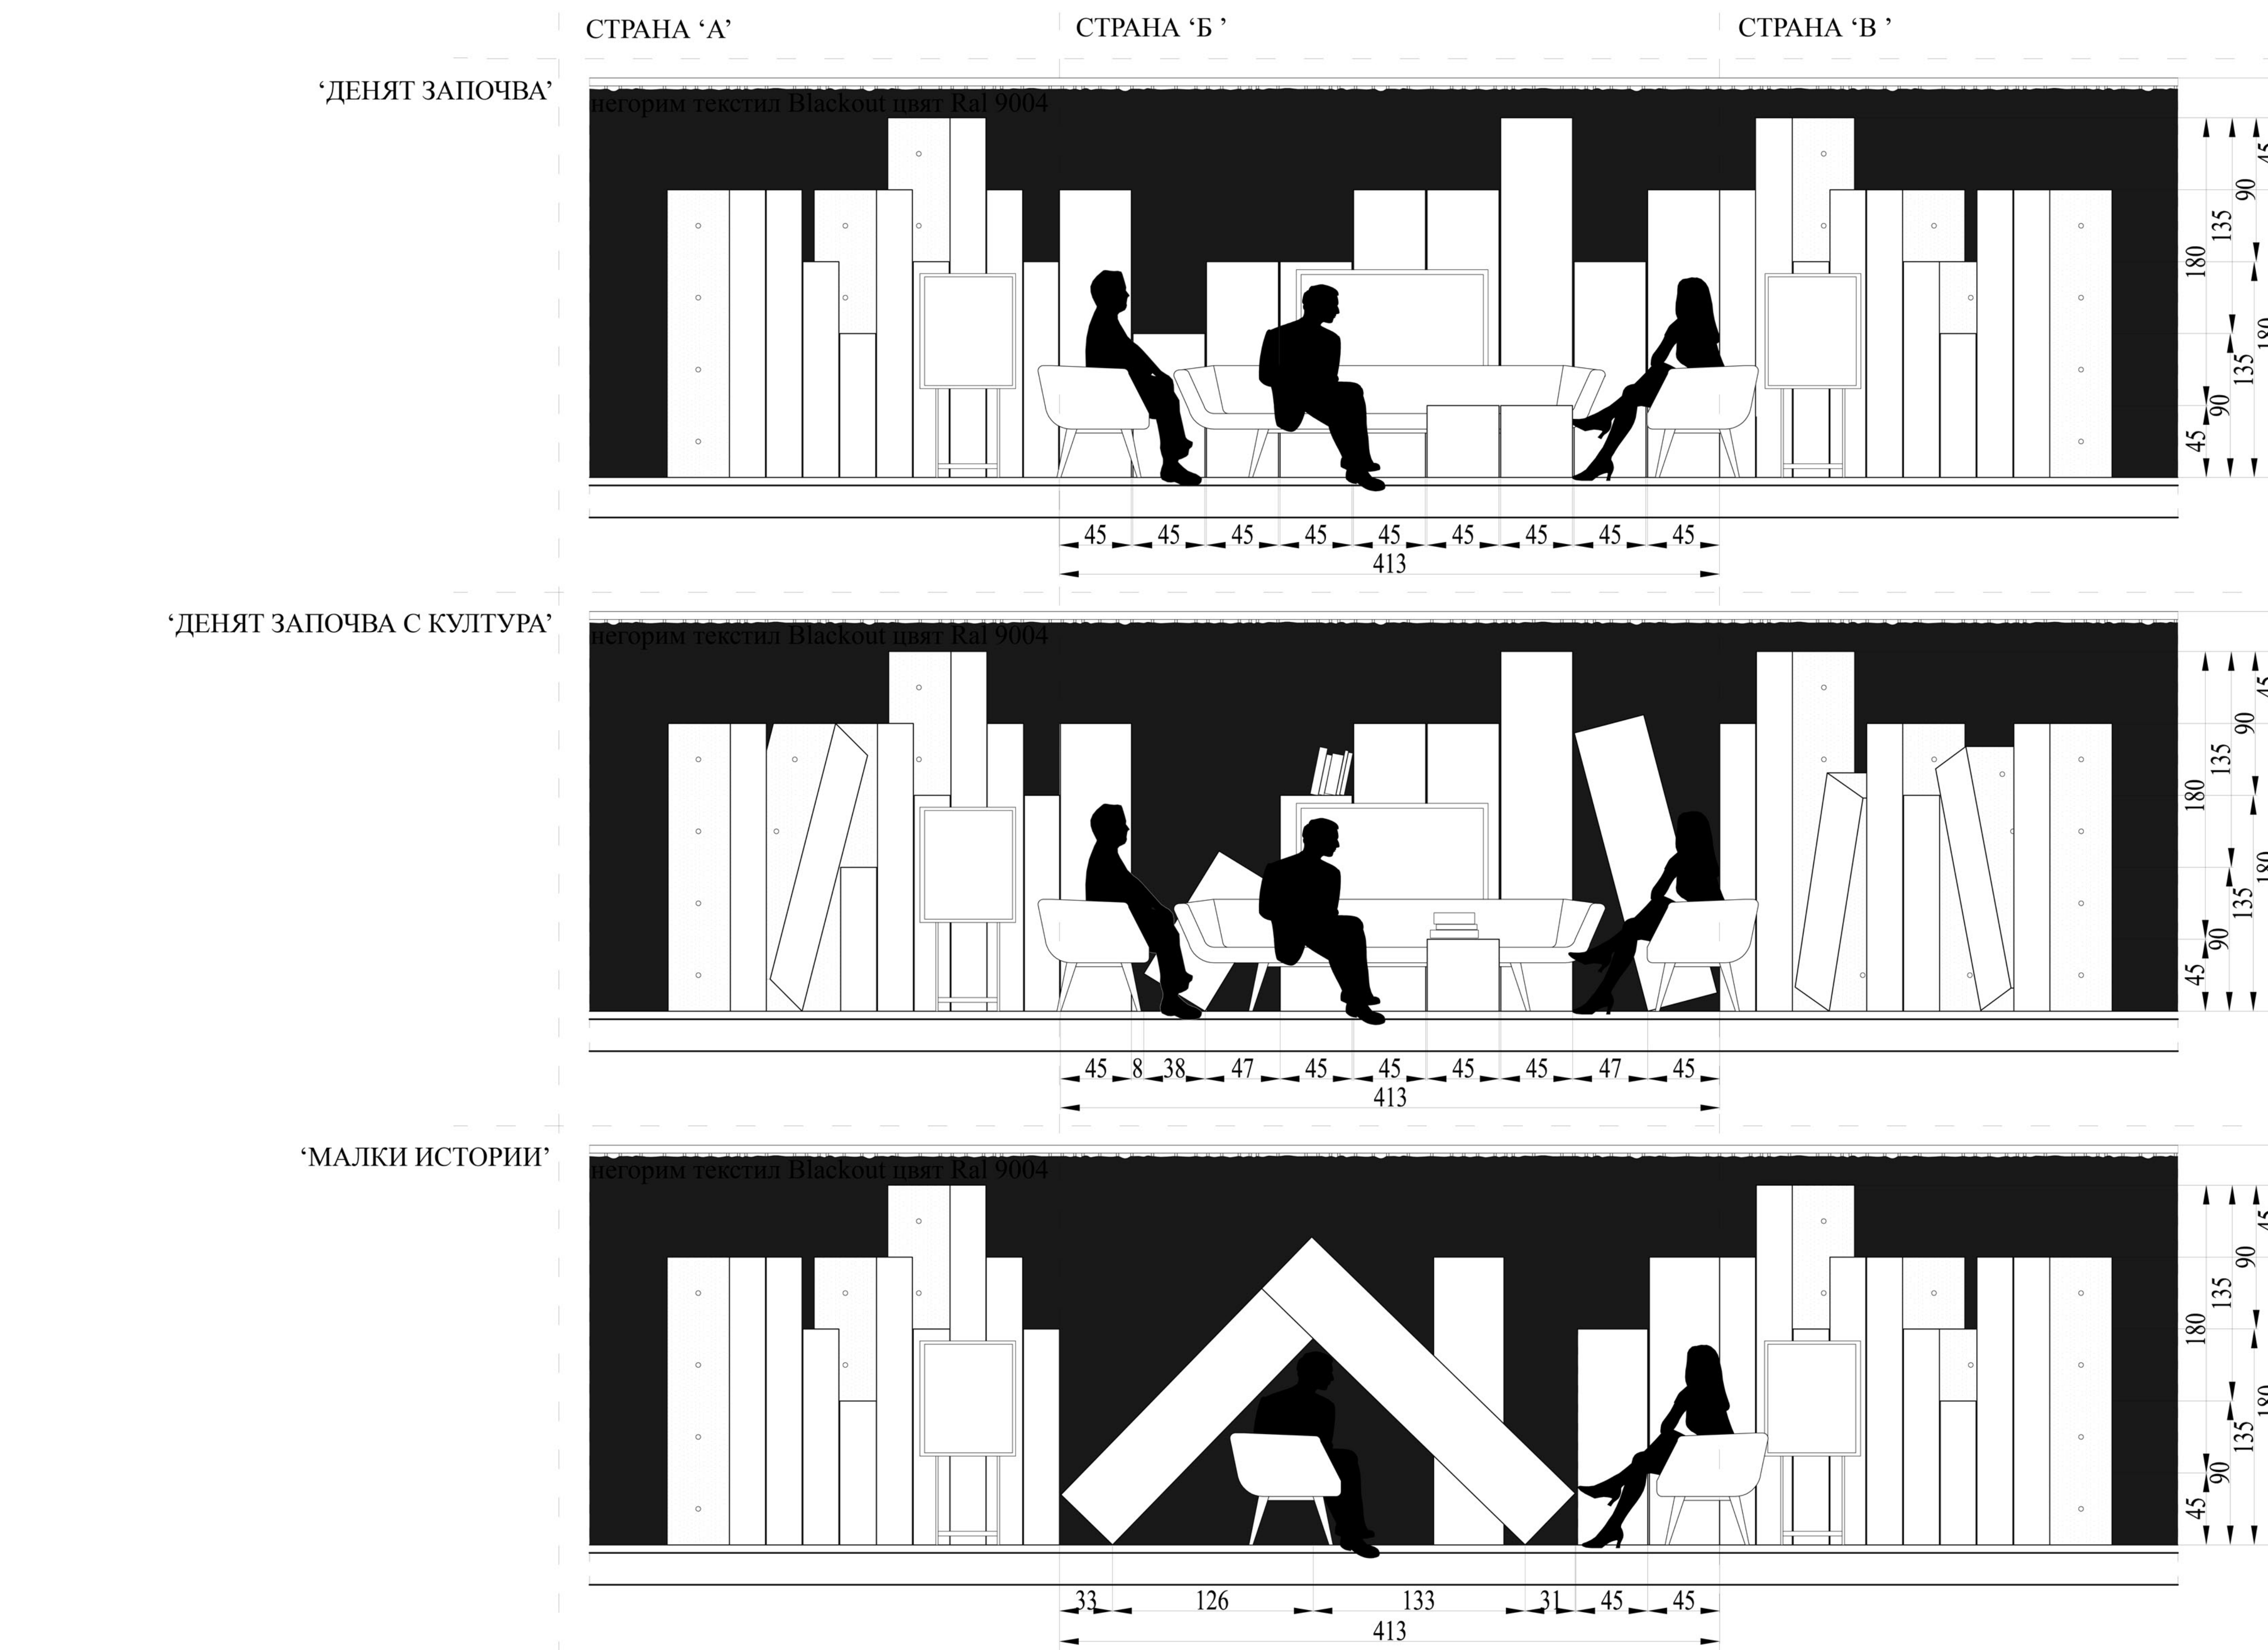

СЕТ 1 - ИЗГЛЕД М1:20

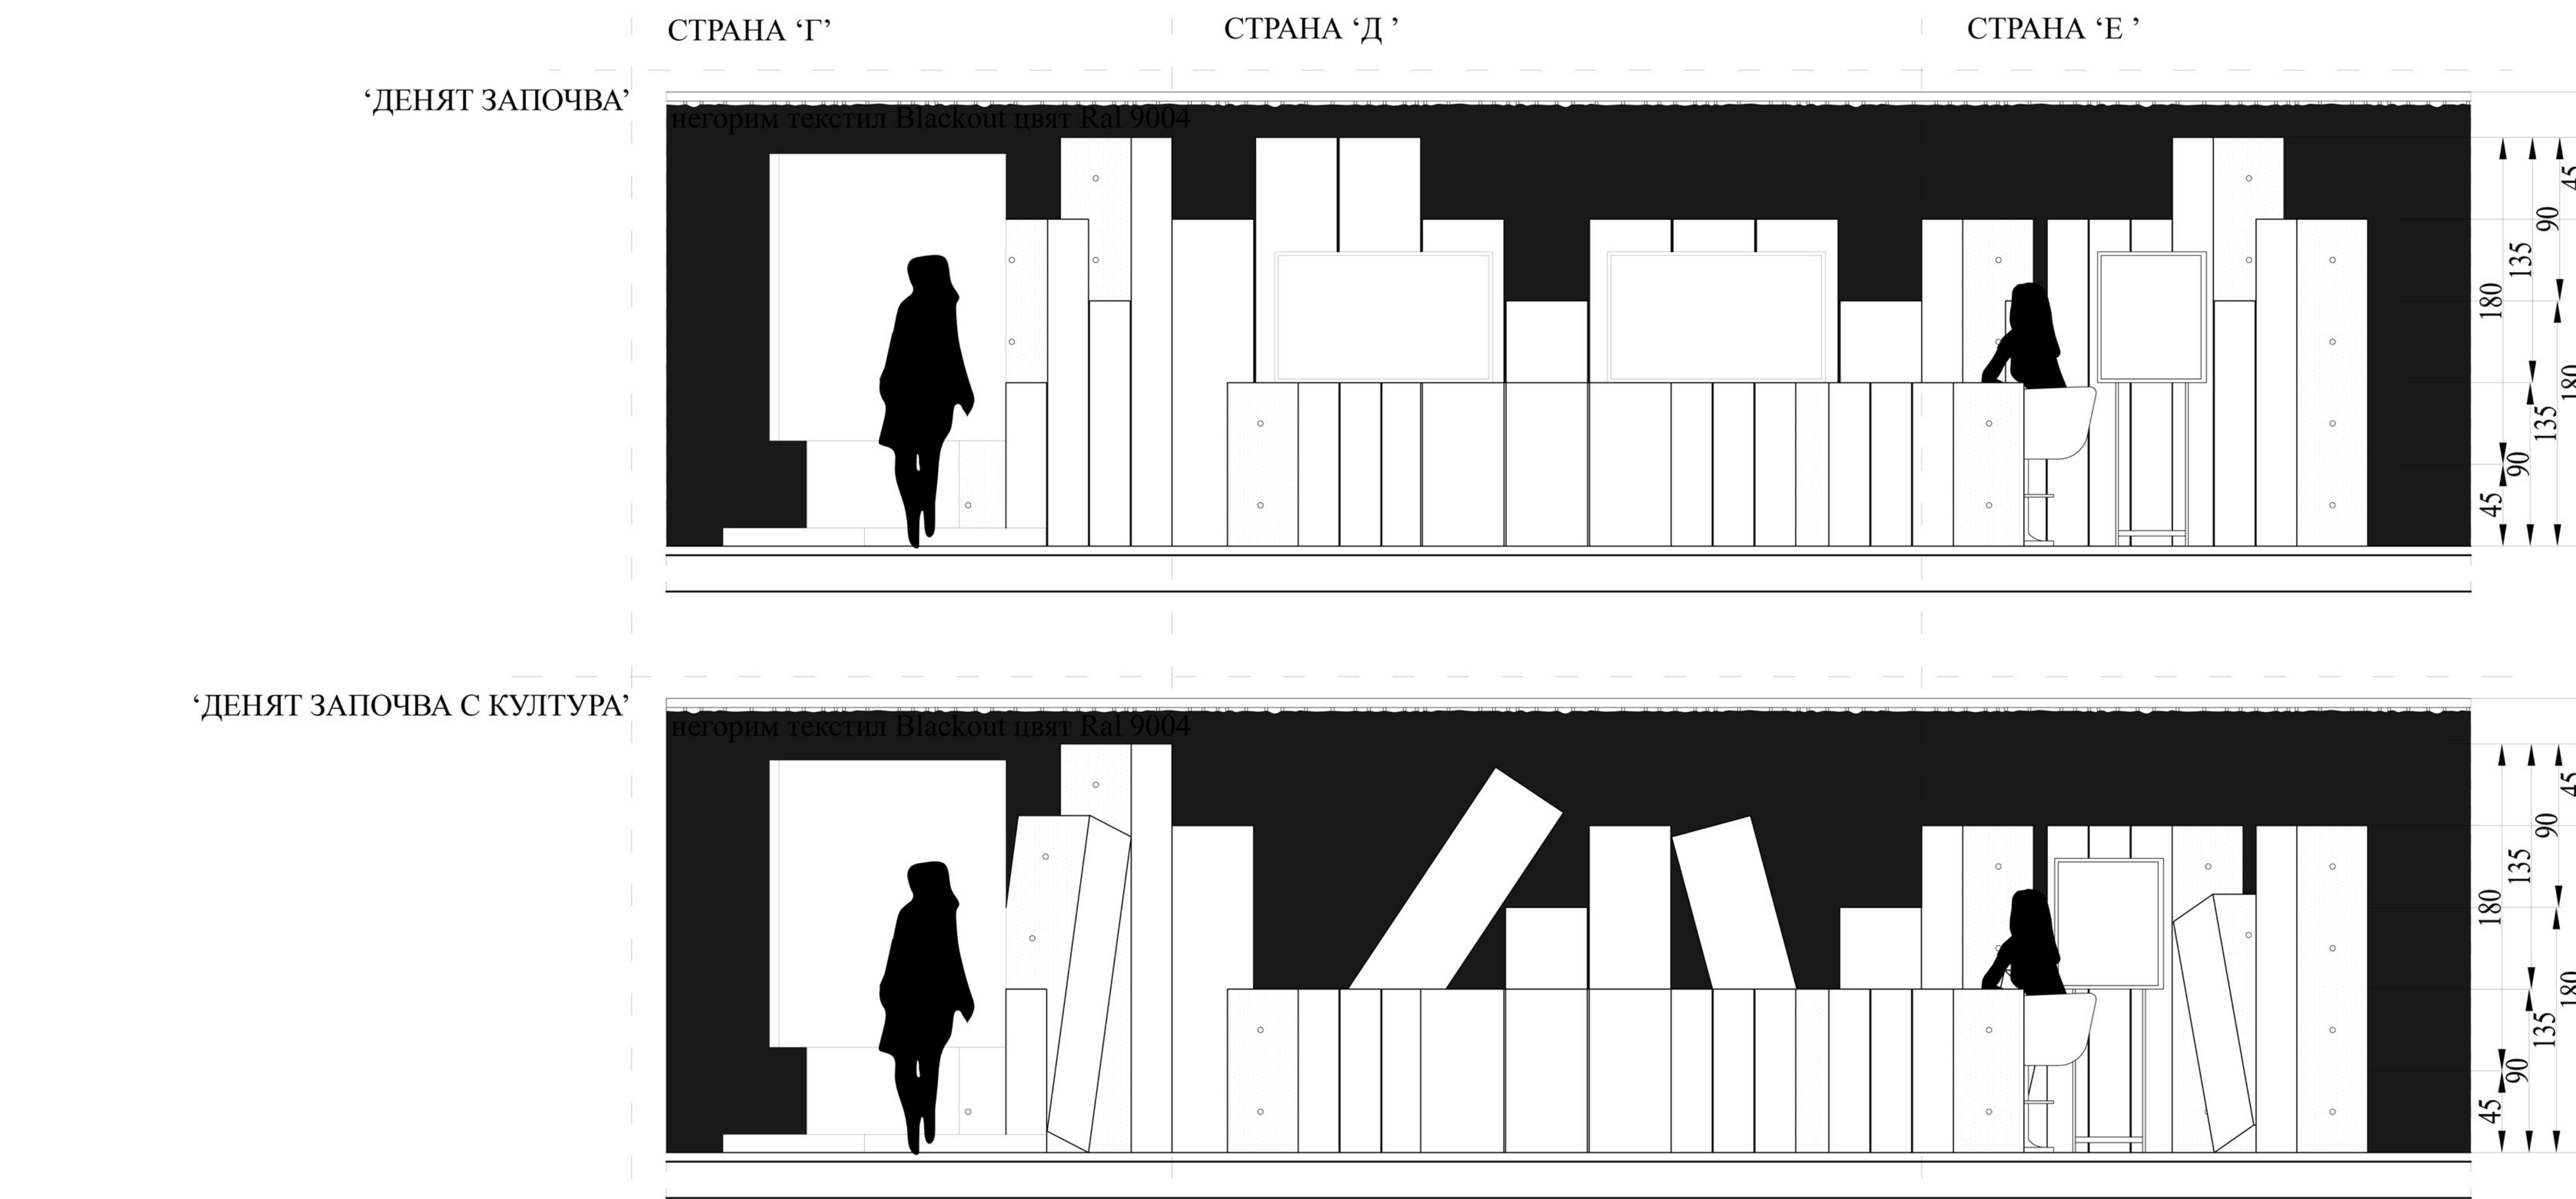

МОДУЛ МАТЕРИАЛИ

